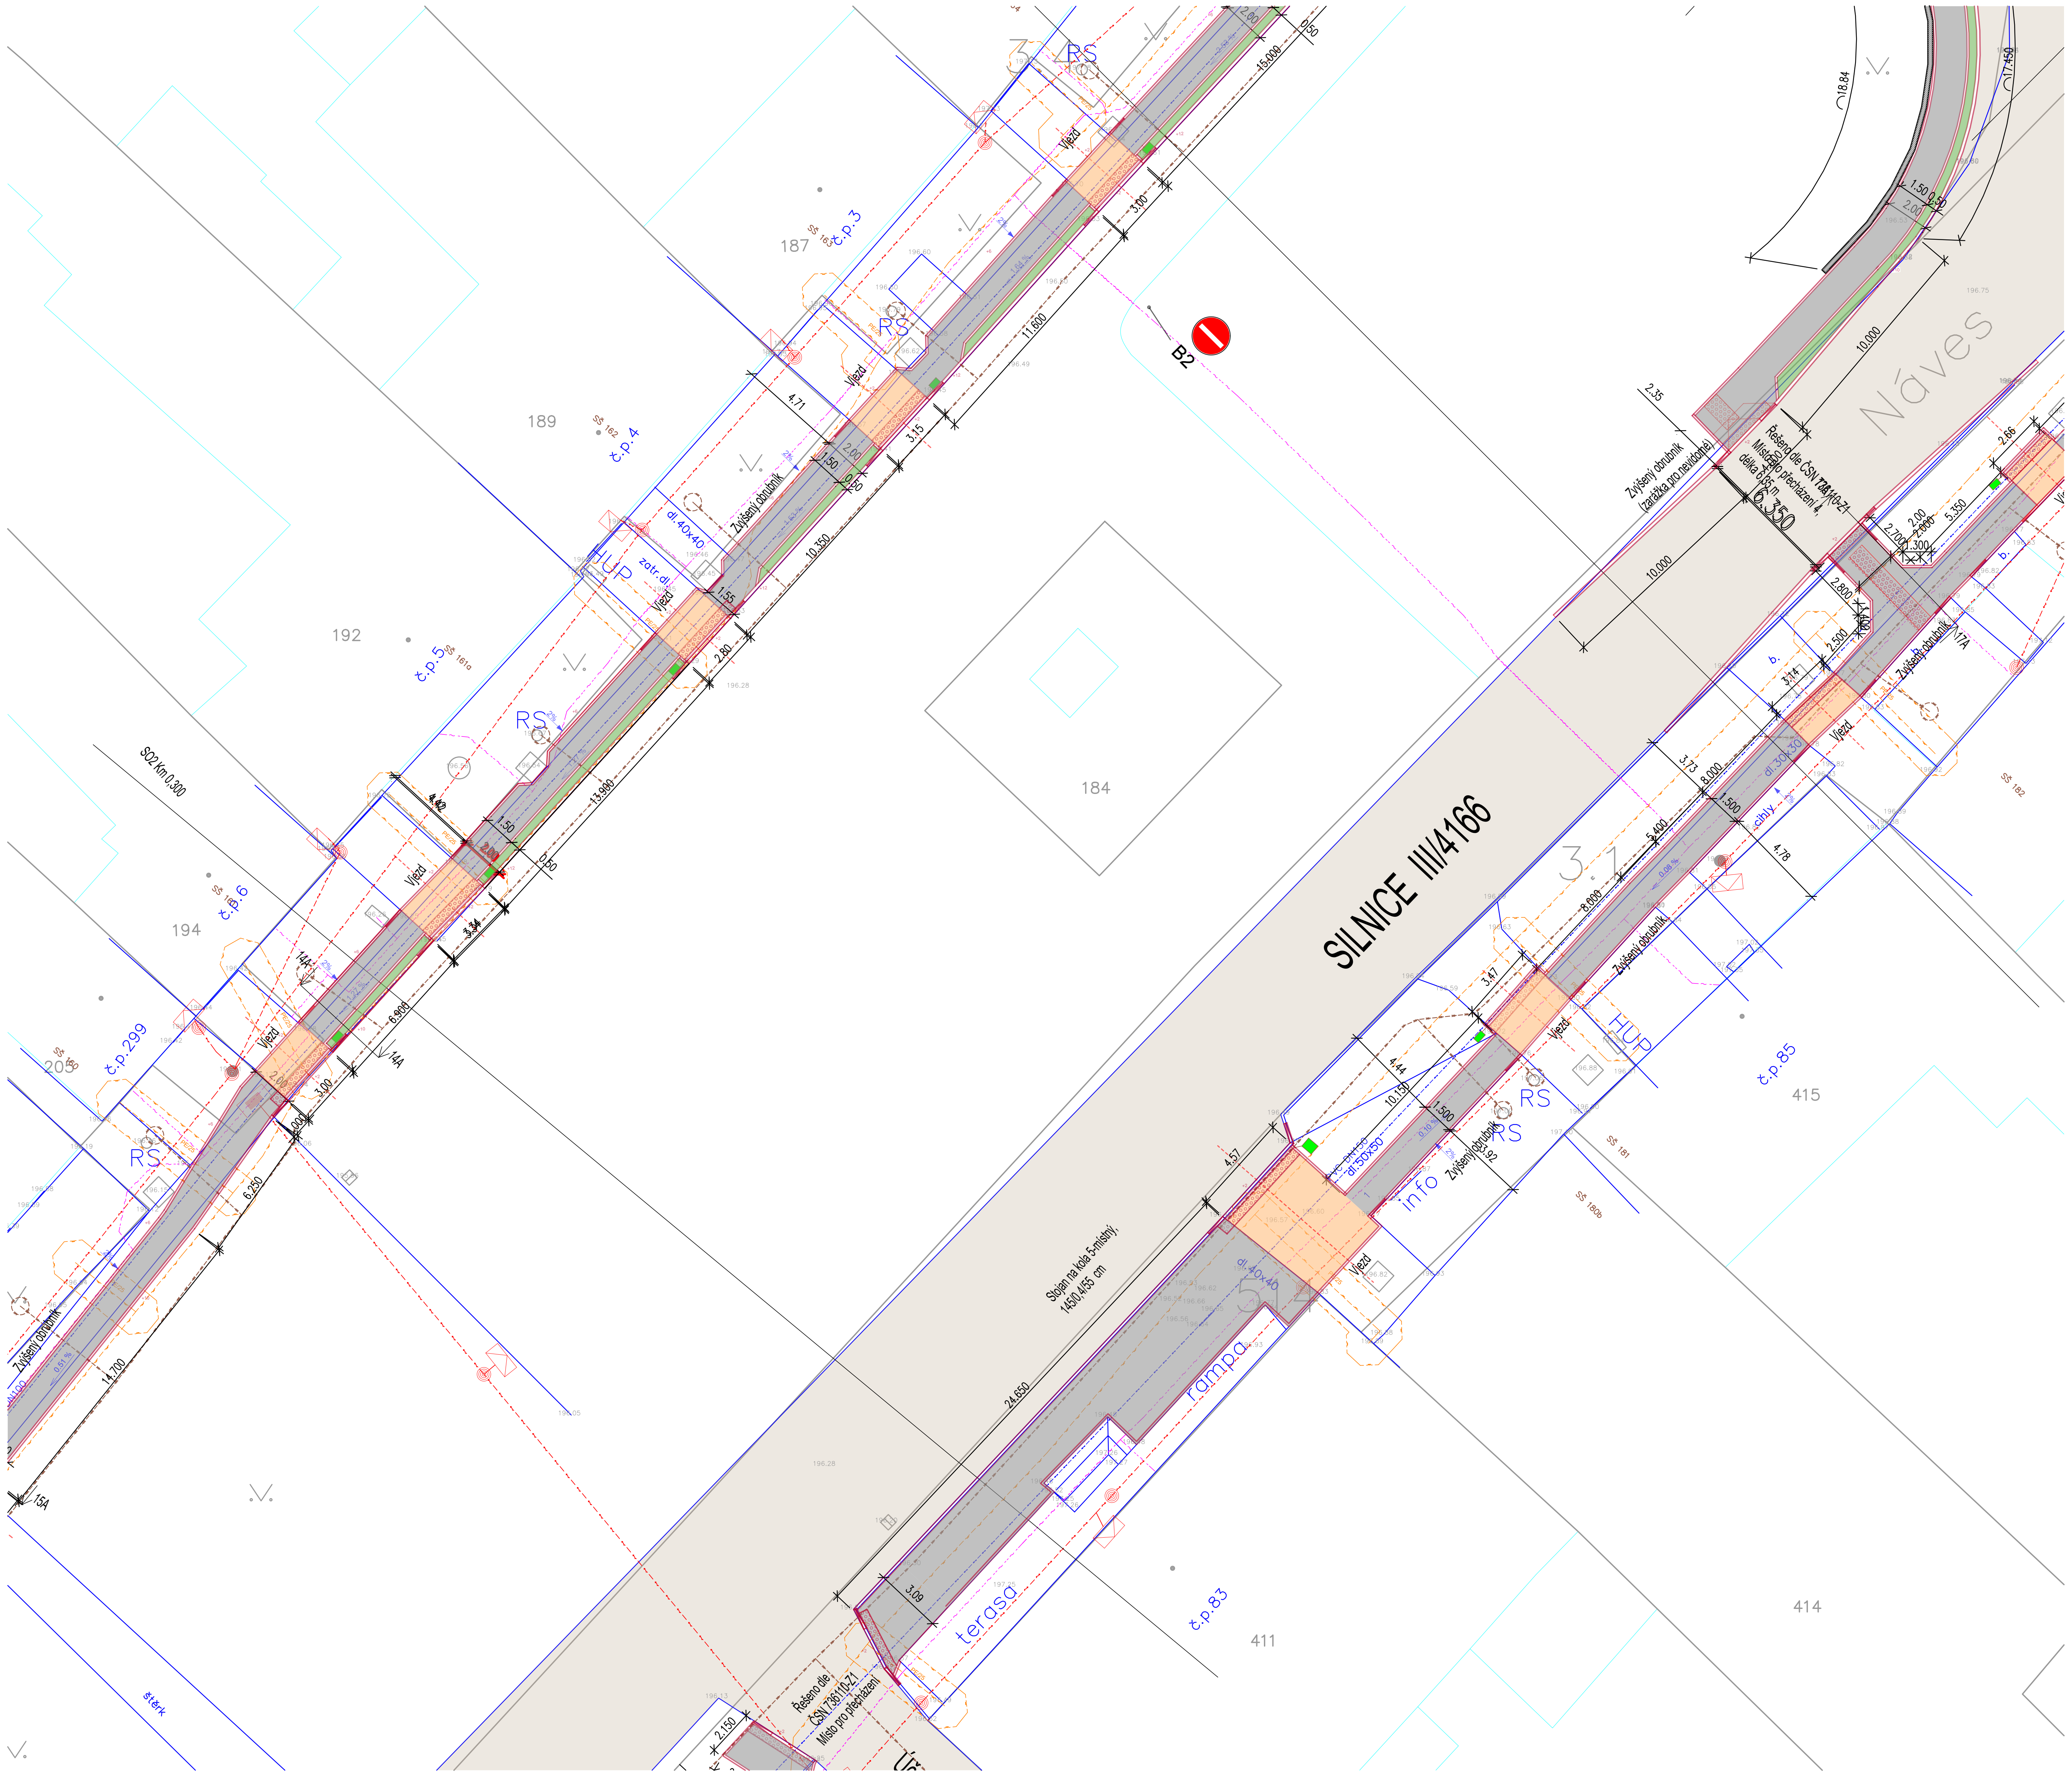

SILNICE III/4166
Náves
187
189
192
194
205
184
411
414
415
č.p.3
č.p.4
č.p.5
č.p.6
č.p.299
č.p.83
č.p.85
SŠ 163
SŠ 162
SŠ 161a
SŠ 182
SŠ 181
SŠ 180b
RS
HUP
dl.40x40
zatr.dl
dl.30x30
dl.50x50
cihly
info
terasa
rampa
Vjezd
Zvýšený obrubník
Zvýšený obrubník (zarážka pro nevidomé)
Řešeno dle ČSN 736110-Z1 Místo pro přecházení 4, délka 6,35 m
Řešeno dle ČSN 736110-Z1 Místo pro přecházení
Stojan na kola 5-místný, 145/0,4/55 cm
SO2 Km 0,300
B2
štěrk
14A
15A
17A
6.350
10.000
15.000
11.600
10.350
13.900
6.900
6.250
14.700
24.650
8.000
5.400
5.350
4.71
3.15
3.00
2.00
1.50
0.50
1.55
2.80
4.42
3.34
4.44
10.150
1.500
3.92
3.47
4.57
3.09
2.150
3.73
4.78
3.14
2.500
2.800
2.700
2.000
0.300
2.66
2.35
18.84
17.450

Legenda ploch

■	Dlážděný chodník
🟧	Sjezdy
🟩	Zelený pás
⬜	Asfaltová komunikace
▦	Reliéfní dlažba
▨	Opěrná stěna
—	Ohraničení chodníků / obrubníky
—	Zaměření stávajícího stavu
—	Hranice parcel

Legenda inženýrských sítí

- - -	METALICKÁ/OPTICKÁ SÍŤ
- - -	PODZEMNÍ PLYNOVOD
- - -	ELEKTRICKÉ VEDENÍ
- - -	JEDNOTNÁ KANALIZACE
- - -	PODZEMNÍ VODOVO

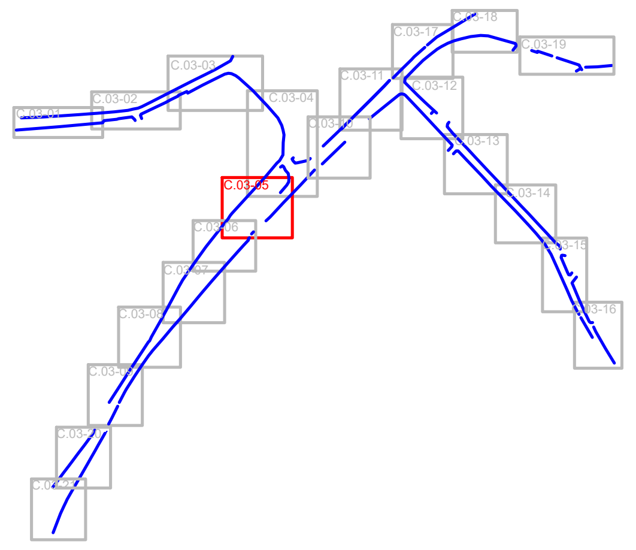

C.03-02
C.03-03
C.03-04
C.03-05
C.03-06
C.03-11
C.03-12
C.03-13
C.03-14
C.03-15
C.03-16
C.03-17
C.03-18
C.03-19

SOUŘADNICOVÝ SYSTÉM : JTSK
VÝŠKOVÝ SYSTÉM : BALT PO VYROVNÁNÍ

±0,000 = dle jednotlivých částí

Hlavní projektant	Zodp. projektant	Vypracoval
Ing. Tomáš Janský	Ing. Tomáš Janský	Ondřej Hošek

JanSport projekt
Dědina 447, 683 54 Otnice, Tel: 544 210 817, IČ:060 27 504

Investor: Obec Šaratice, Náves 83, 683 53 Šaratice, IČ: 00292346

Akce: Rekonstrukce chodníků Šaratice

Obsah:

KOORDINAČNÍ SITUACE

Datum	05/2024
Formát	4xA4
Stupeň	DPS
Měřítko	1:200
Číslo paré	Číslo výkr.
	C.03-05