


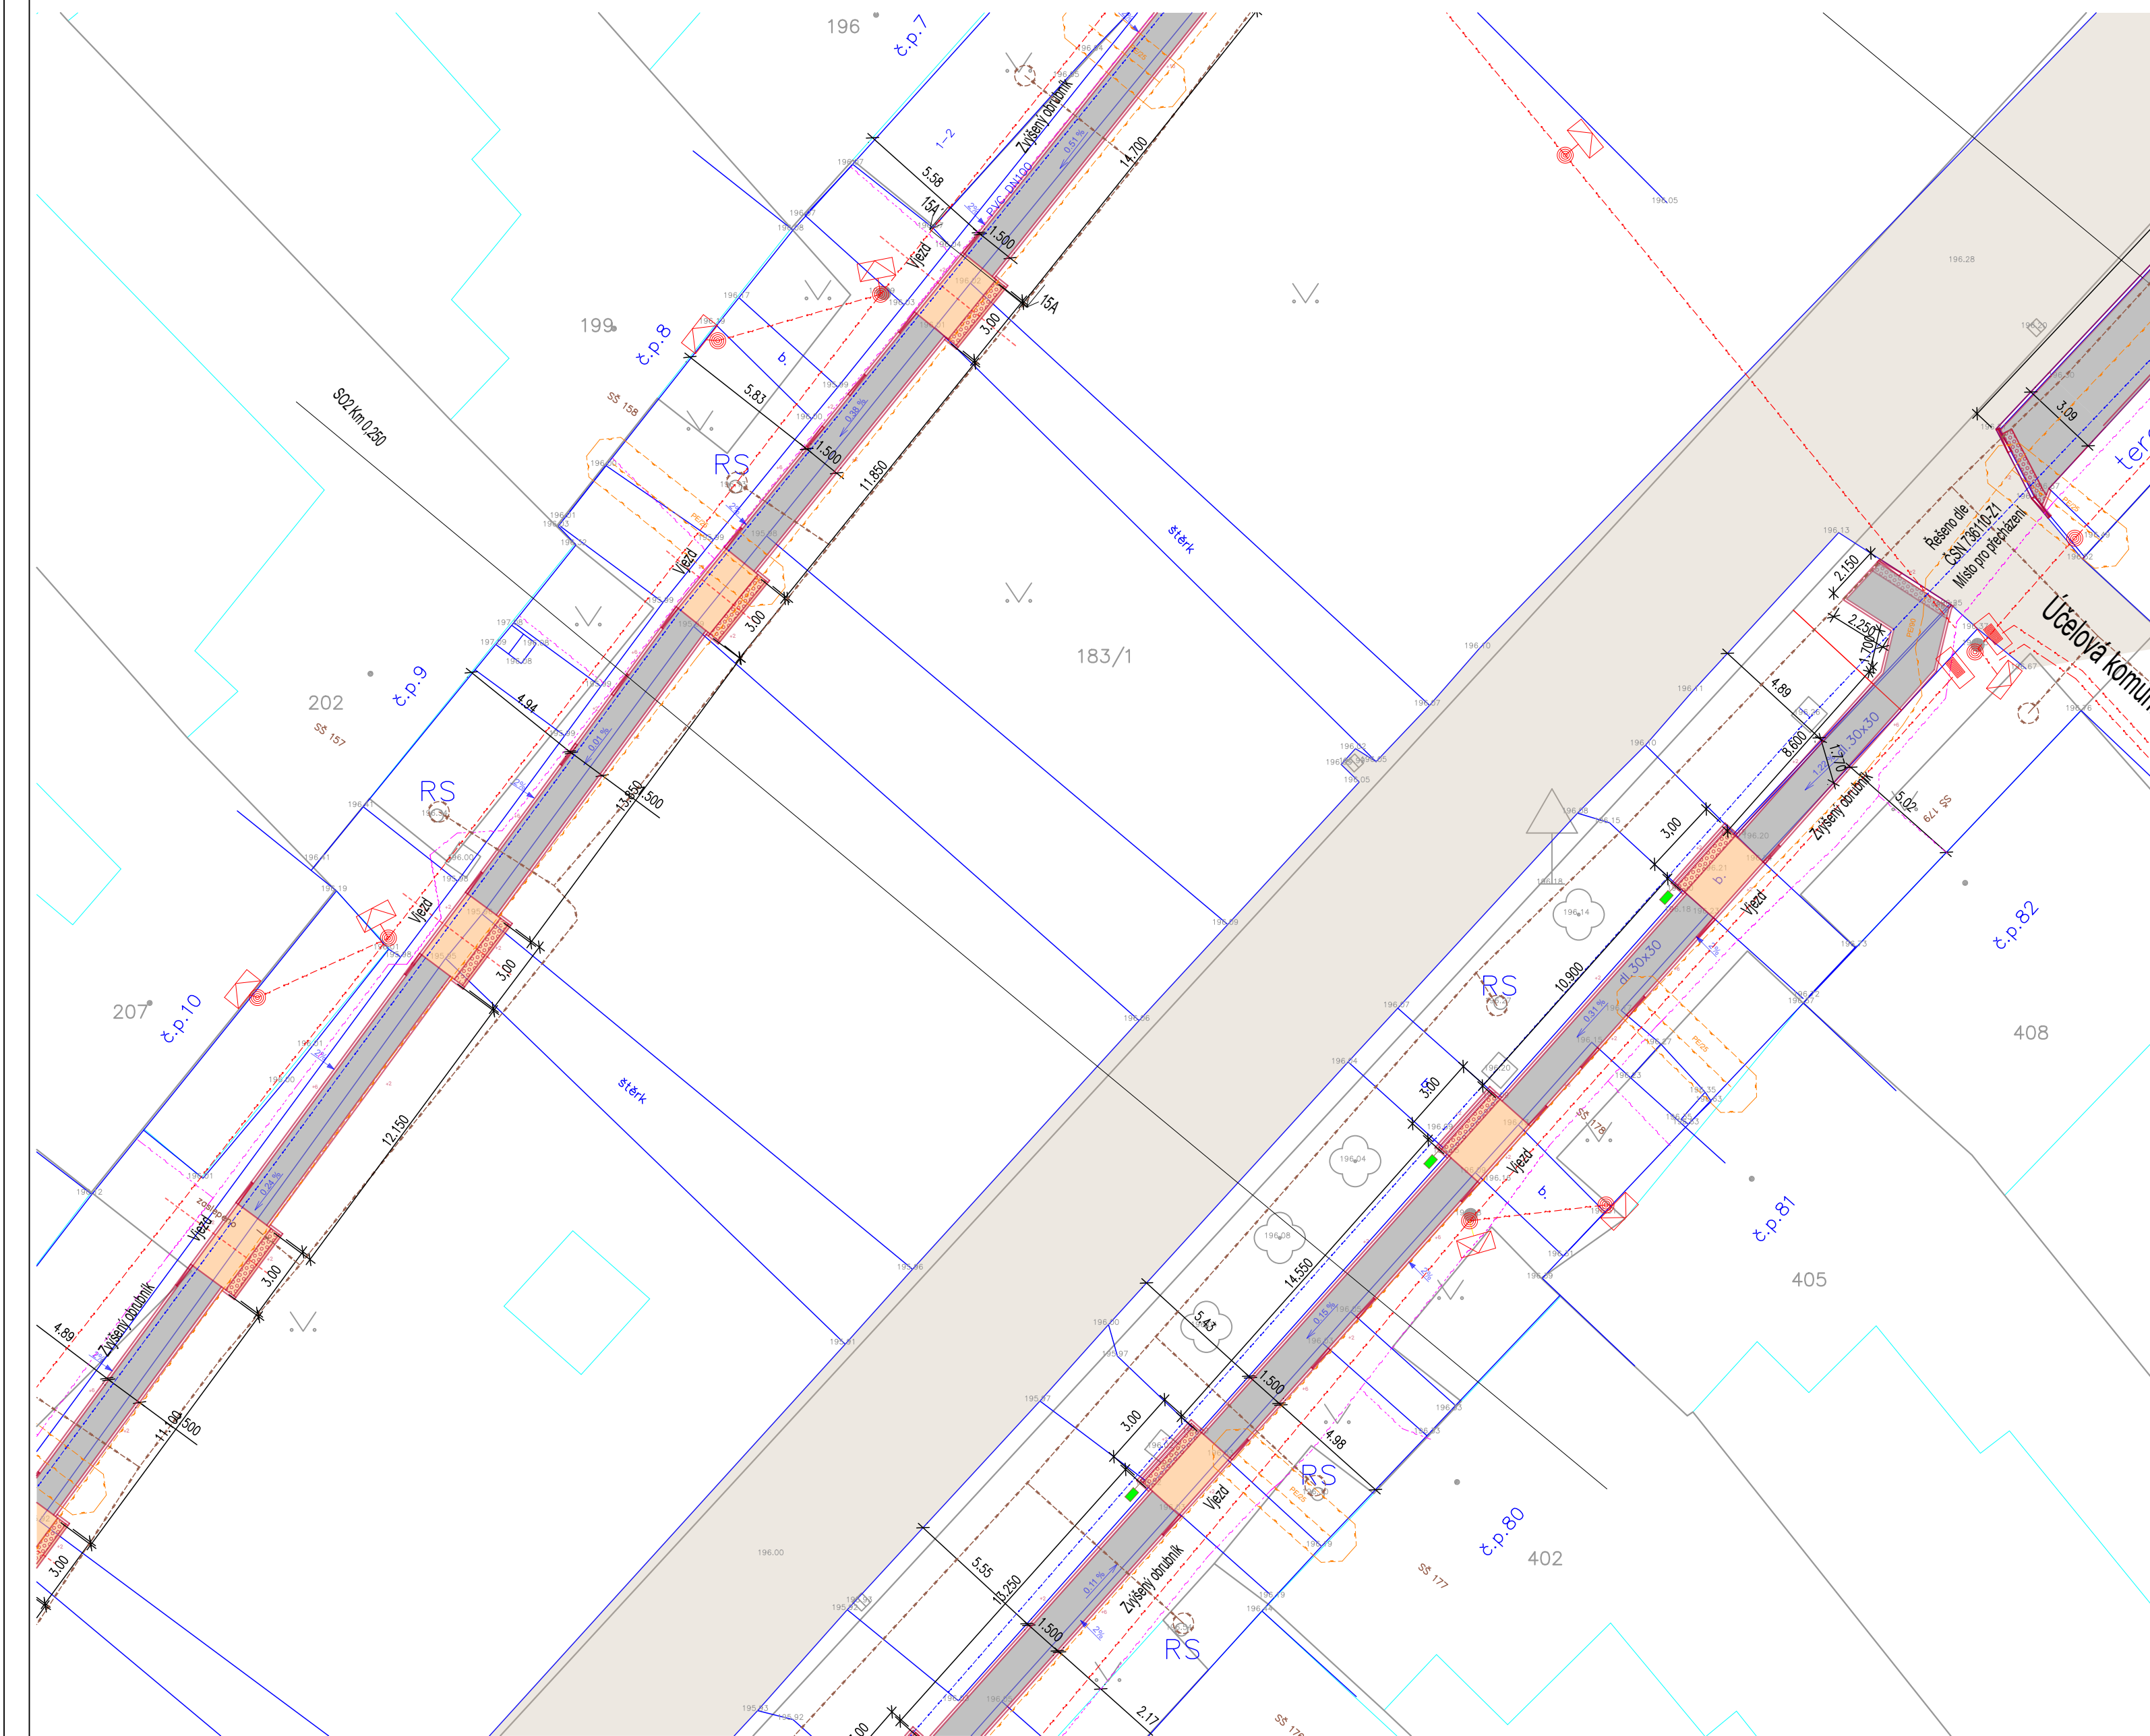


### Legenda ploch

- |                                                                                     |                                 |
|-------------------------------------------------------------------------------------|---------------------------------|
|  | Dlážděný chodník                |
|  | Sjezdy                          |
|  | Zelený pás                      |
|  | Asfaltová komunikace            |
|  | Reliéfní dlažba                 |
|  | Opěrná stěna                    |
|  | Ohraničení chodníků / obrubníky |
|  | Zaměření stávajícího stavu      |
|  | Hranice parcel                  |

### Legenda inženýrských sítí

-  METALICKÁ/OPTICKÁ SÍŤ
-  PODZEMNÍ PLYNOVOD
-  ELEKTRICKÉ VEDENÍ
-  JEDNOTNÁ KANALIZACE
-  PODZEMNÍ VODOVO

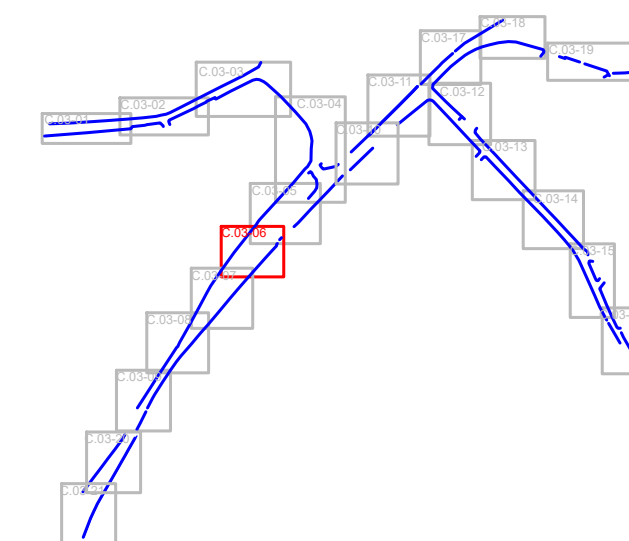

SOUŘADNICOVÝ SYSTÉM : JTSK  
VÝŠKOVÝ SYSTÉM : BALŤ PO VYROVNÁNÍ

$\pm 0,000$  = dle jednotlivých částí

|   |  |  |   |
|---|--|--|---|
| <div><div>Hlavní projektant</div><div>Ing. Tomáš Janský</div></div> <div><div>Zodp. projektant</div><div>Ing. Tomáš Janský</div></div> <div><div>Vypracoval</div><div>Ondřej Hošek</div></div> |  |  | <div><div><div><div>JanSport</div><div>projekt</div></div><div><div>Dělná 447, 683 54 Otava, Tel: 544 210 817, IČ:060 27 504</div></div></div></div> |
| <div>Investor: Obec Šarátice, Náves 83, 683 53 Šarátice, IČ: 00292346</div>   |  |  | <div><div>Datum</div><div>05/2024</div></div>   |
| <div><div>Akce: Rekonstrukce chodníků Šarátice</div></div>   |  |  | <div><div>Formát</div><div>4x A4</div></div>   |
| <div><div>Obsah:</div><div>KOORDINAČNÍ SITUACE</div></div>   |  |  | <div><div>Stupeň</div><div>DPS</div></div>   |
|   |  |  | <div><div>Měřítko</div><div>1:200</div></div>   |
|   |  |  | <div><div>Číslo paré</div><div>Číslo výkr.</div><div>C.03-06</div></div>                                                                             |