


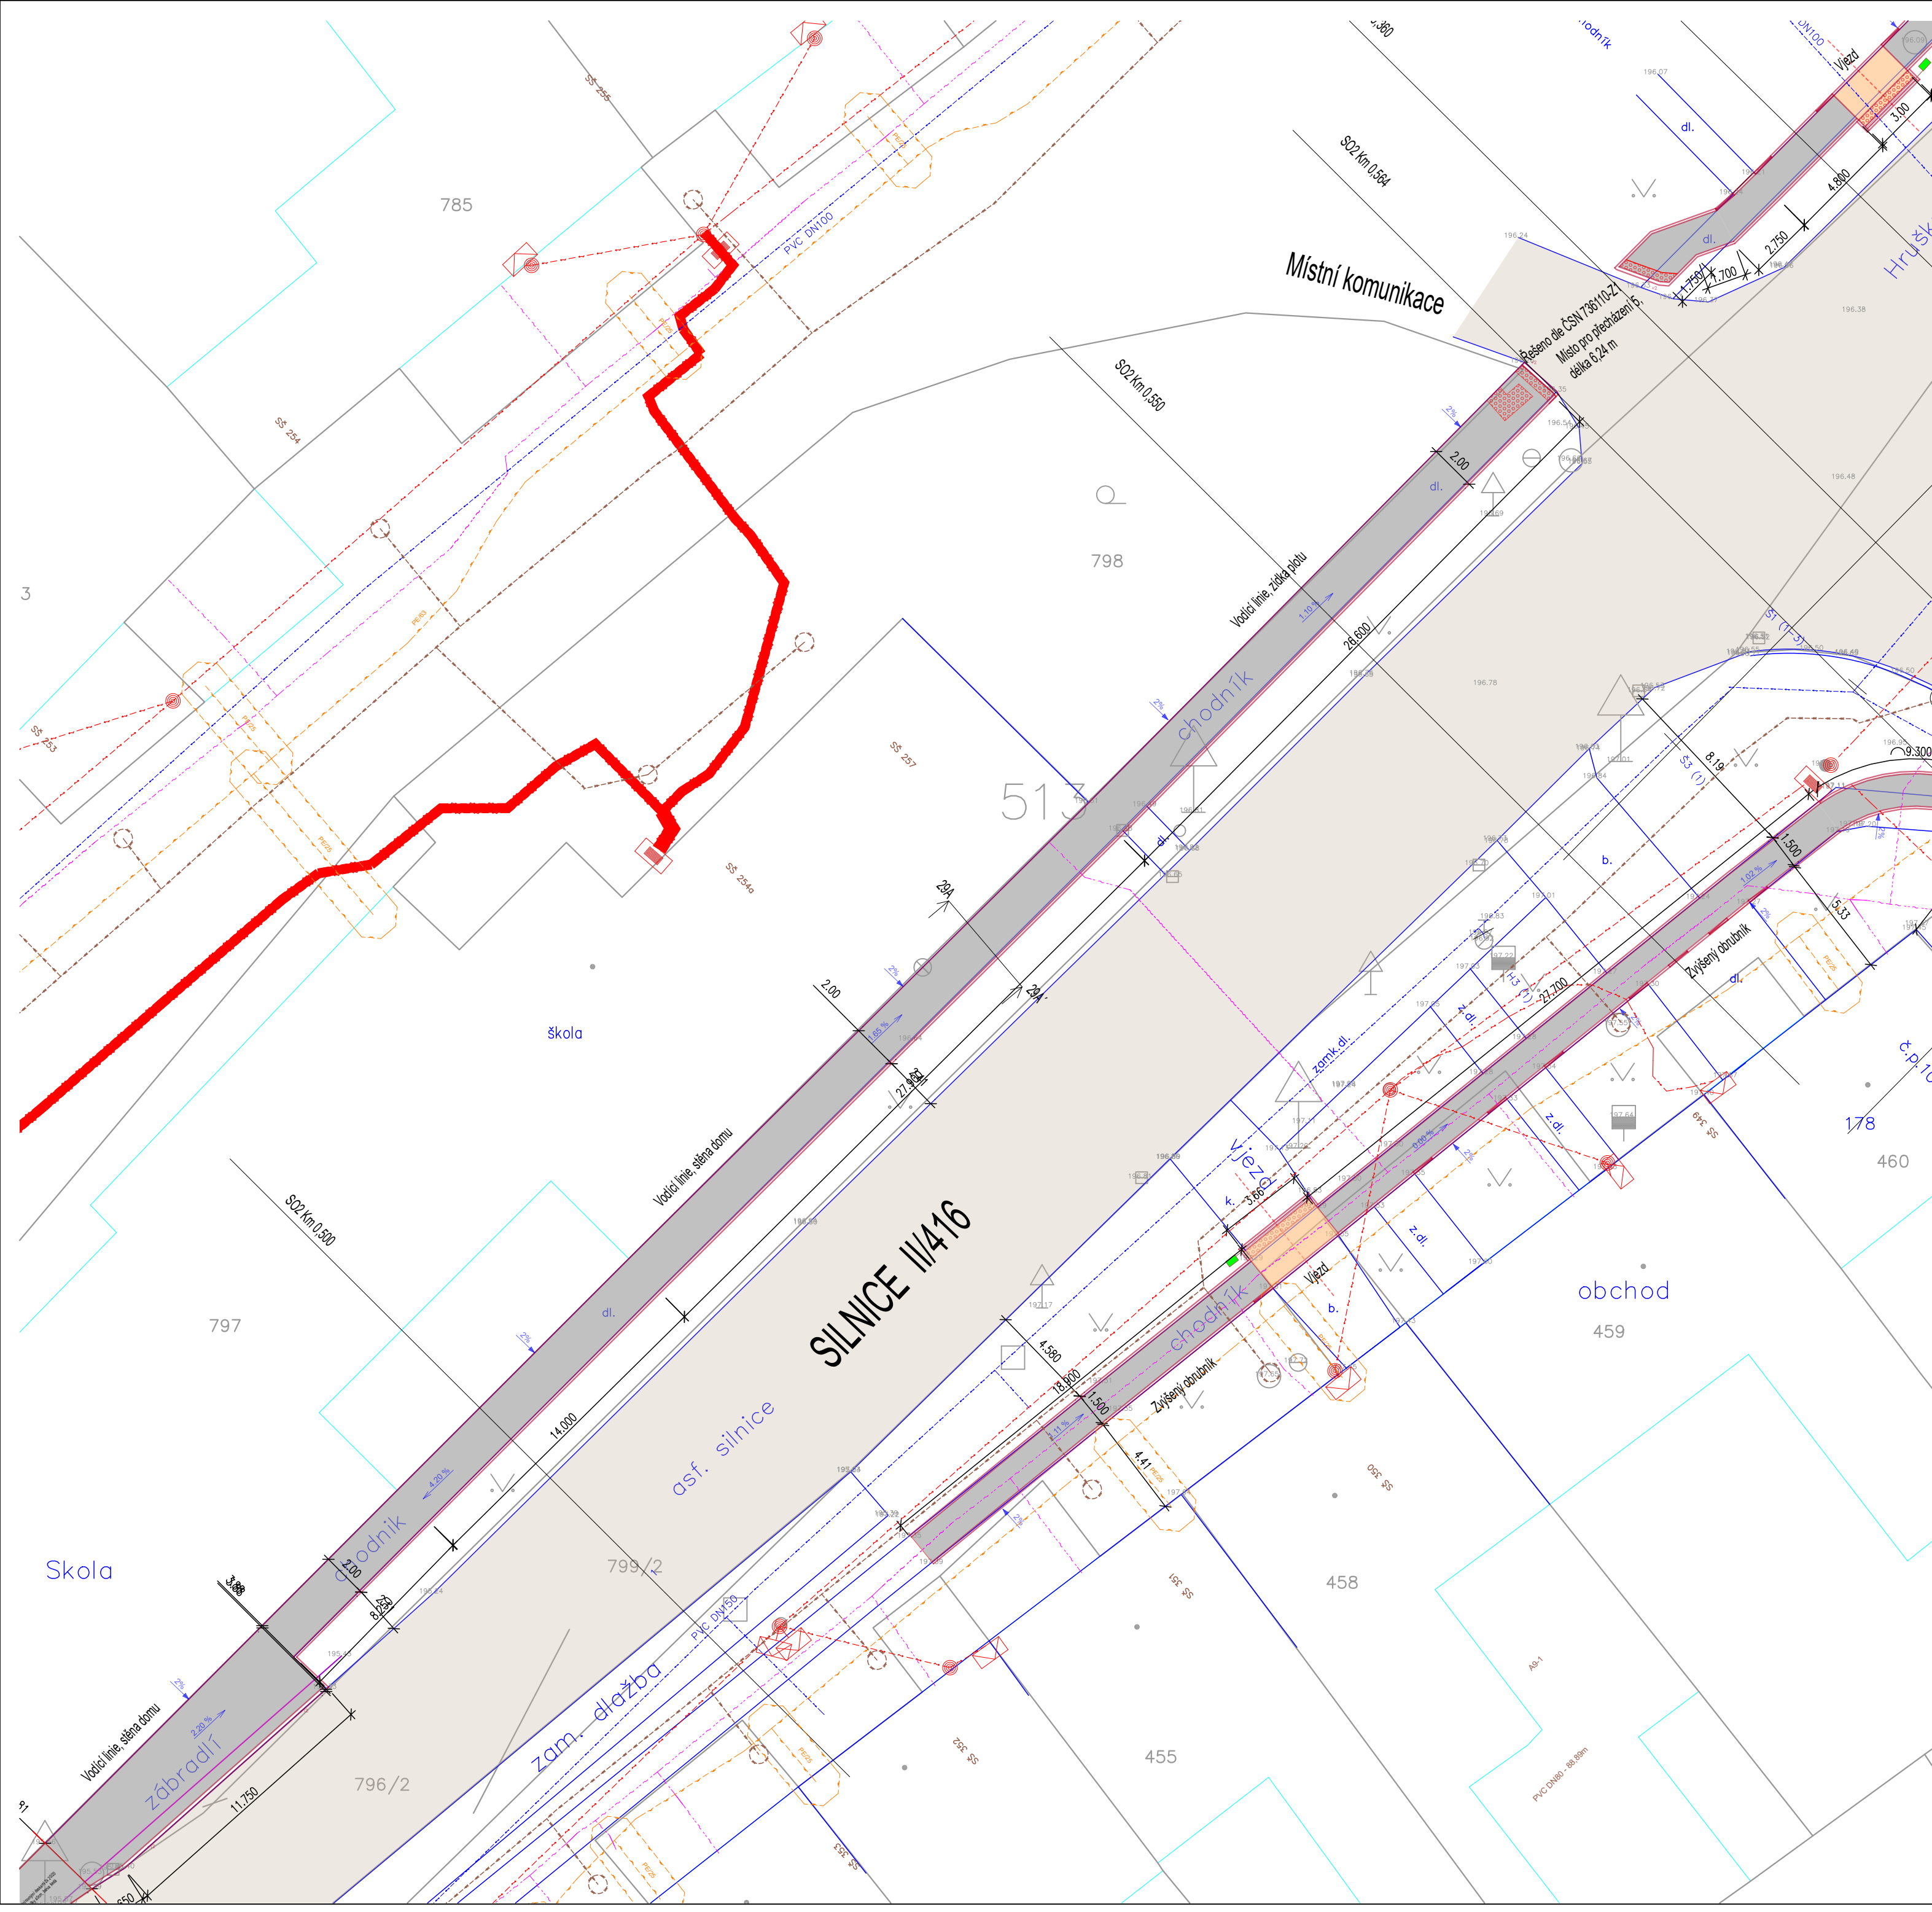


Legenda ploch

- Dlážďený chodník
- Sjezdy
- Zelený pás
- Asfaltová komunikace
- Reliéfní dlažba
- Opěrná stěna
- Ohraničení chodníků / obrubníky
- Zaměření stávajícího stavu
- Hranice parcel

Legenda inženýrských sítí

- METALICKÁ/OPTICKÁ SÍŤ
- PODZEMNÍ PLYNOVOD
- ELEKTRICKÉ VEDENÍ
- JEDNOTNÁ KANALIZACE
- PODZEMNÍ VODOVO

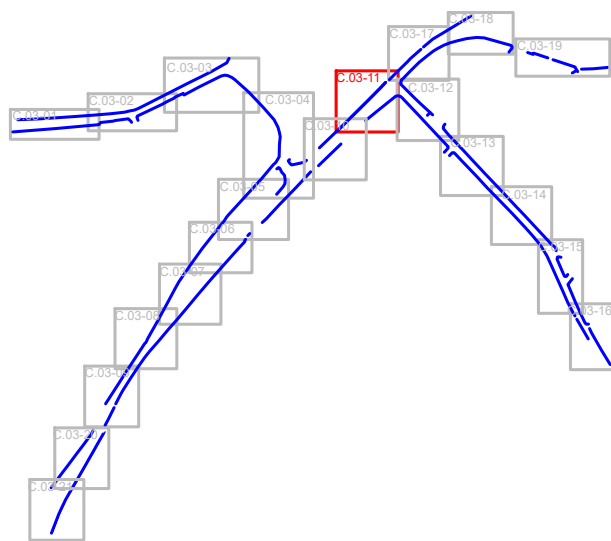

SOURADNICOVÝ SYSTÉM : JTSK  
VÝŠKOVÝ SYSTÉM : BALT PO VYROVNÁNÍ  
±0,000 = dle jednotlivých částí

|                                                                  |                   |              |   |             |
|------------------------------------------------------------------|-------------------|--------------|---|-------------|
| Hlavní projektant                                                | Zodp. projektant  | Vypracoval   | <div><p><b>JanSport</b><br/>projekt</p><p><small>Dělná 447, 683 54 Olomouc, Tel. 544 210 817, IČ:060 27 504</small></p></div> |             |
| Ing. Tomáš Janský                                                | Ing. Tomáš Janský | Ondřej Hošek |   |             |
|                                                                  |                   |              |   |             |
| Investor: Obec Šarátice, Náves 83, 683 53 Šarátice, IČ: 00292346 |                   |              |   |             |
| Akce: Rekonstrukce chodníků Šarátice                             |                   |              | Datum   | 05/2024     |
|                                                                  |                   |              | Formát   | 4xA4        |
|                                                                  |                   |              | Stupeň   | DPS         |
|                                                                  |                   |              | Měřítko   | 1:200       |
|                                                                  |                   |              | Číslo paré   | Číslo výkr. |
| Obsah:                                                           |                   |              |   | C.03-11     |
| KOORDINAČNÍ SITUACE                                              |                   |              |   |             |