


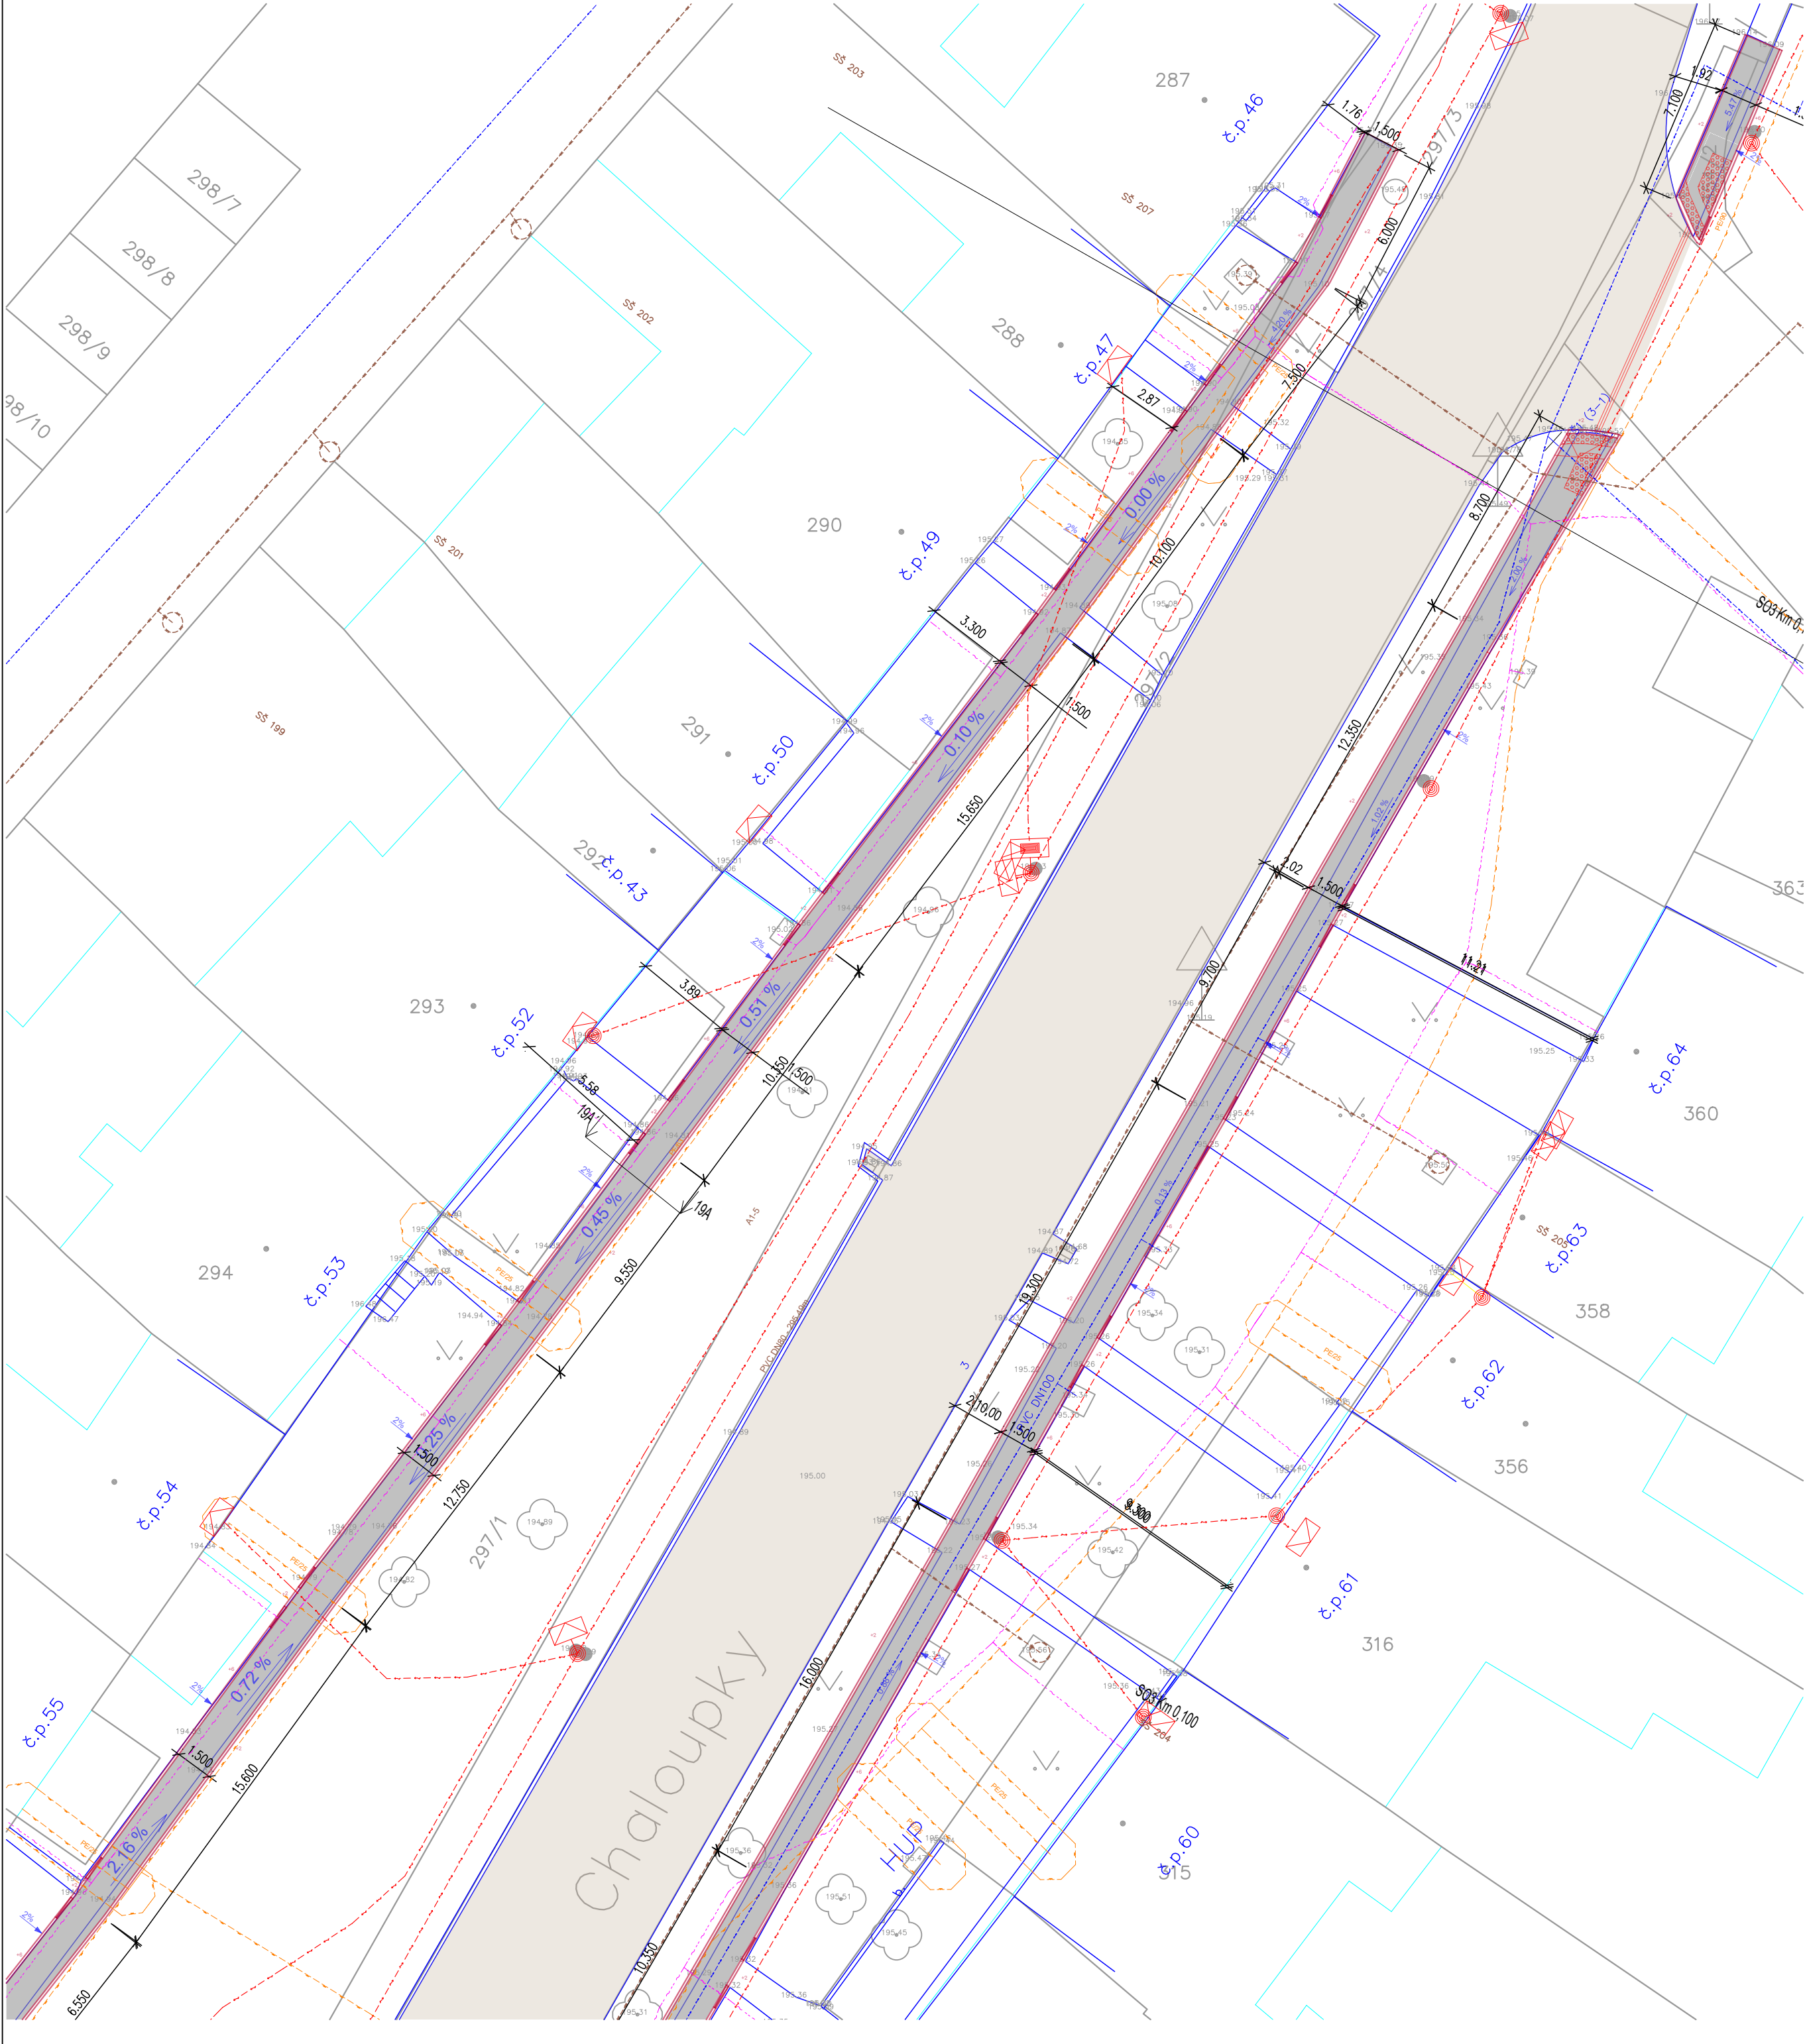


Legenda ploch

- Dlážděný chodník
- Sjezdy
- Zelený pás
- Asfaltová komunikace
- Reliéfní dlažba
- Opěrná stěna
- Ohraničení chodníků / obrubníky
- Zaměření stávajícího stavu
- Hranice parcel

Legenda inženýrských sítí

- METALICKÁ/OPTICKÁ SÍŤ
- PODZEMNÍ PLYNOVOD
- ELEKTRICKÉ VEDENÍ
- JEDNOTNÁ KANALIZACE
- PODZEMNÍ VODOVO

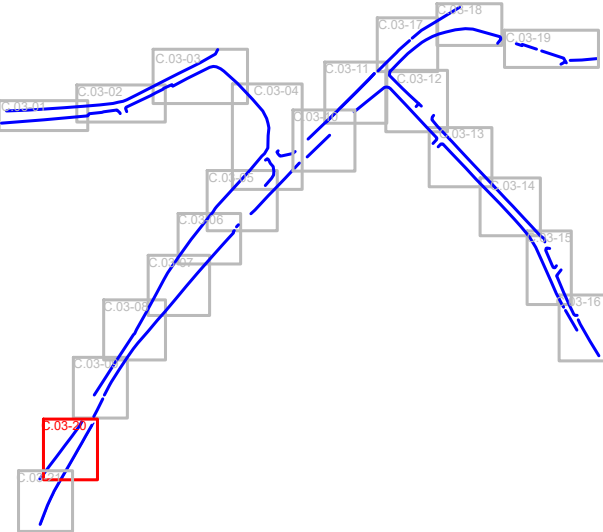

SOUŘADNICOVÝ SYSTÉM : JTSK
VÝŠKOVÝ SYSTÉM : BALŤ PO VYROVNÁNÍ
±0,000 = dle jednotlivých částí

Hlavní projektant	Zodp. projektant	Vypracoval	JanSport projekt Dálna 447, 683 54 Olomoc, Tel: 544 210 817, IČ:090 27 904	
Ing. Tomáš Janský	Ing. Tomáš Janský	Ondřej Hošek		
Investor: Obec Šaratice, Náves 83, 683 53 Šaratice, IČ: 00292346			Datum	05/2024
Akce: Rekonstrukce chodníků Šaratice			Formát	4xA4
			Stupeň	DPS
			Měřítko	1:200
			Číslo paré	Číslo výkr.
Obsah:				C.03-20
KOORDINAČNÍ SITUACE				