


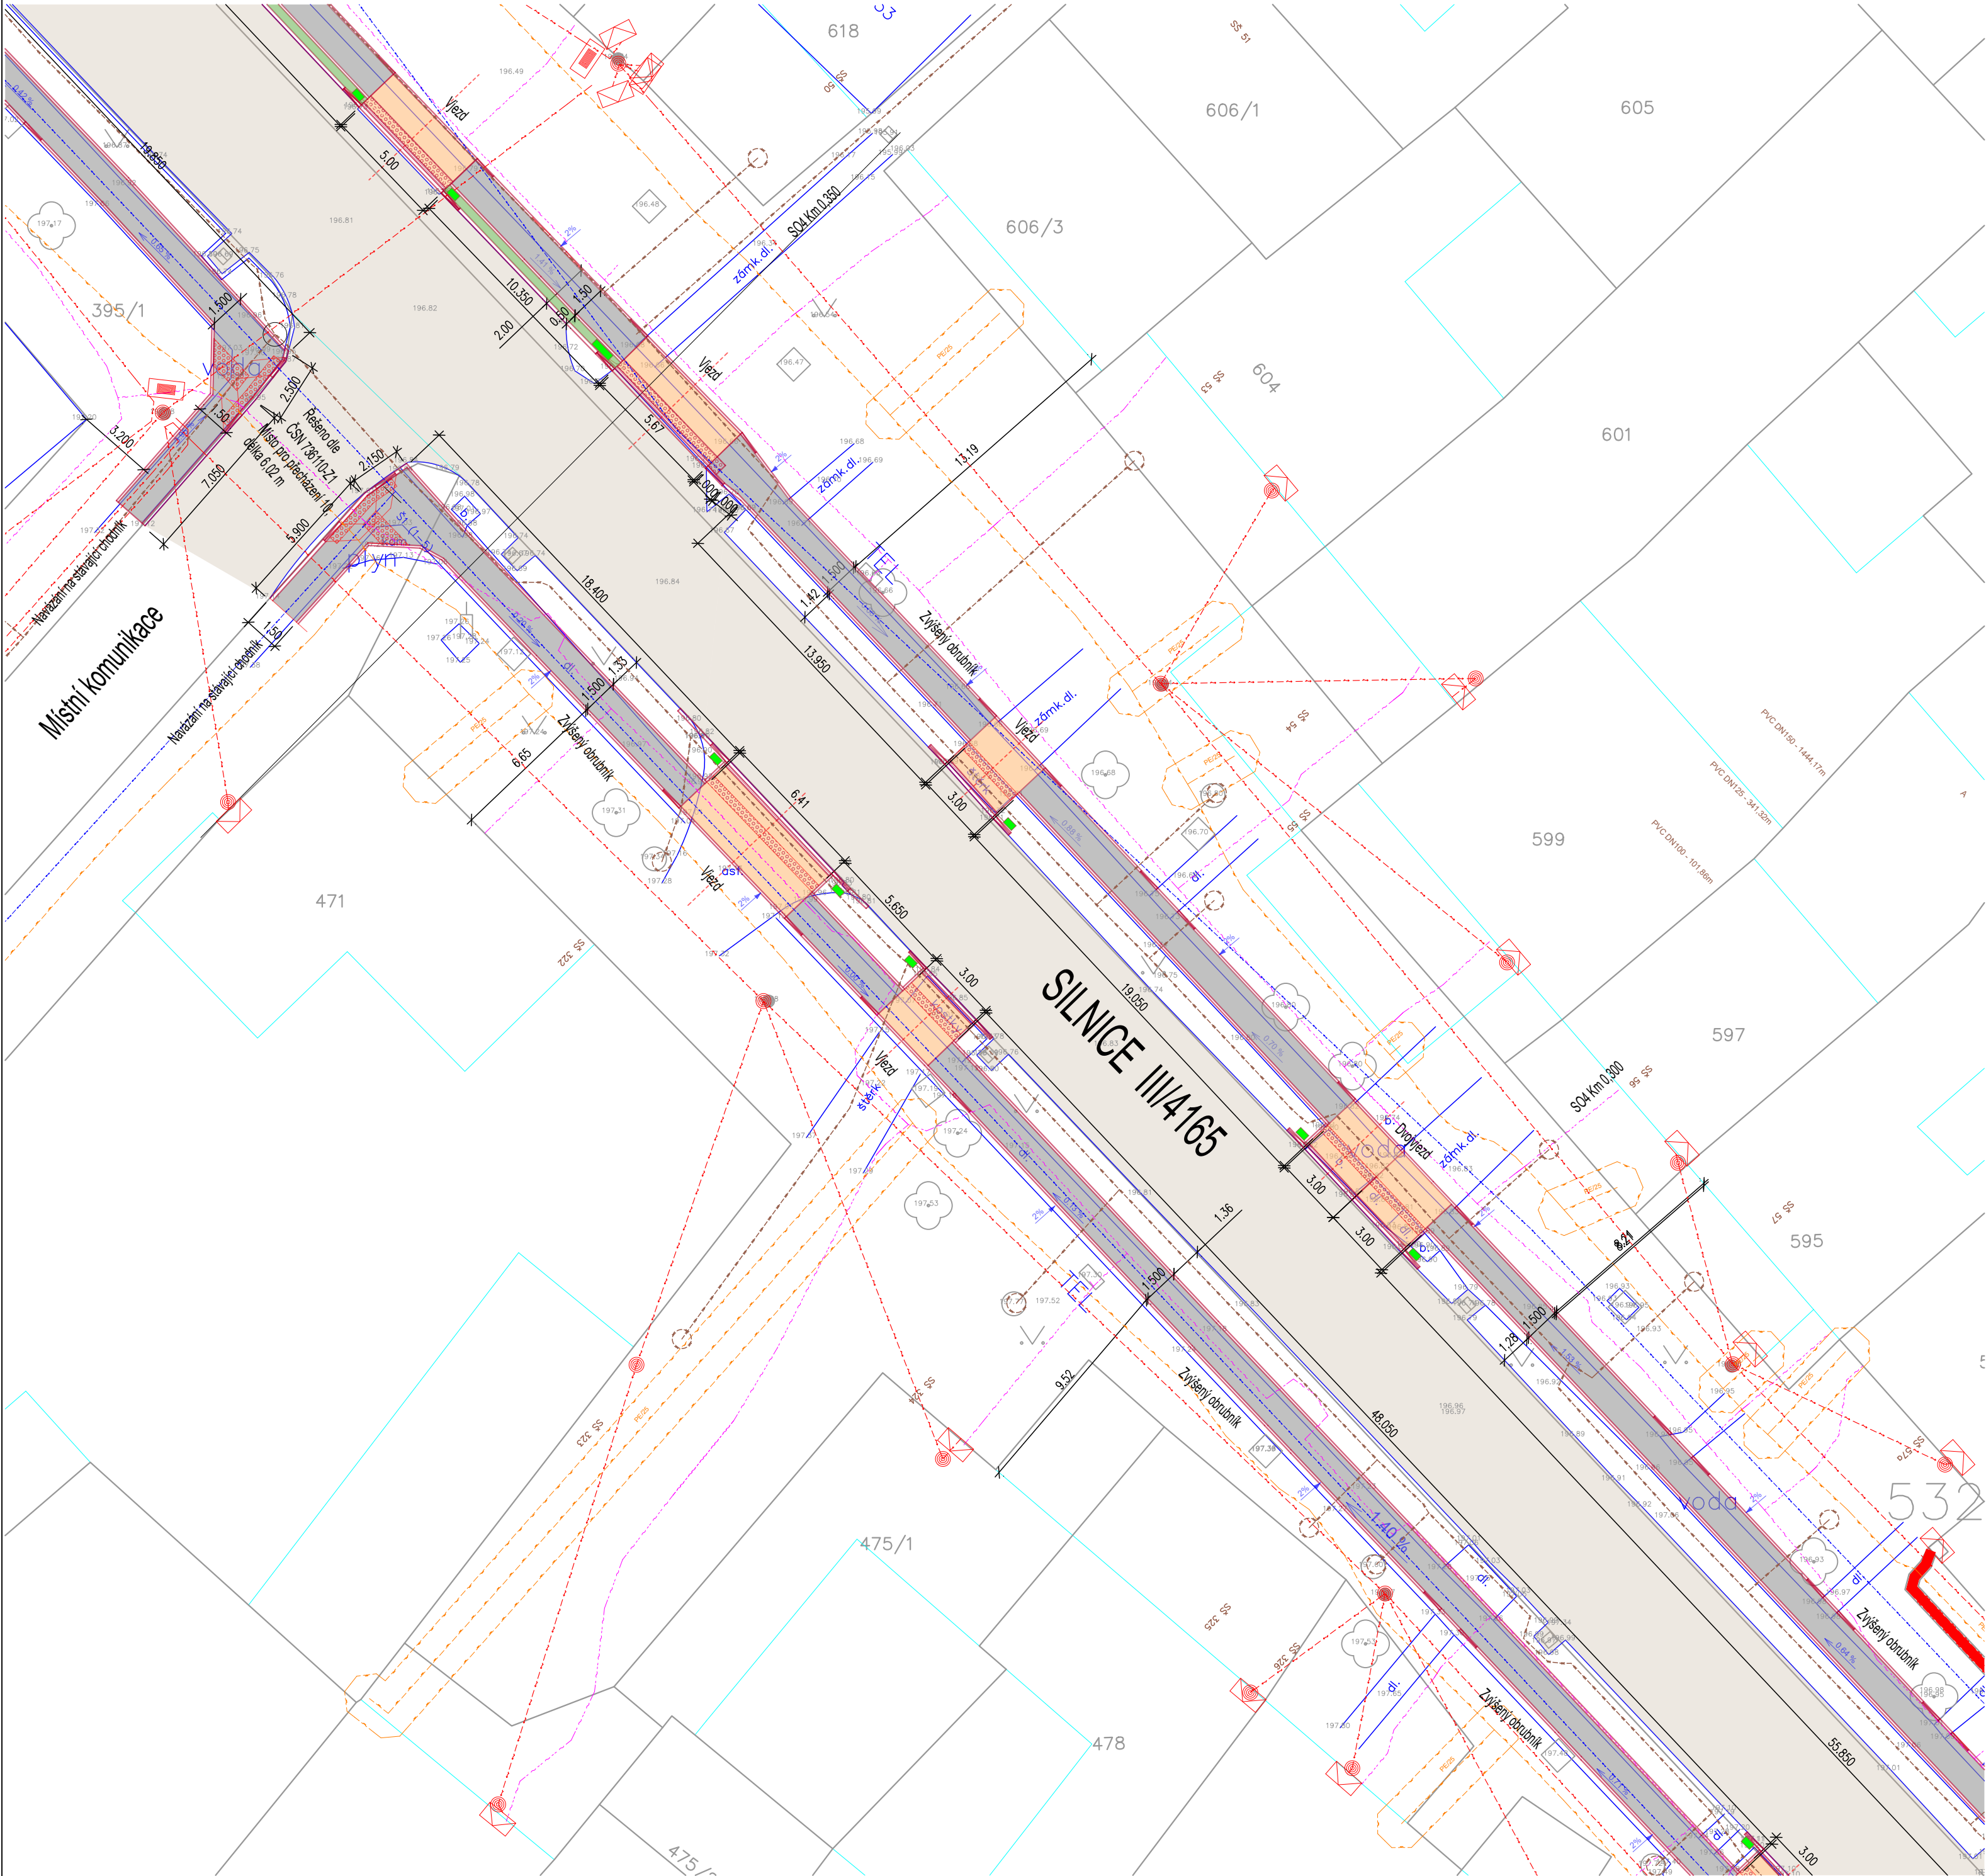


Legenda ploch

- Dláždřený chodník
- Sjezdy
- Zelený pás
- Asfaltová komunikace
- Reliéfní dlažba
- Opěrná stěna
- Ohraničení chodníků / obrubníky
- Zaměření stávajícího stavu
- Hranice parcel

Legenda inženýrských sítí

- METALICKÁ/OPTICKÁ SÍŤ
- PODZEMNÍ PLYNOVOD
- ELEKTRICKÉ VEDENÍ
- JEDNOTNÁ KANALIZACE
- PODZEMNÍ VODOVO

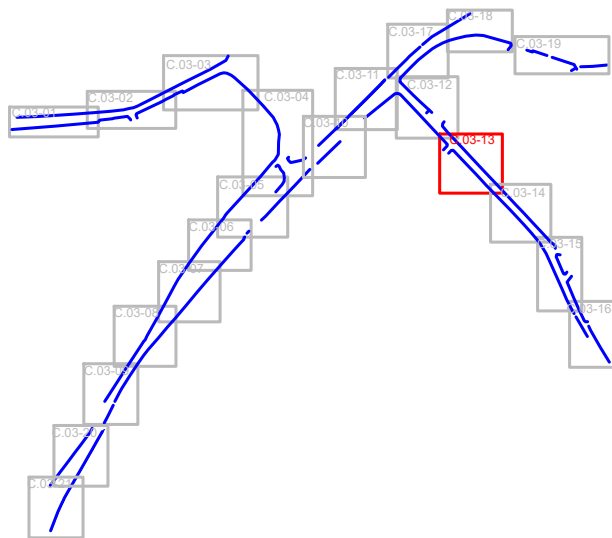

SOUŘADNICOVÝ SYSTÉM : JTSK
VÝŠKOVÝ SYSTÉM : BALT PO VYROVNÁNÍ
±0,000 = dle jednotlivých částí

Hlavní projektant		Zodp. projektant	Vypracoval	JanSport projekt Dělná 447, 683 54 Olomouc, Tel: 544 210 817, IČ:080 27 504	
Ing. Tomáš Janský		Ing. Tomáš Janský	Ondřej Hošek		
Investor: Obec Šaratice, Náves 83, 683 53 Šaratice, IČ: 00292346				Datum	05/2024
Akce: Rekonstrukce chodníků Šaratice				Formát	4x A4
				Stupeň	DPS
Obsah:				Měřítko	1:200
				Číslo paré	Číslo výkr. C.03-13
KOORDINAČNÍ SITUACE					