



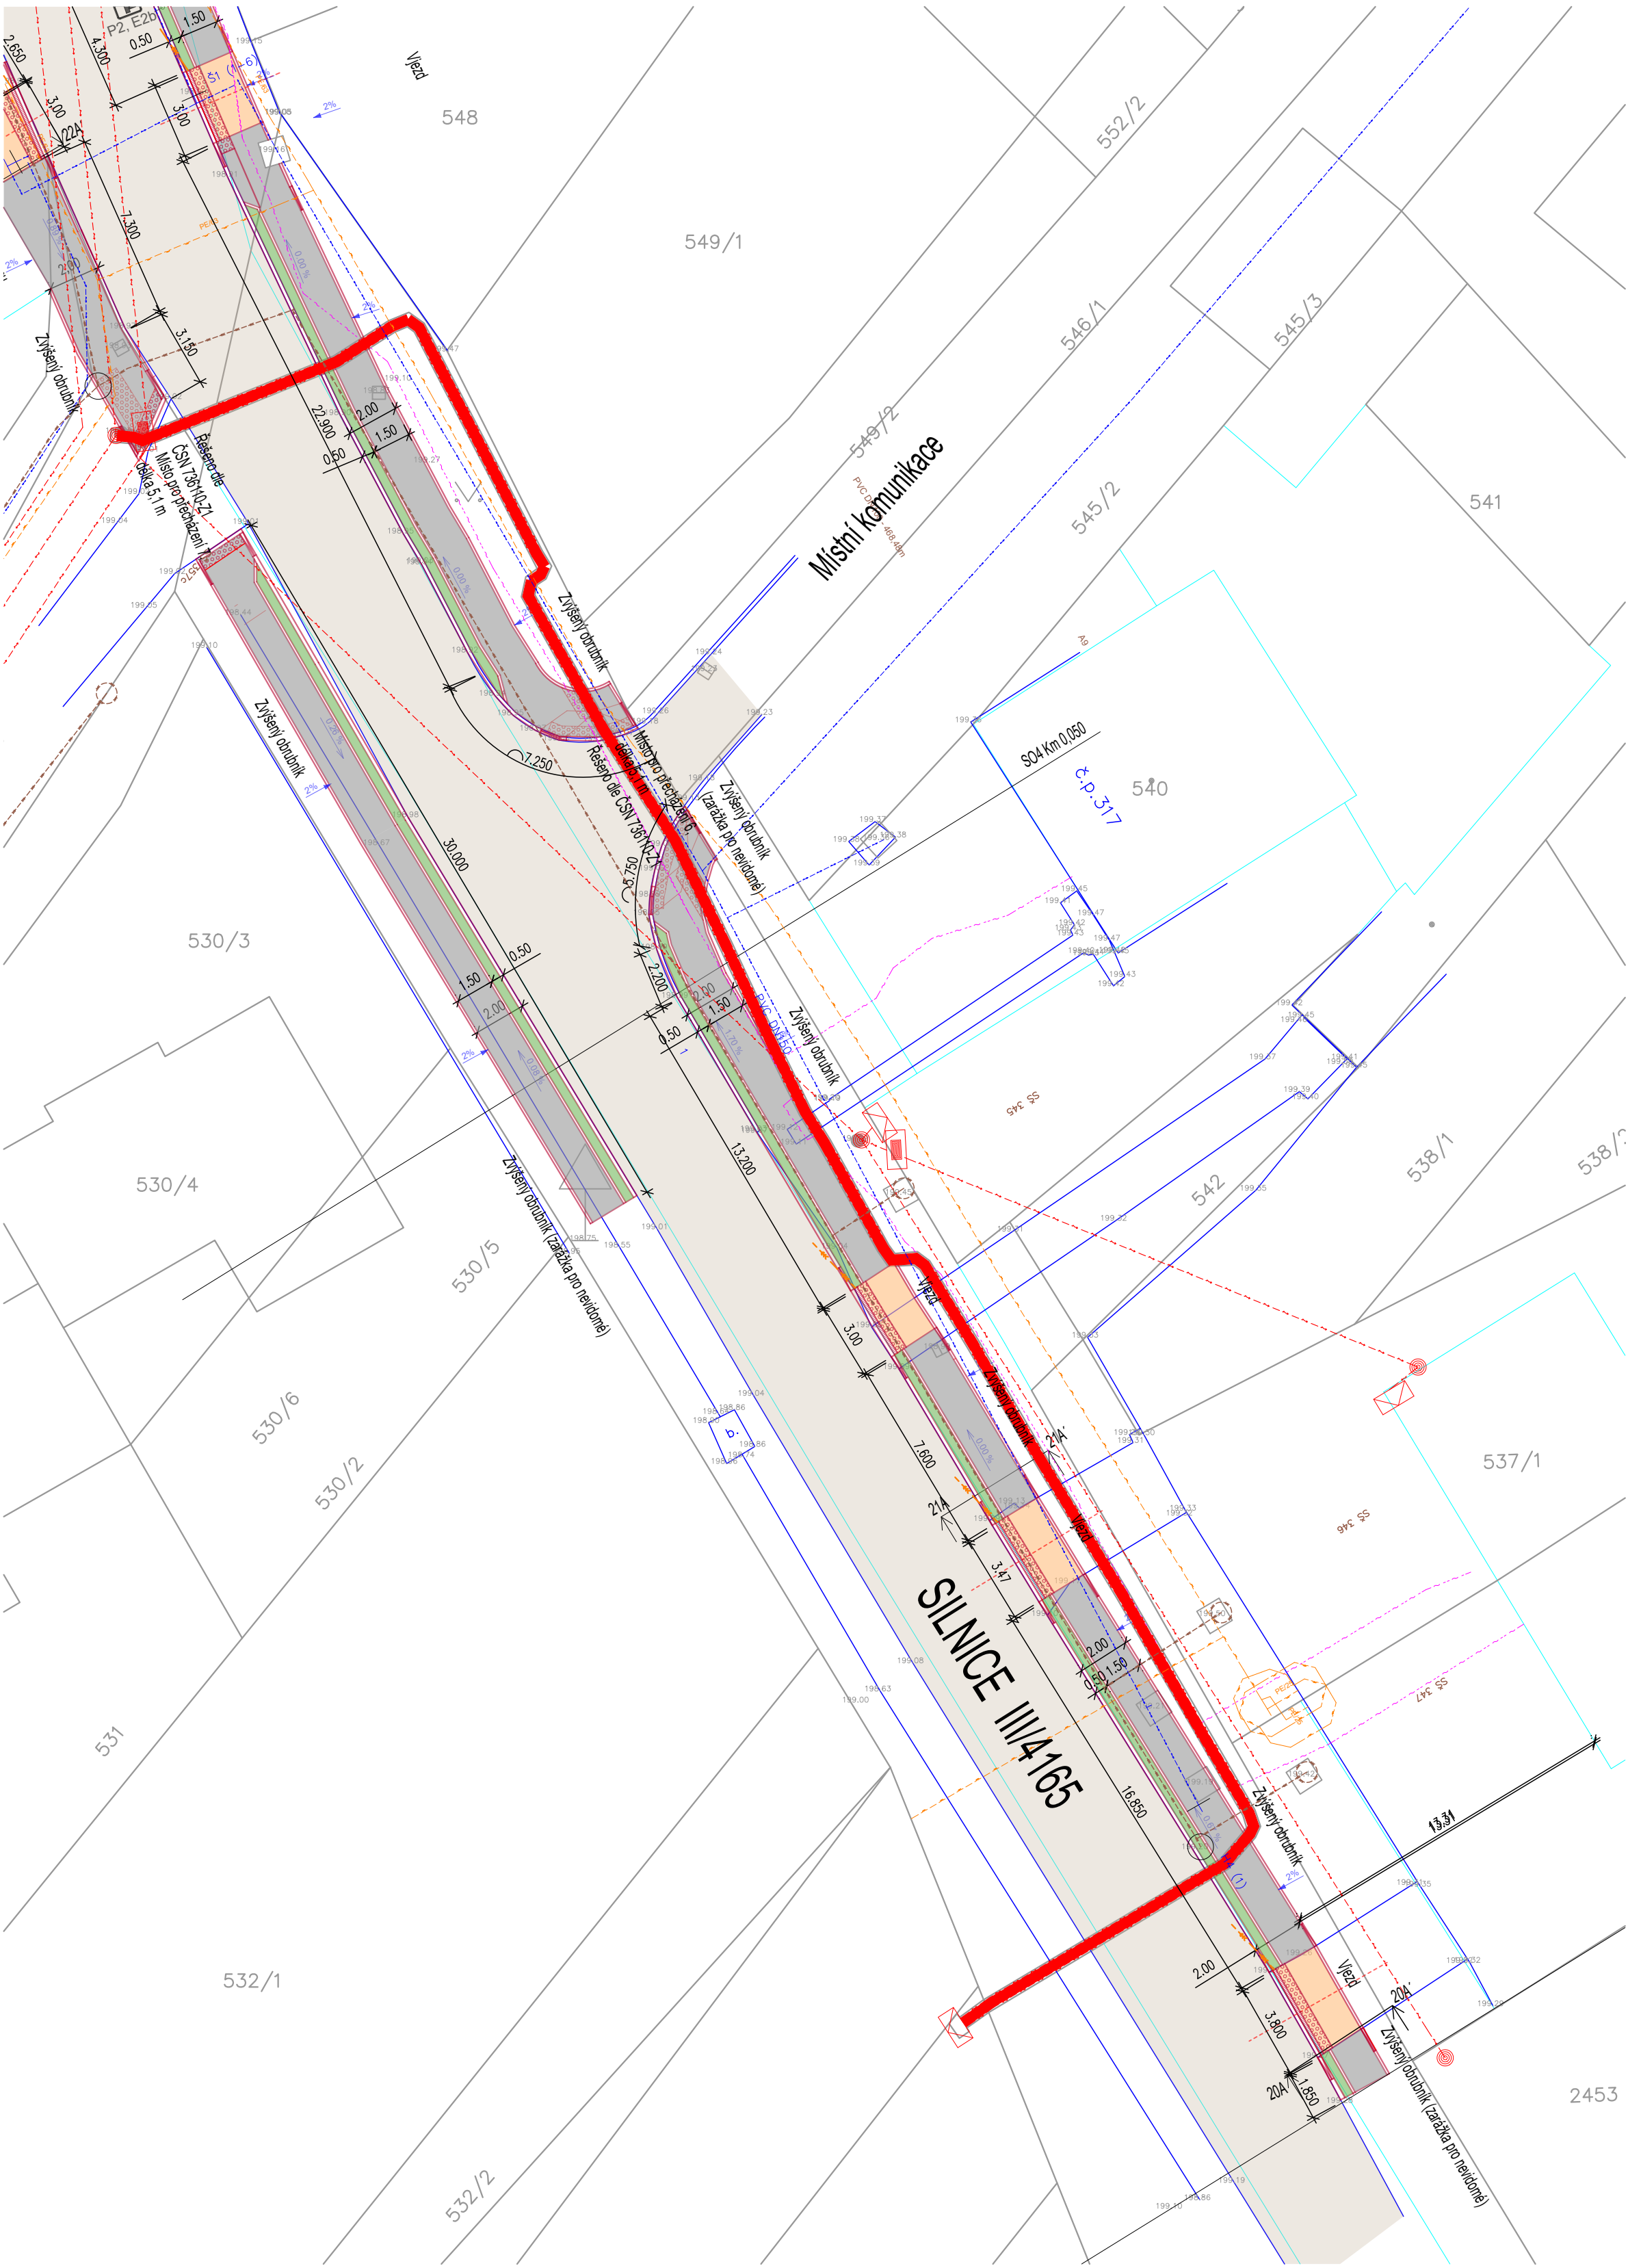

- Legenda ploch**
- Dlážděný chodník
 - Sjezdy
 - Zelený pás
 - Asfaltová komunikace
 - Reliéfní dlažba
 - Opěrná stěna
 - Ohraničení chodníků / obrubníky
 - Zaměření stávajícího stavu
 - Hranice parcel

- Legenda inženýrských sítí**
- METALICKÁ/OPTICKÁ SÍŤ
 - PODZEMNÍ PLYNOVOD
 - ELEKTRICKÉ VEDENÍ
 - JEDNOTNÁ KANALIZACE
 - PODZEMNÍ VODOVO
 - DEŠŤOVÁ KANALIZACE (NAPOJENÍ ŽLABU)

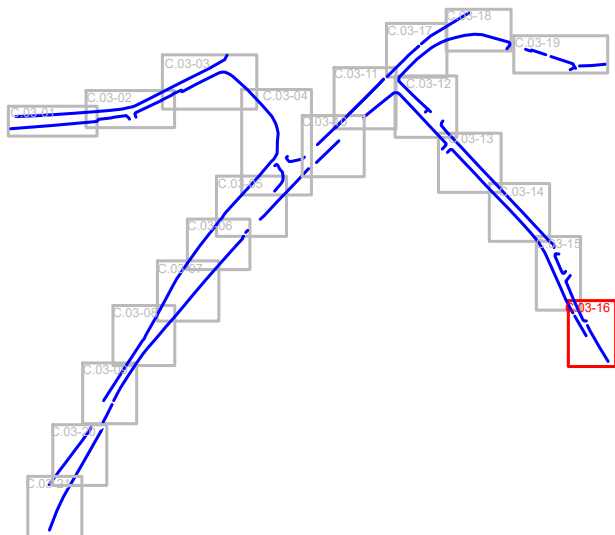

SOUŘADNICOVÝ SYSTÉM : JTSK
VÝŠKOVÝ SYSTÉM : BALT PO VÝROVNÁNÍ
±0,000 = dle jednotlivých částí



Hlavní projektant	Zodp. projektant	Vypracoval
Ing. Tomáš Janský	Ing. Tomáš Janský	Ondřej Hošek
Investor: Obec Šarattice, Návés 83, 683 53 Šarattice, IČ: 00292346		
Akce: Rekonstrukce chodníků Šarattice		
Obsah:		
KOORDINAČNÍ SITUACE		

JanSport projekt	
Dělník 447, 683 54 Olomouc, Tel: 544 210 817, IČ: 090 27 504	
Datum	05/2024
Formát	4xA4
Stupeň	DPS
Měřítko	1:200
Číslo paré	Číslo výkr.
	C.03-16