


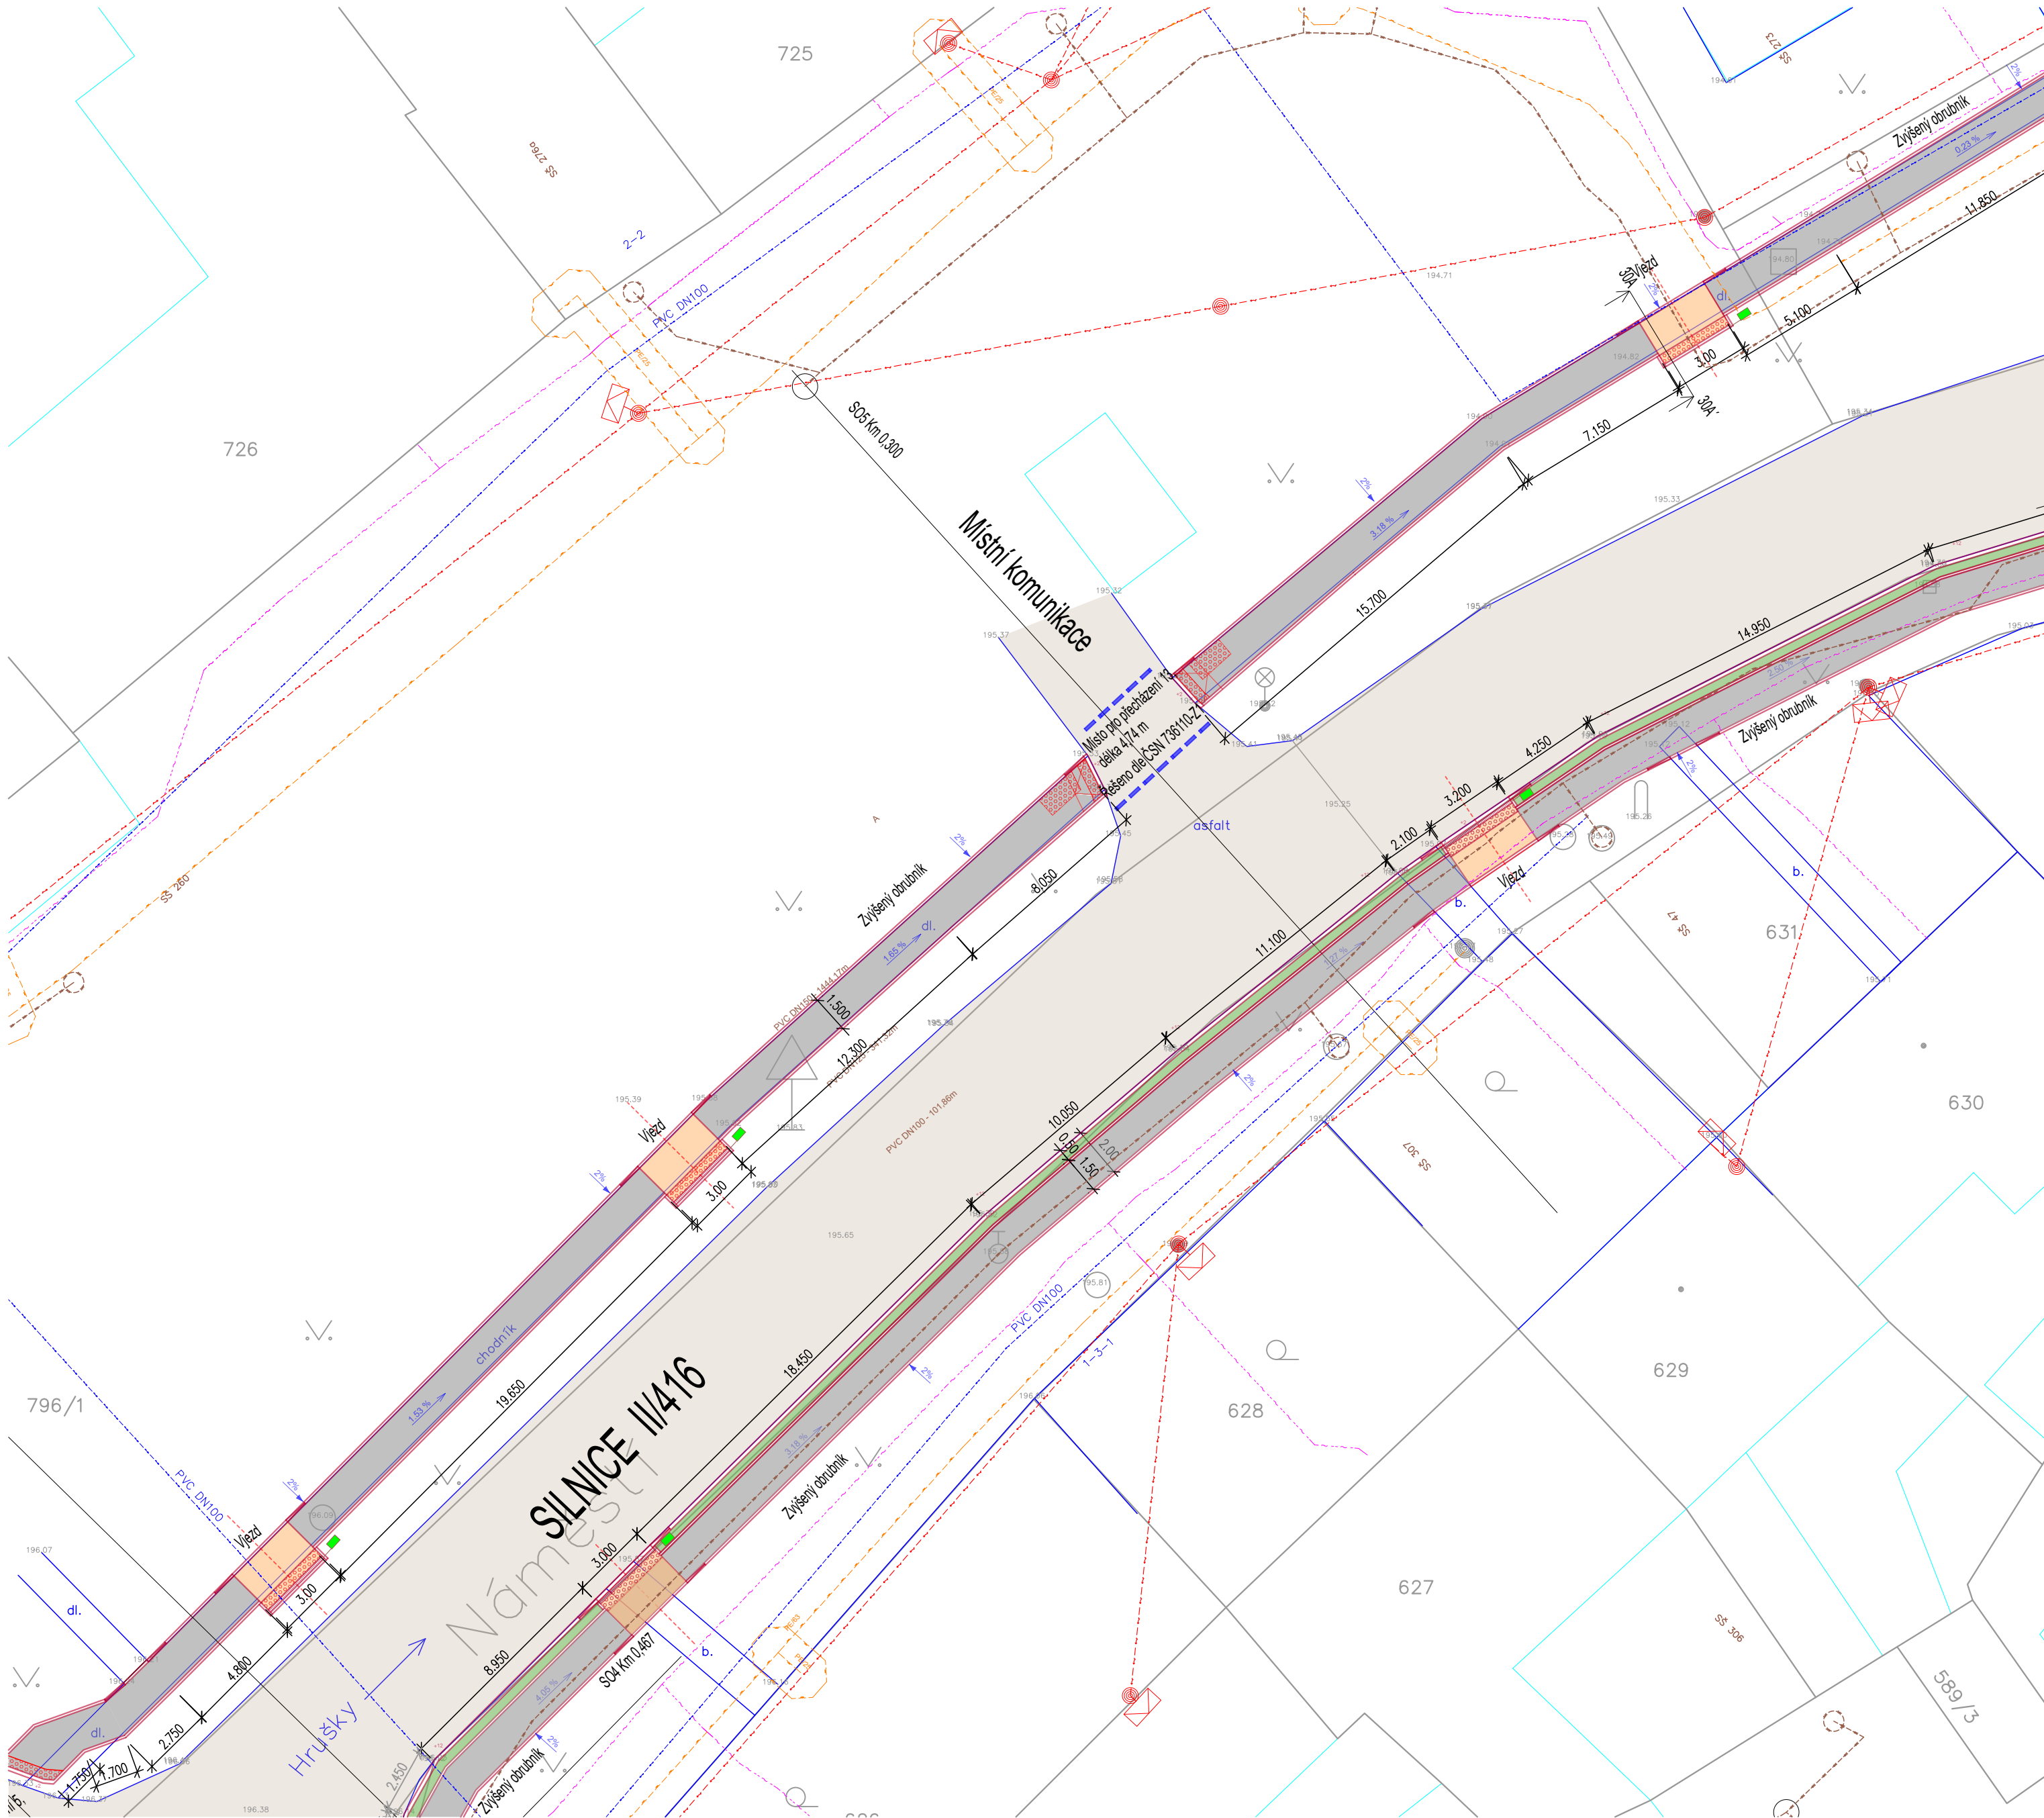


Legenda ploch

- Dlážděný chodník
- Sjezdy
- Zelený pás
- Asfaltová komunikace
- Reliéfní dlažba
- Opěrná stěna
- Ohraničení chodníků / obrubníky
- Zaměření stávajícího stavu
- Hranice parcel

Legenda inženýrských sítí

- METALICKÁ/OPTICKÁ SÍŤ
- PODZEMNÍ PLYNOVOD
- ELEKTRICKÉ VEDENÍ
- JEDNOTNÁ KANALIZACE
- PODZEMNÍ VODOVO

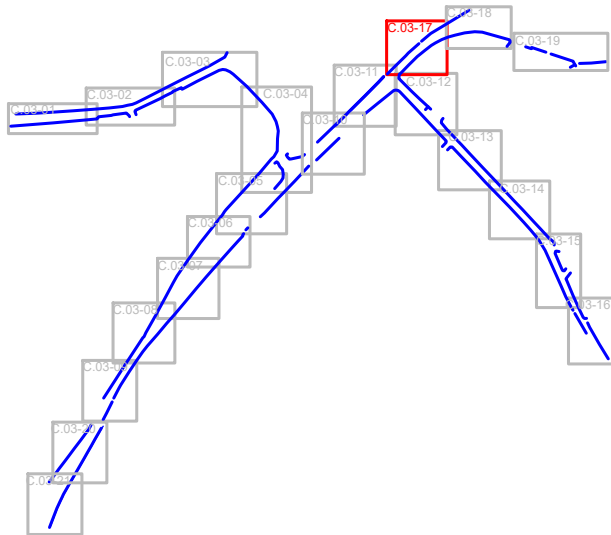

SOURADNICOVÝ SYSTÉM : JTSK
VÝŠKOVÝ SYSTÉM : BALT PO VYROVNÁNÍ
±0,000 = dle jednotlivých částí

Hlavní projektant	Zodp. projektant	Vypracoval	JanSport projekt Dělná 447, 683 54 Olomouc, Tel. 544 210 817, IČ 090 27 504	
Ing. Tomáš Janský	Ing. Tomáš Janský	Ondřej Hošek		
Investor: Obec Šarátice, Návés 83, 683 53 Šarátice, IČ: 00292346			Datum	05/2024
Akce: Rekonstrukce chodníků Šarátice			Formát	4xA4
			Stupeň	DPS
Obsah: KOORDINAČNÍ SITUACE			Měřítko	1:200
			Číslo paré	Číslo výkr. C.03-17