


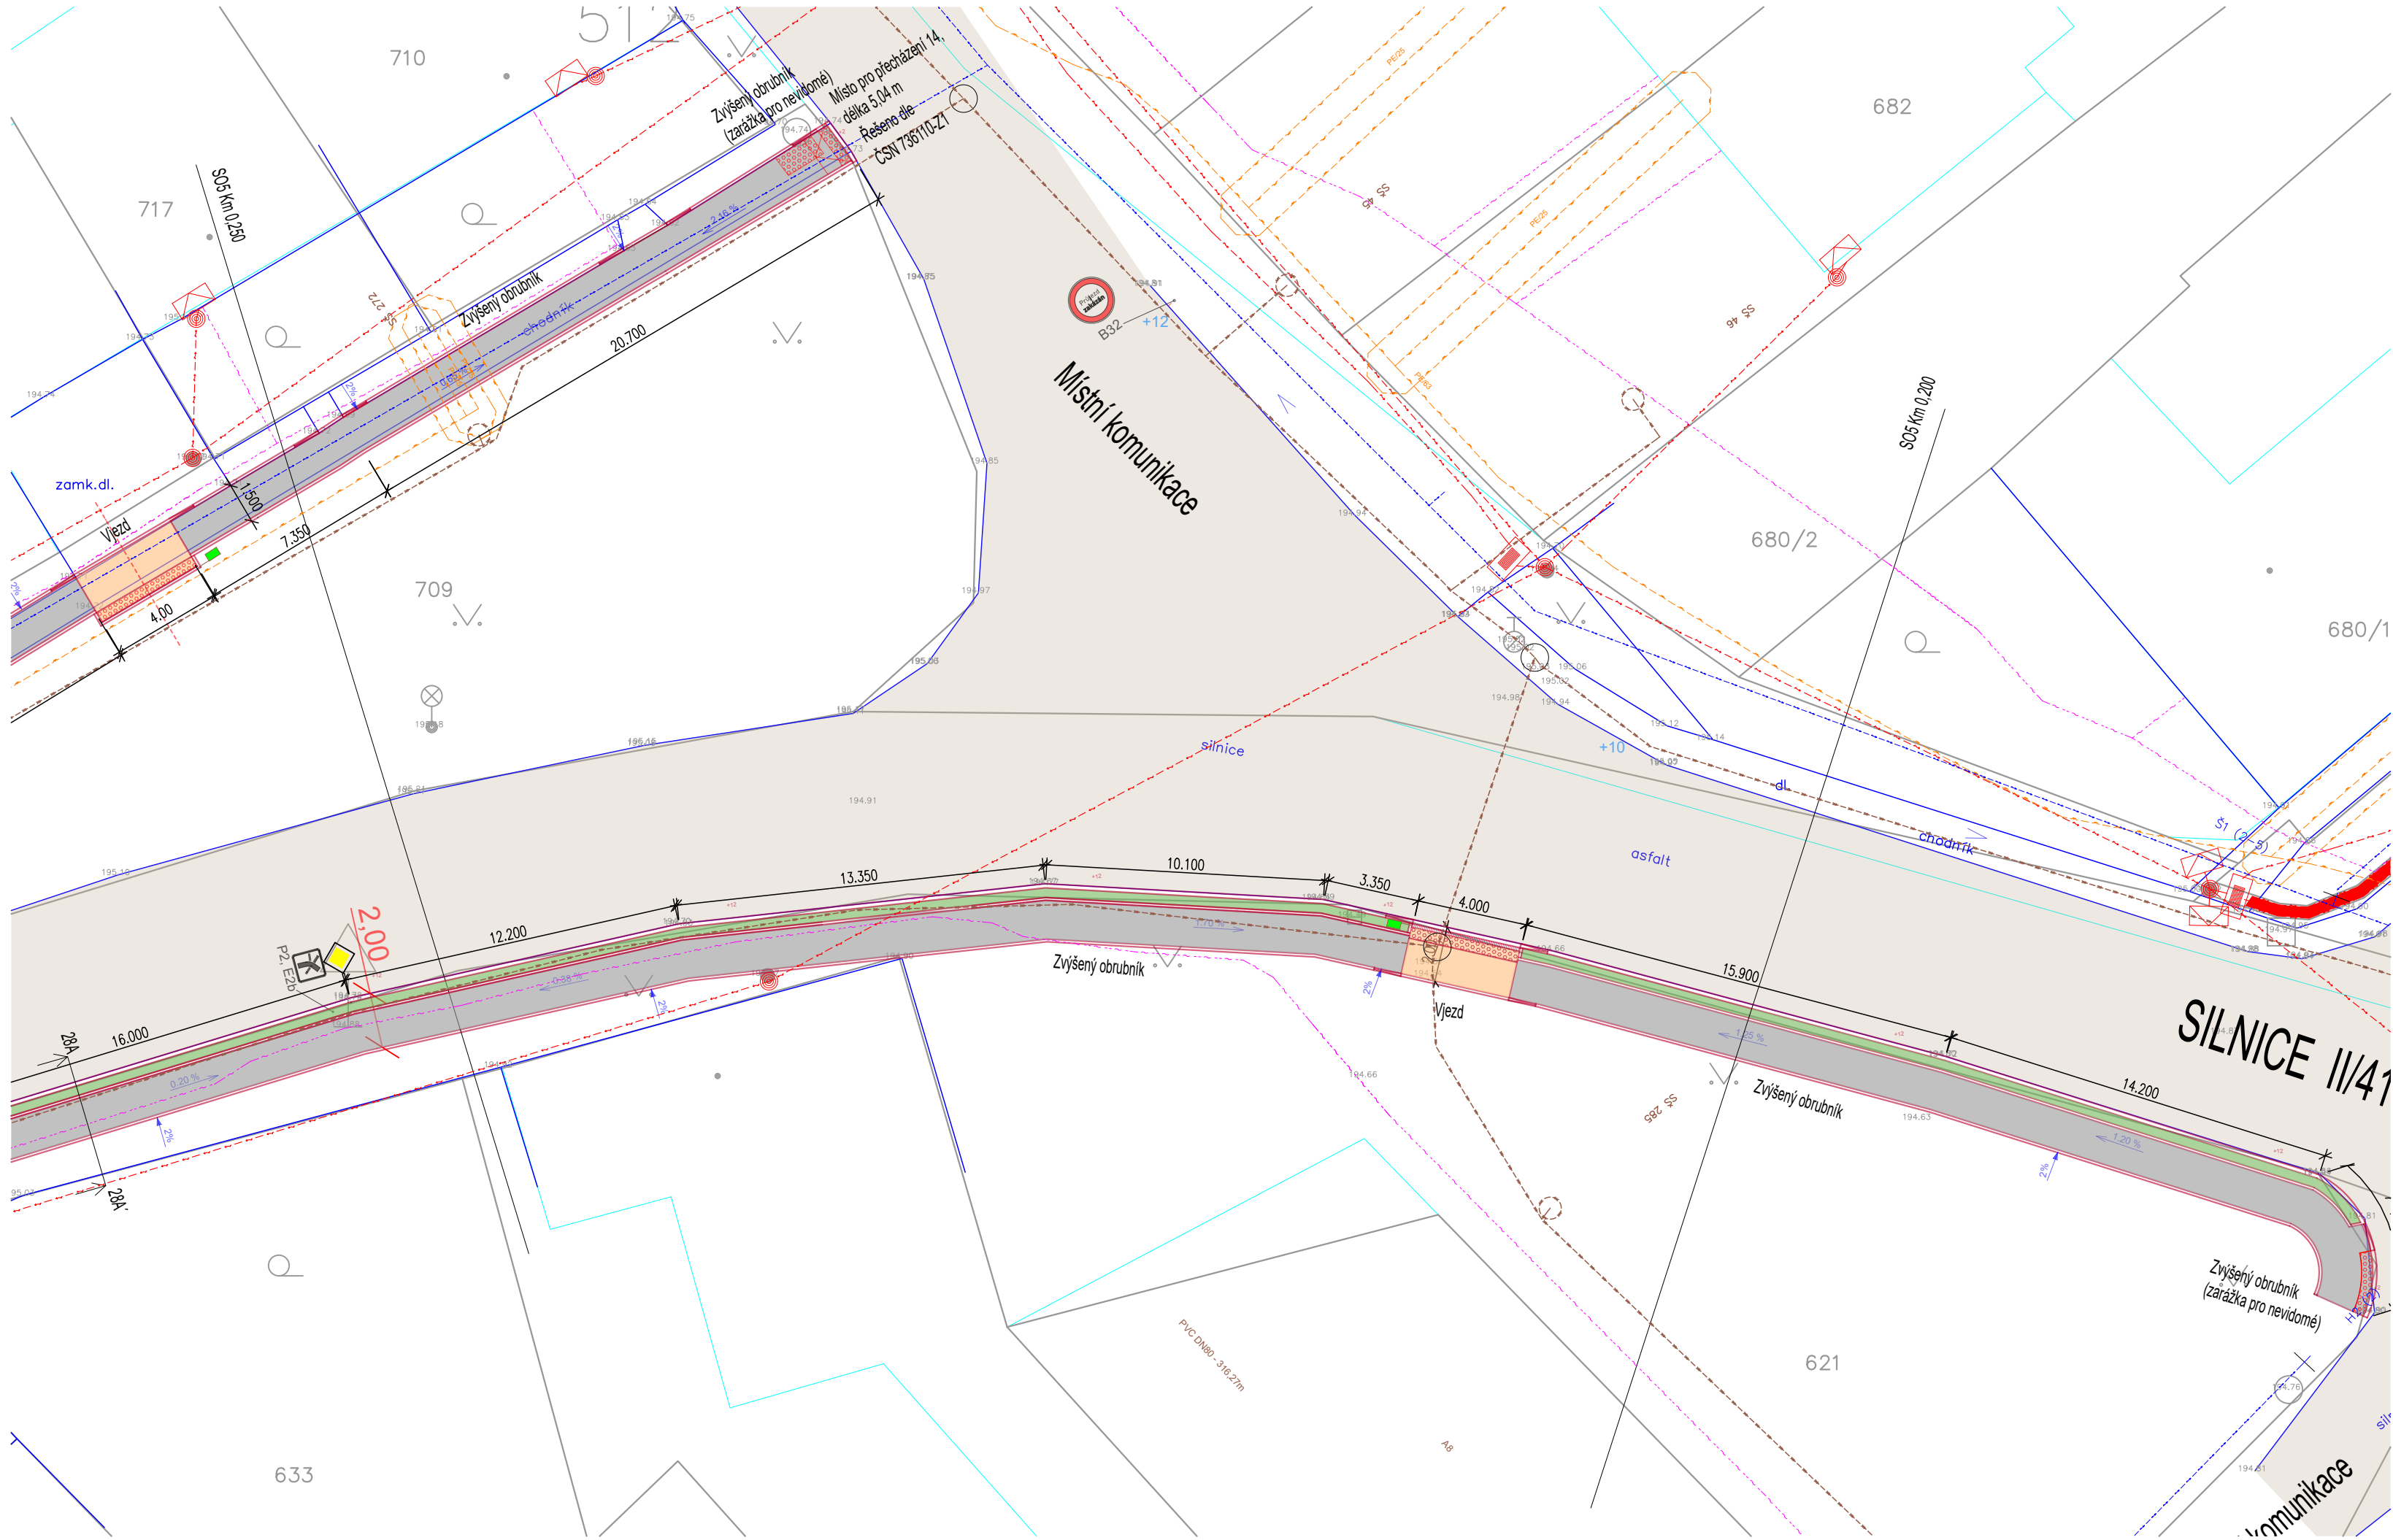


Legenda ploch

- Dlážděný chodník
- Sjezdy
- Zelený pás
- Asfaltová komunikace
- Reliéfní dlažba
- Opěrná stěna
- Ohraničení chodníků / obrubníky
- Zaměření stávajícího stavu
- Hranice parcel

Legenda inženýrských sítí

- METALICKÁ/OPTICKÁ SÍŤ
- PODZEMNÍ PLYNOVOD
- ELEKTRICKÉ VEDENÍ
- JEDNOTNÁ KANALIZACE
- PODZEMNÍ VODOVO

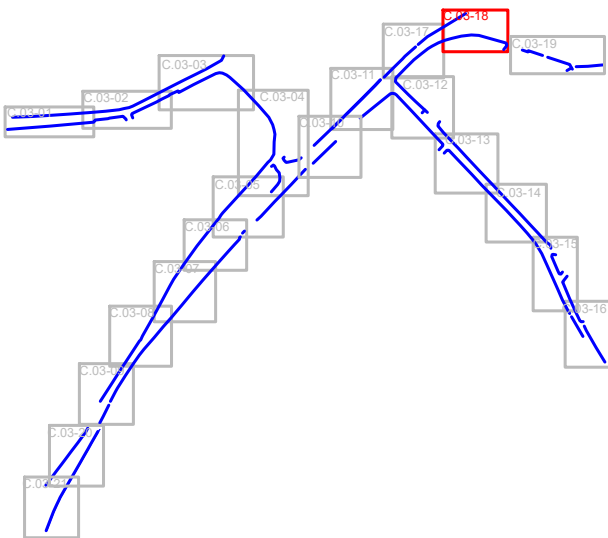

SOURADNICOVÝ SYSTÉM : JTSK
VÝŠKOVÝ SYSTÉM : BALT PO VYROVNÁNÍ
±0,000 = dle jednotlivých částí

Hlavní projektant	Zodp. projektant	Vypracoval
Ing. Tomáš Janský	Ing. Tomáš Janský	Ondřej Hošek

Investor: Obec Šaratice, Návés 83, 683 53 Šaratice, IČ: 00292346

Akce: Rekonstrukce chodníků Šaratice

Obsah:
KOORDINAČNÍ SITUACE



Datum	05/2024
Formát	4xA4
Stupeň	DPS
Měřítko	1:200
Číslo paré	Číslo výkr. C.03-18