


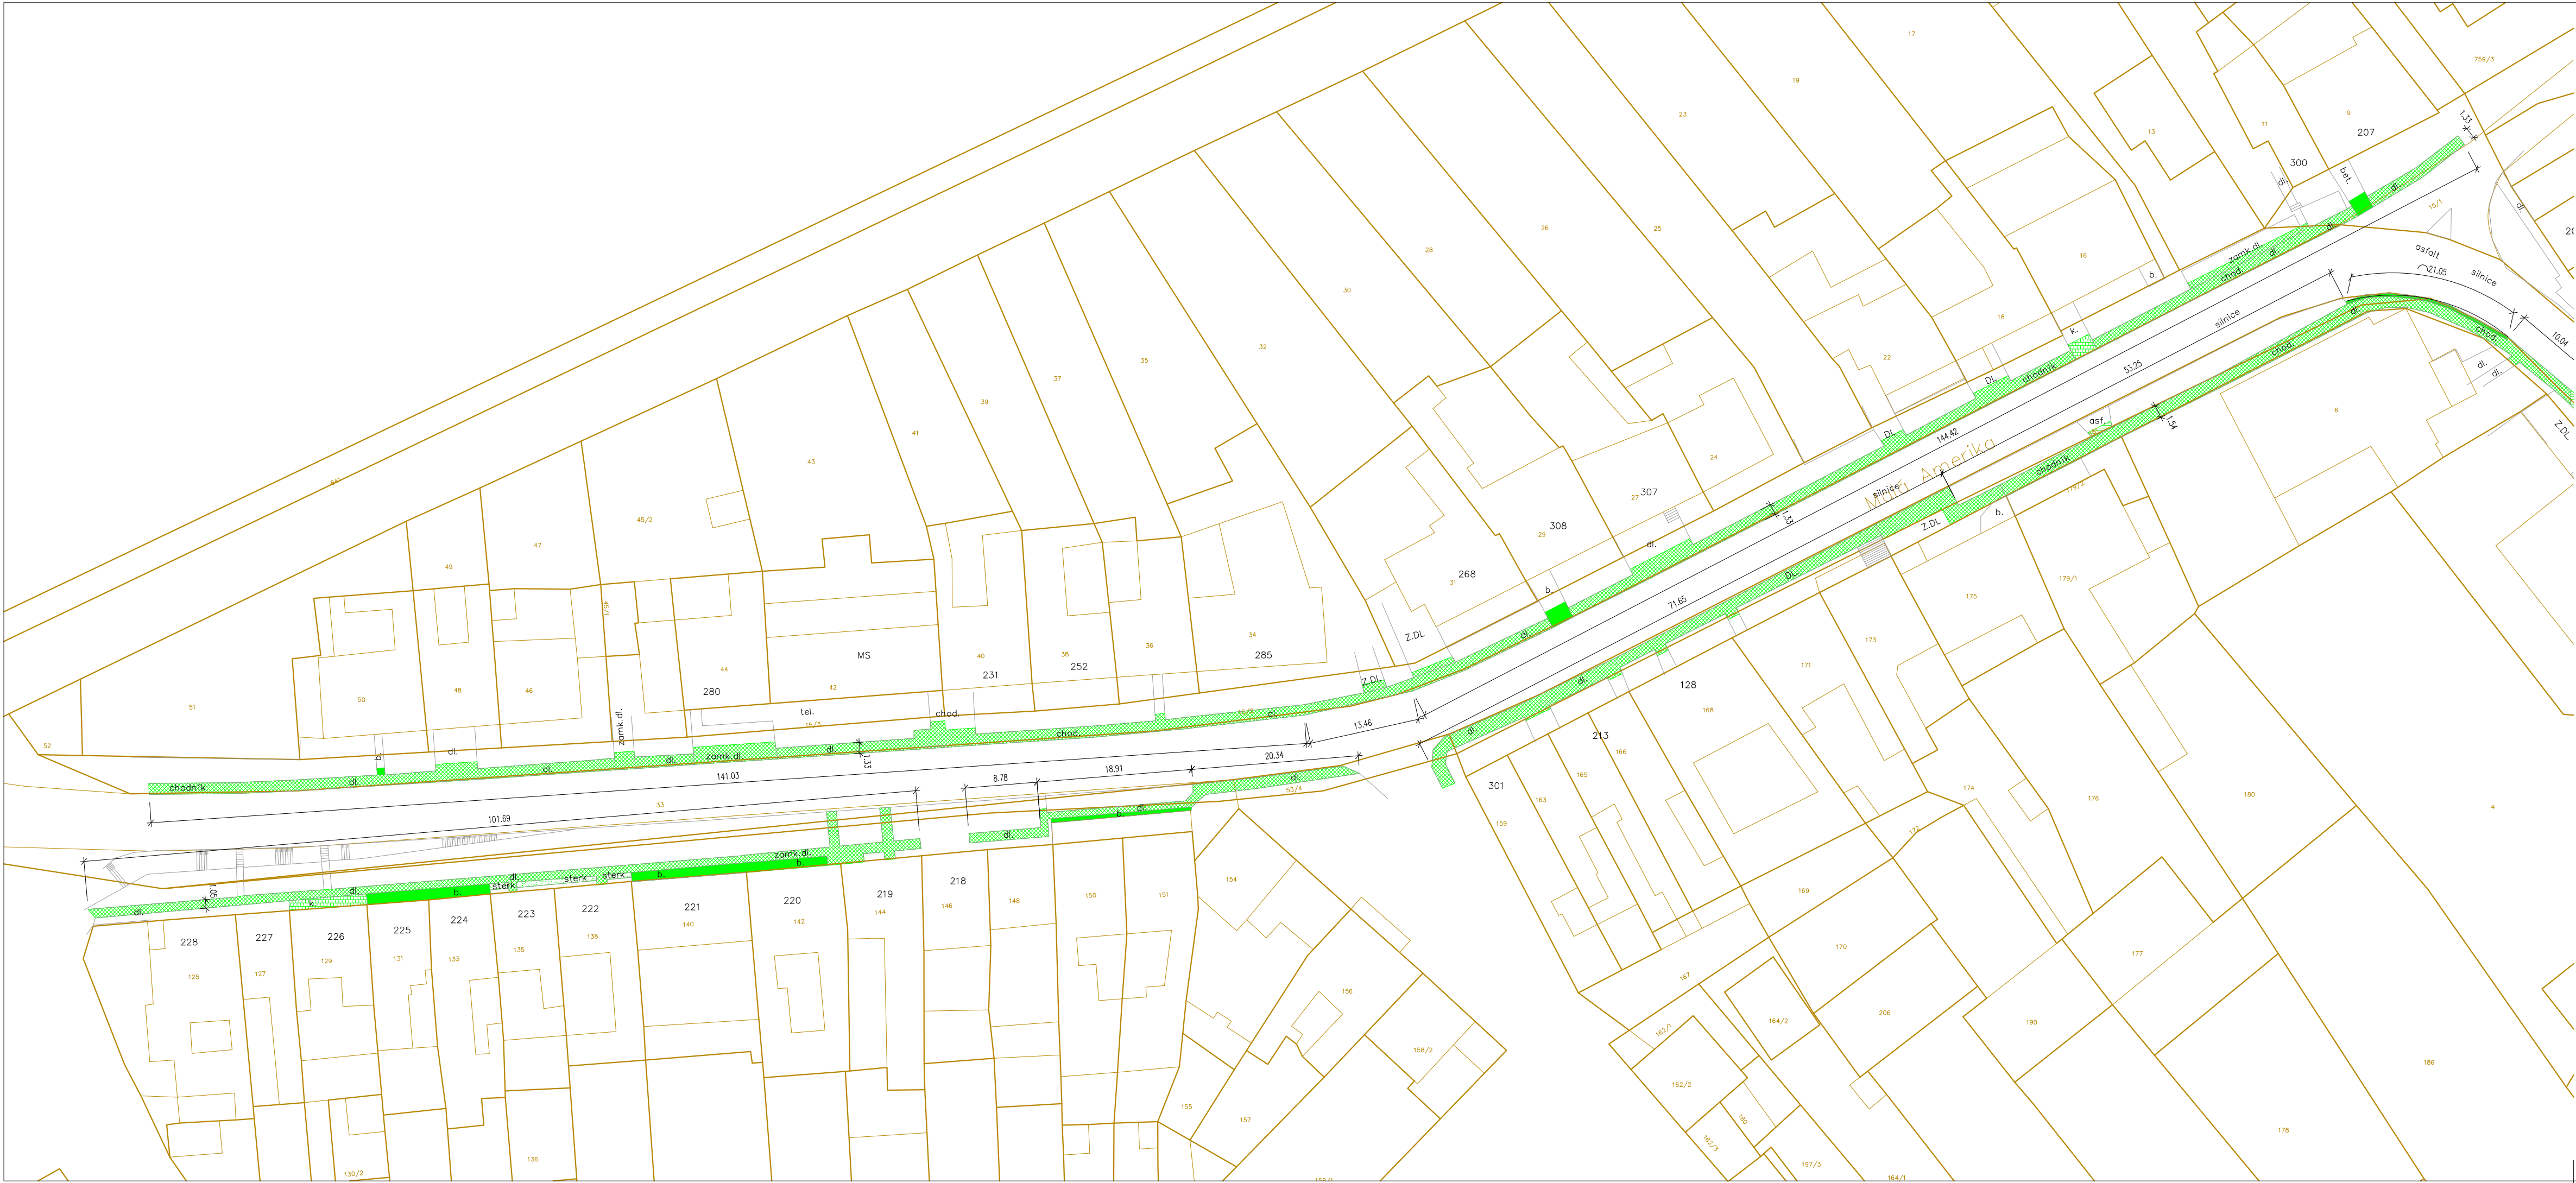

Legenda

- Odstranění betonové dlažby, cca 1025,5m²
- Odstranění žulových kostek, cca 18,2m²
- Bourání betonových ploch, cca 74,9m²
- Odstranění kamínek, cca 16,5m²
- Bourání asfaltových ploch, cca 20,3m²
- Obrys chodníků a komunikací
- Hranice parcel

SOUŘADNICOVÝ SYSTÉM : JTSK
VÝŠKOVÝ SYSTÉM : BALT PO VYROVNÁNÍ

±0,000 = dle jednotlivých částí

Hlavní projektant	Zodp. projektant	Vypracoval
Ing. Tomáš Janský	Ing. Tomáš Janský	Ondřej Hošek
Investor: Obec Šaratice, Návés 83, 683 53 Šaratice, IČ: 00292346		
Akce: Rekonstrukce chodníků Šaratice		
Obsah: SO01 - Úsek Malá Amerika ke kostelu sv. Mikuláše		
BOURACÍ PRÁCE		

JanSport projekt	
Datum	05/2024
Formát	4xA4
Stupeň	DPS
Měřítko	1:500
Číslo paré	Číslo výkr.
	D.1.1.2

