


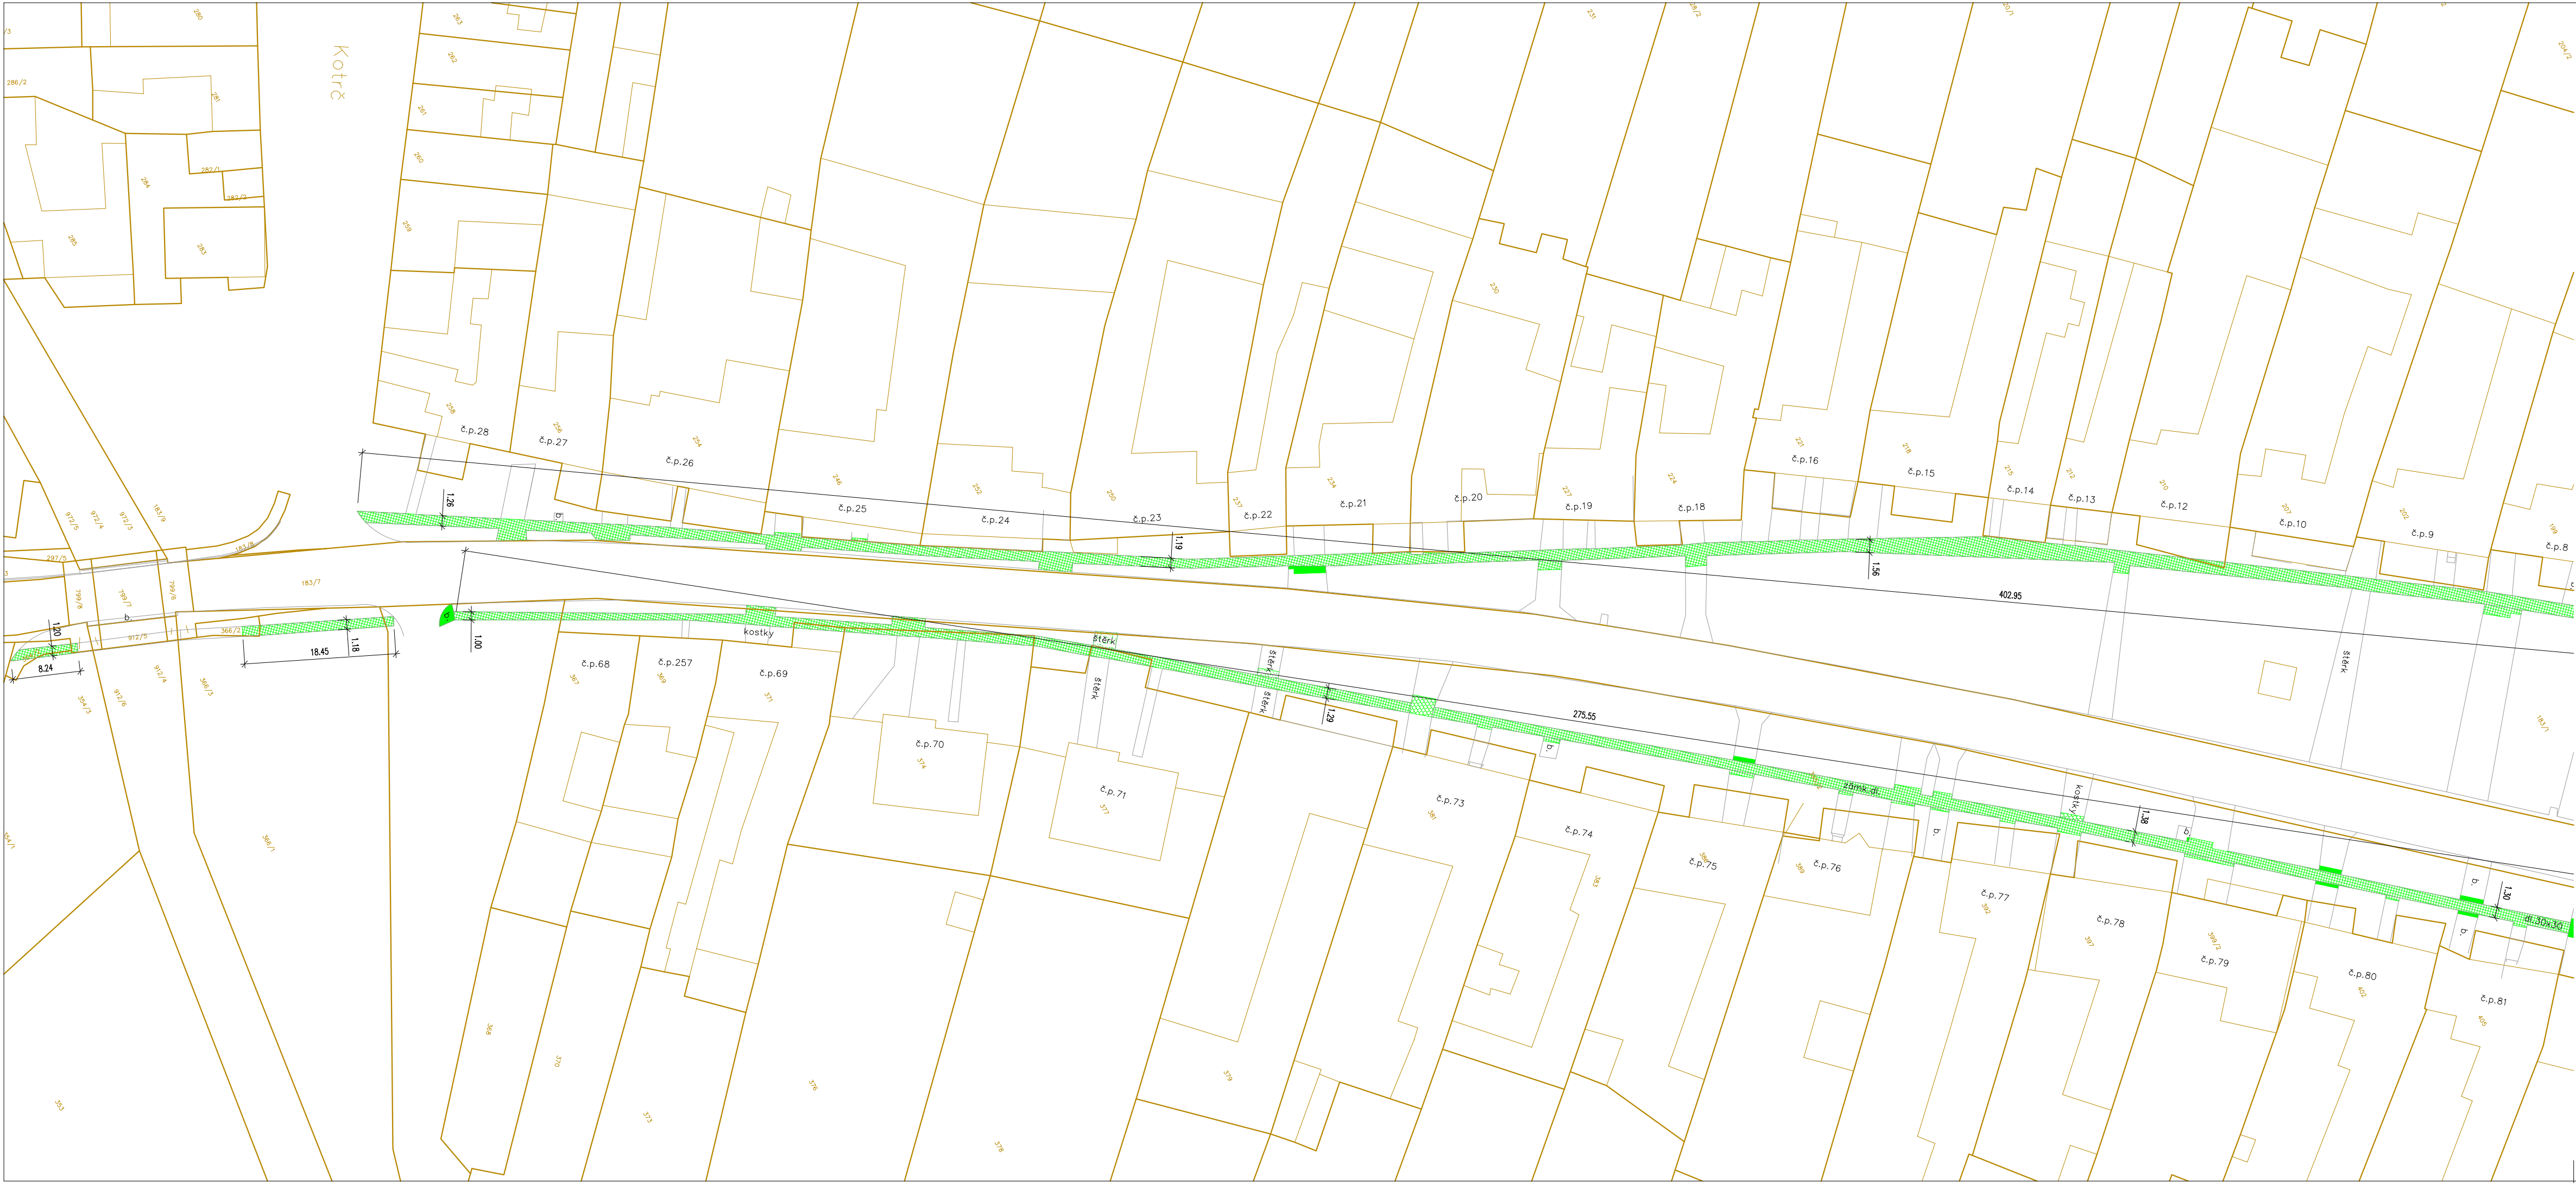

Legenda

- Odstranění betonové dlažby, cca 1660m²
- Odstranění žulových kostek, cca 17m²
- Bourání betonových ploch, cca 29,2m²
- Odstranění kamínků, cca 8,7m²
- Bourání asfaltových ploch, cca 53,9m²
- Obrys chodníků a komunikací
- Hranice parcel

SOUŘADNICOVÝ SYSTÉM : JTSK
VÝŠKOVÝ SYSTÉM : BALT PO VYROVNÁNÍ

±0,000 = dle jednotlivých částí



Hlavní projektant	Zodp. projektant	Vypracoval	JanSport projekt Dělná 447, 683 54 Olomouc, Tel: 544 210 817, IČ:060 27 504	
Ing. Tomáš Janský	Ing. Tomáš Janský	Ondřej Hošek		
Investor: Obec Šaratice, Návés 83, 683 53 Šaratice, IČ: 00292346			Datum	05/2024
Akce: Rekonstrukce chodníků Šaratice			Formát	4xA4
			Stupeň	DPS
			Měřítko	1:500
Obsah: SO02 - Úsek Návés			Číslo paré	Číslo výkr.
BOURACÍ PRÁCE				D.1.1.3