


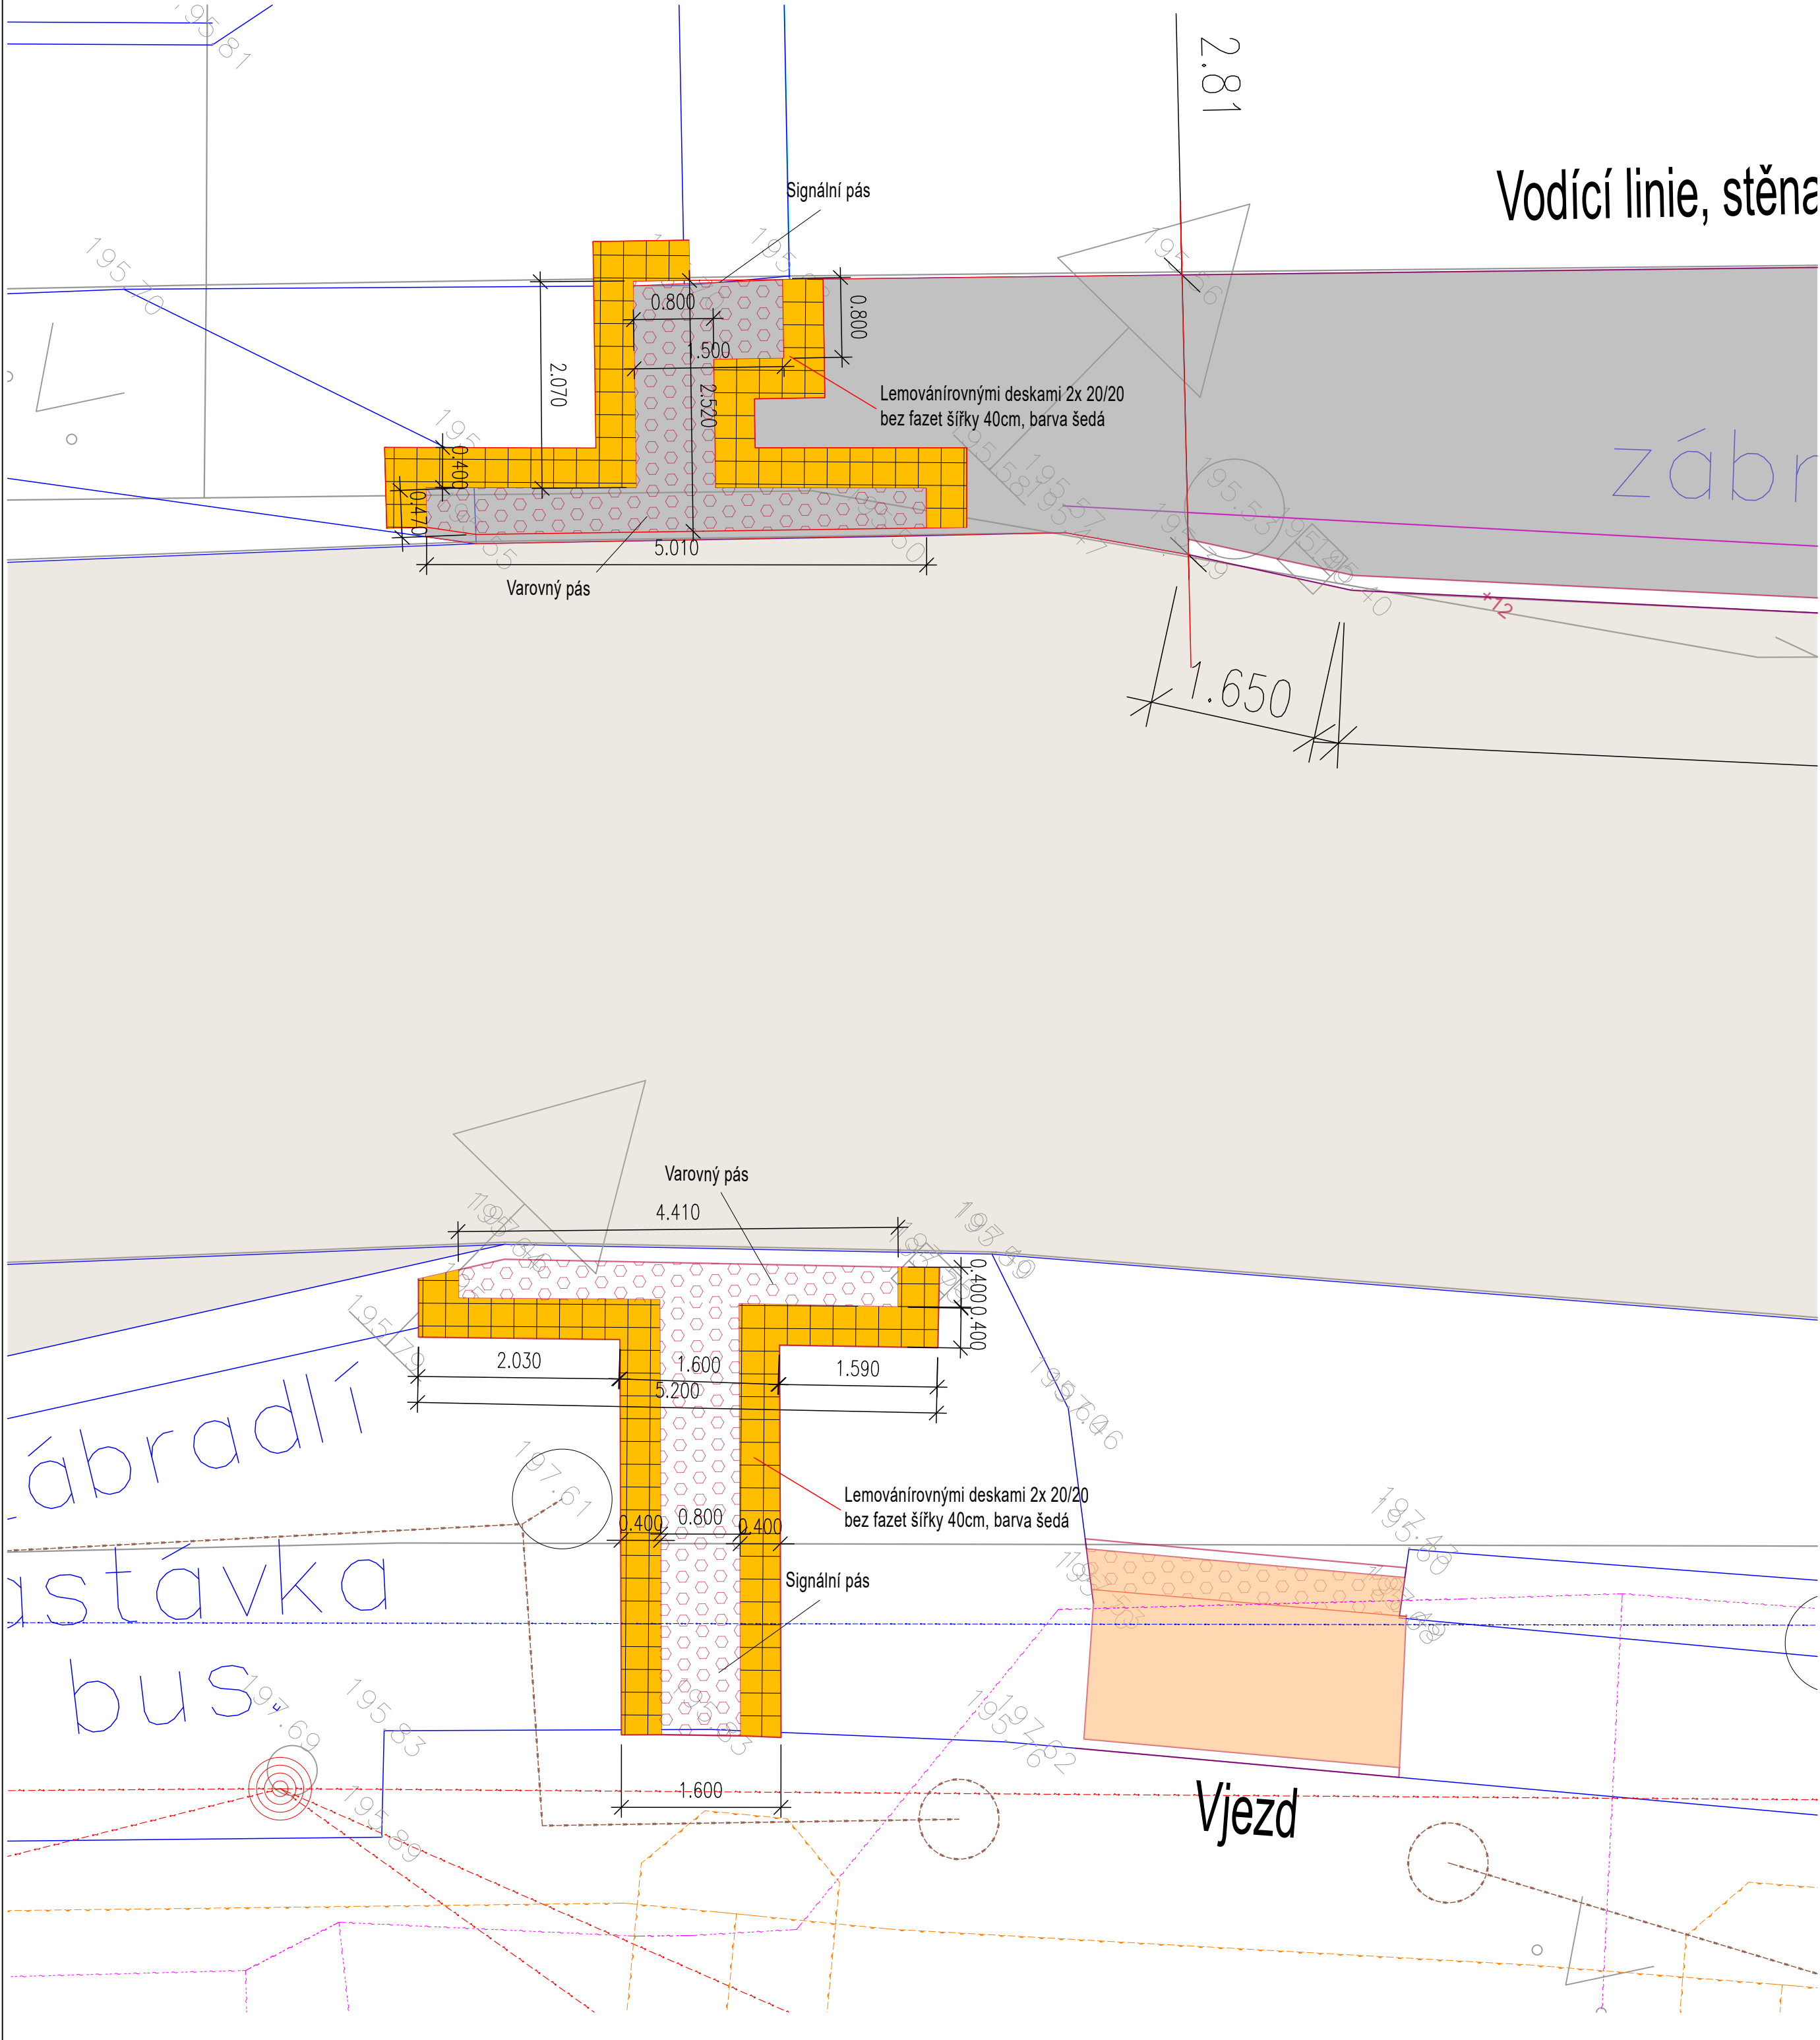

Legenda ploch

- Dlážděný chodník
- Sjezdy
- Asfaltová komunikace
- Ohraničení chodníků / obrubníky
- Zaměření stávajícího stavu
- Hranice parcel

Legenda inženýrských sítí

- METALICKÁ/OPTICKÁ SÍŤ
- PODZEMNÍ PLYNOVOD
- ELEKTRICKÉ VEDENÍ
- JEDNOTNÁ KANALIZACE
- PODZEMNÍ VODOVO

Poznámka

Jedná se o úpravu přístupů na stávající přechod

SOUŘADNICOVÝ SYSTÉM : JTSK
VÝŠKOVÝ SYSTÉM : BALT PO VYROVNÁNÍ

±0,000 = dle jednotlivých částí

Hlavní projektant	Zodp. projektant	Vypracoval
Ing. Tomáš Janský	Ing. Tomáš Janský	Ondřej Hošek
Investor: Obec Šaratice, Návés 83, 683 53 Šaratice, IČ: 00292346		
Akce: Rekonstrukce chodníků Šaratice		
Obsah: DETAIL - ÚPRAVY PŘECHODU U ŠKOLY		

JanSport projekt Dělná 447, 683 54 Otava, Tel: 544 210 817, IČ: 060 27 504	
Datum	05/2024
Formát	A2
Stupeň	DPS
Měřítko	1:50
Číslo paré	Číslo výkr. D.1.1.5.

