


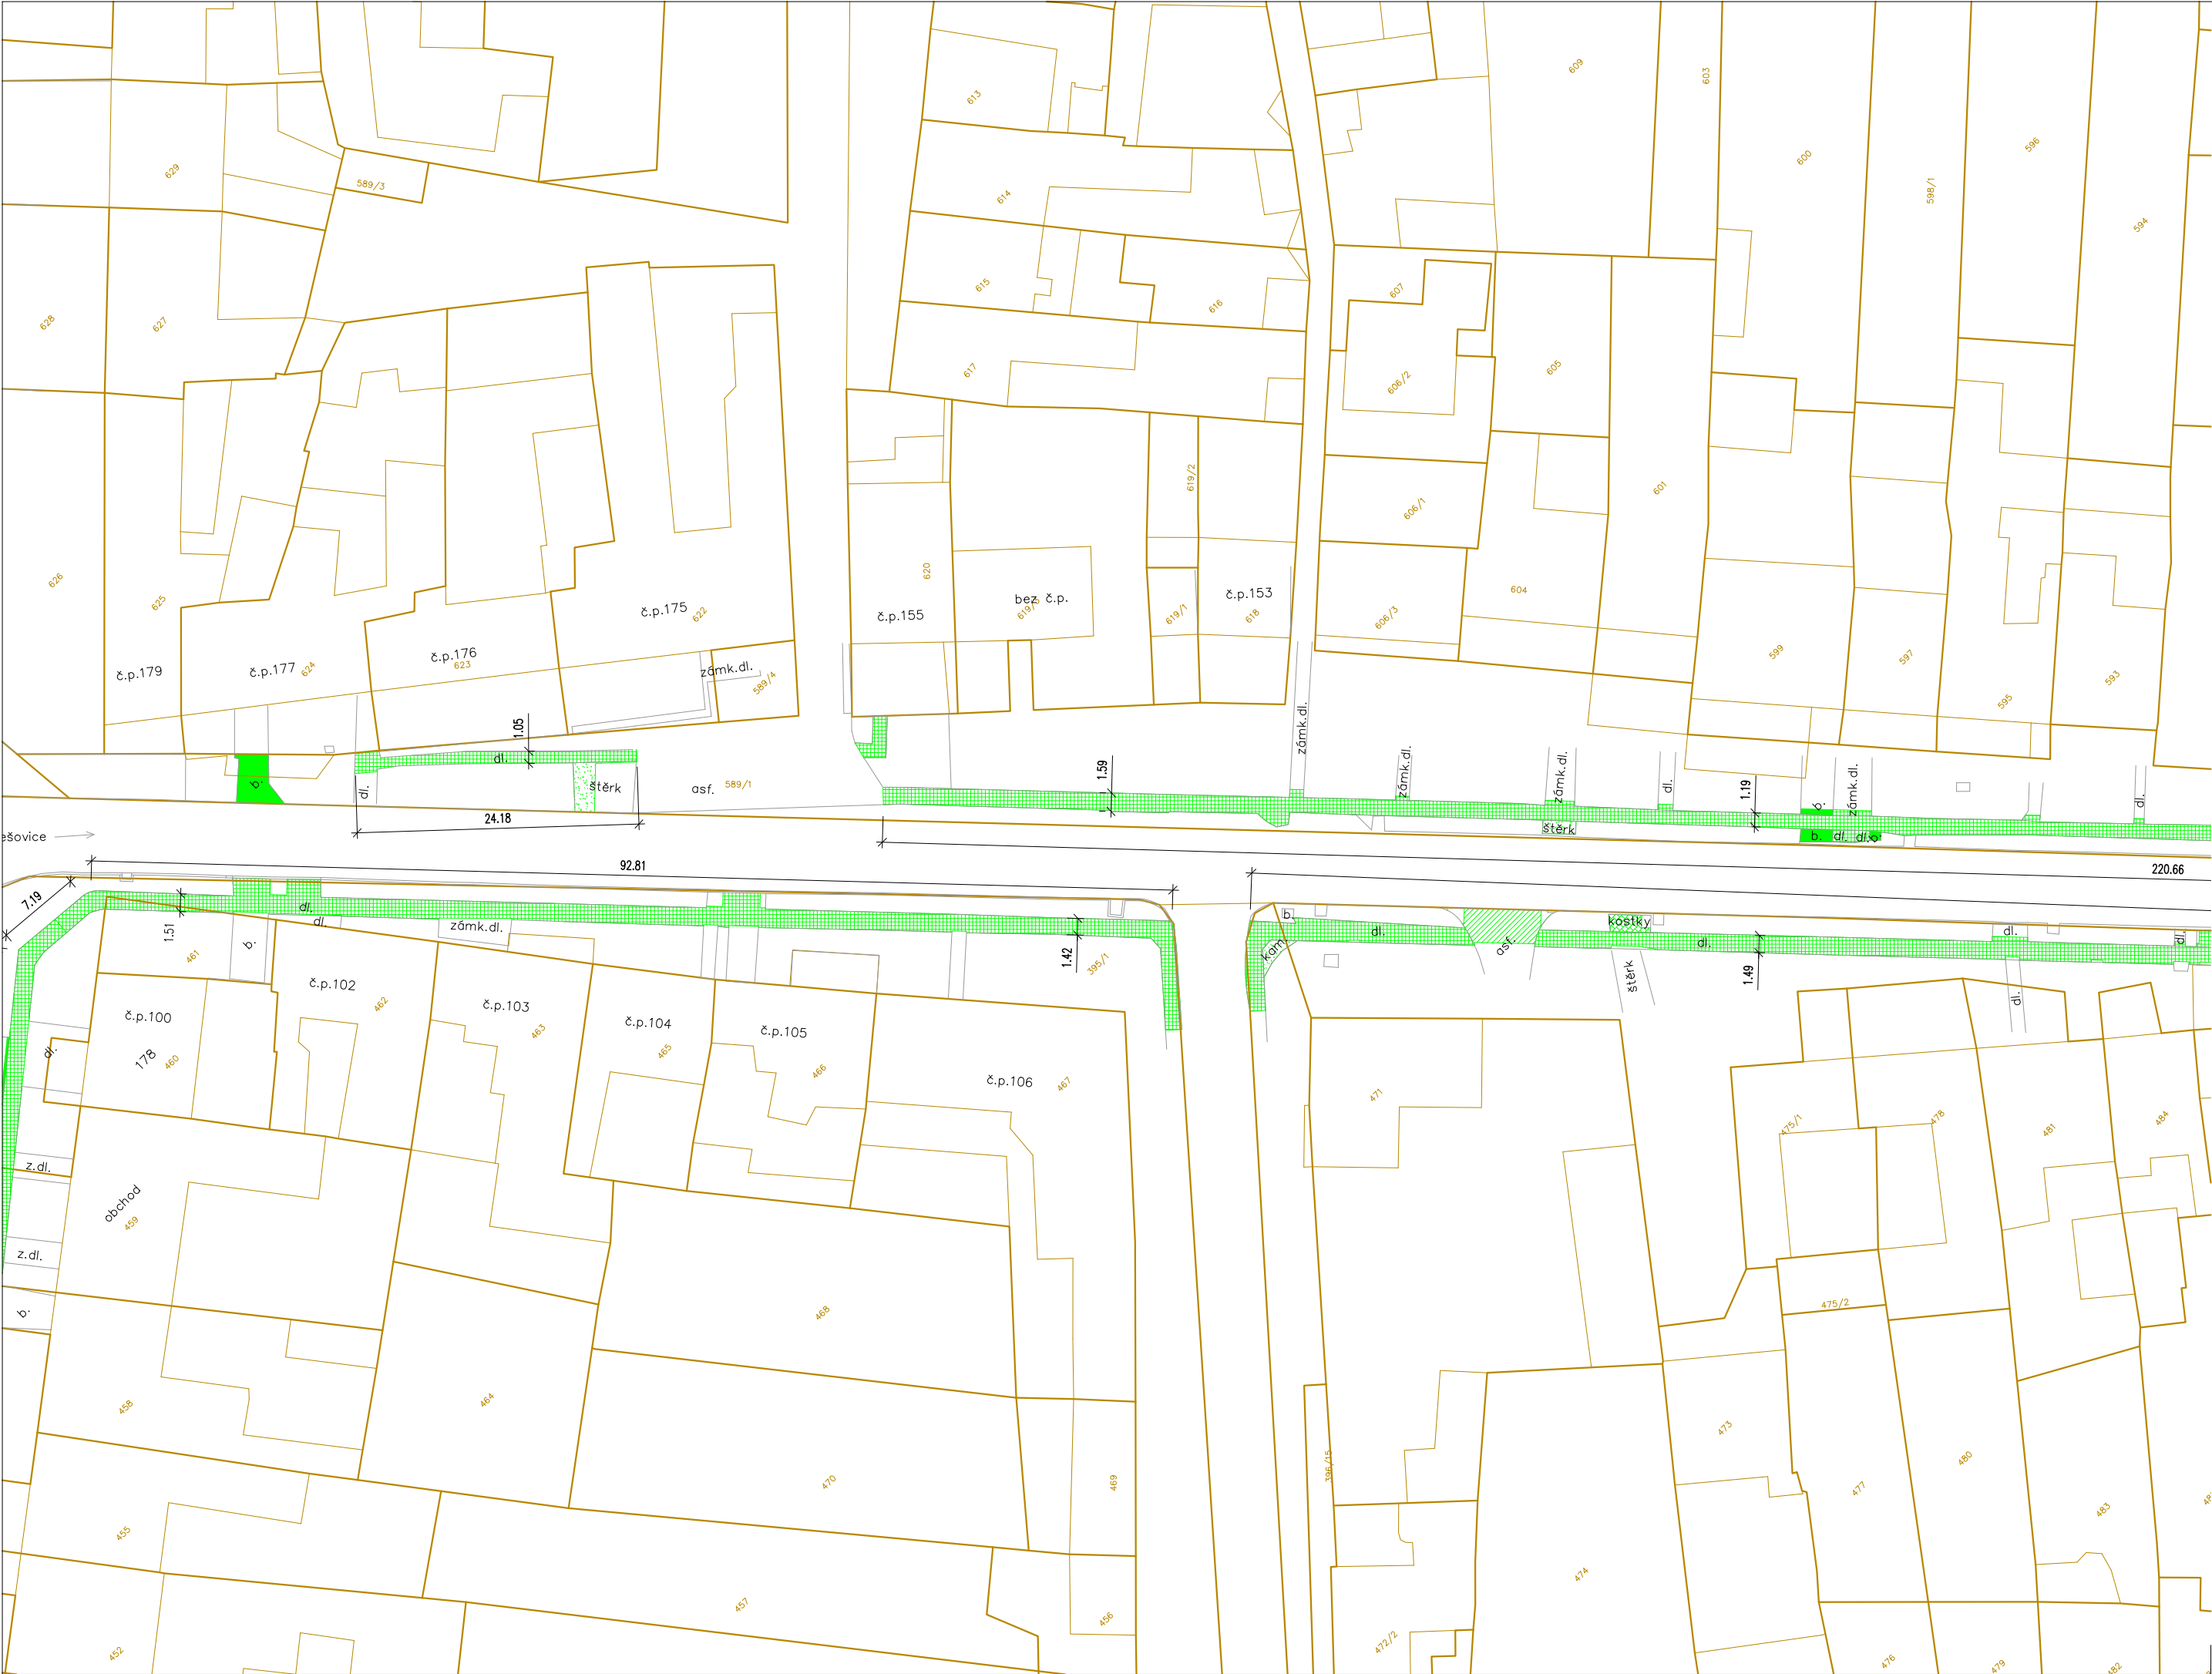

Legenda

- [Green checkered pattern] Odstranění betonové dlažby, cca 927,9m²
- [Green grid pattern] Odstranění žulových kostek, cca 4,3m²
- [Solid green] Bourání betonových ploch, cca 18m²
- [Green dotted pattern] Odstranění kamínek, cca 20m²
- [Green horizontal lines] Bourání asfaltových ploch, cca 18,1m²
- [Thin grey line] Obrys chodníků a komunikací
- [Thick orange line] Hranice parcel

SOUŘADNICOVÝ SYSTÉM : JTSK
VÝŠKOVÝ SYSTÉM : BALT PO VYROVNÁNÍ

±0,000 = dle jednotlivých částí



Hlavní projektant	Zodp. projektant	Vypracoval
Ing. Tomáš Janský	Ing. Tomáš Janský	Ondřej Hošek



Investor: Obec Šarátice, Náves 83, 683 53 Šarátice, IČ: 00292346

Akce: Rekonstrukce chodníků Šarátice

Obsah: SO04 - Úsek Kavriánov

BOURACÍ PRÁCE

Datum	05/2024
Formát	3xA4
Stupeň	DPS
Měřítko	1:500
Číslo paré	Číslo výkr. D.1.1.2