


Situace FVE - rozmístění panelů

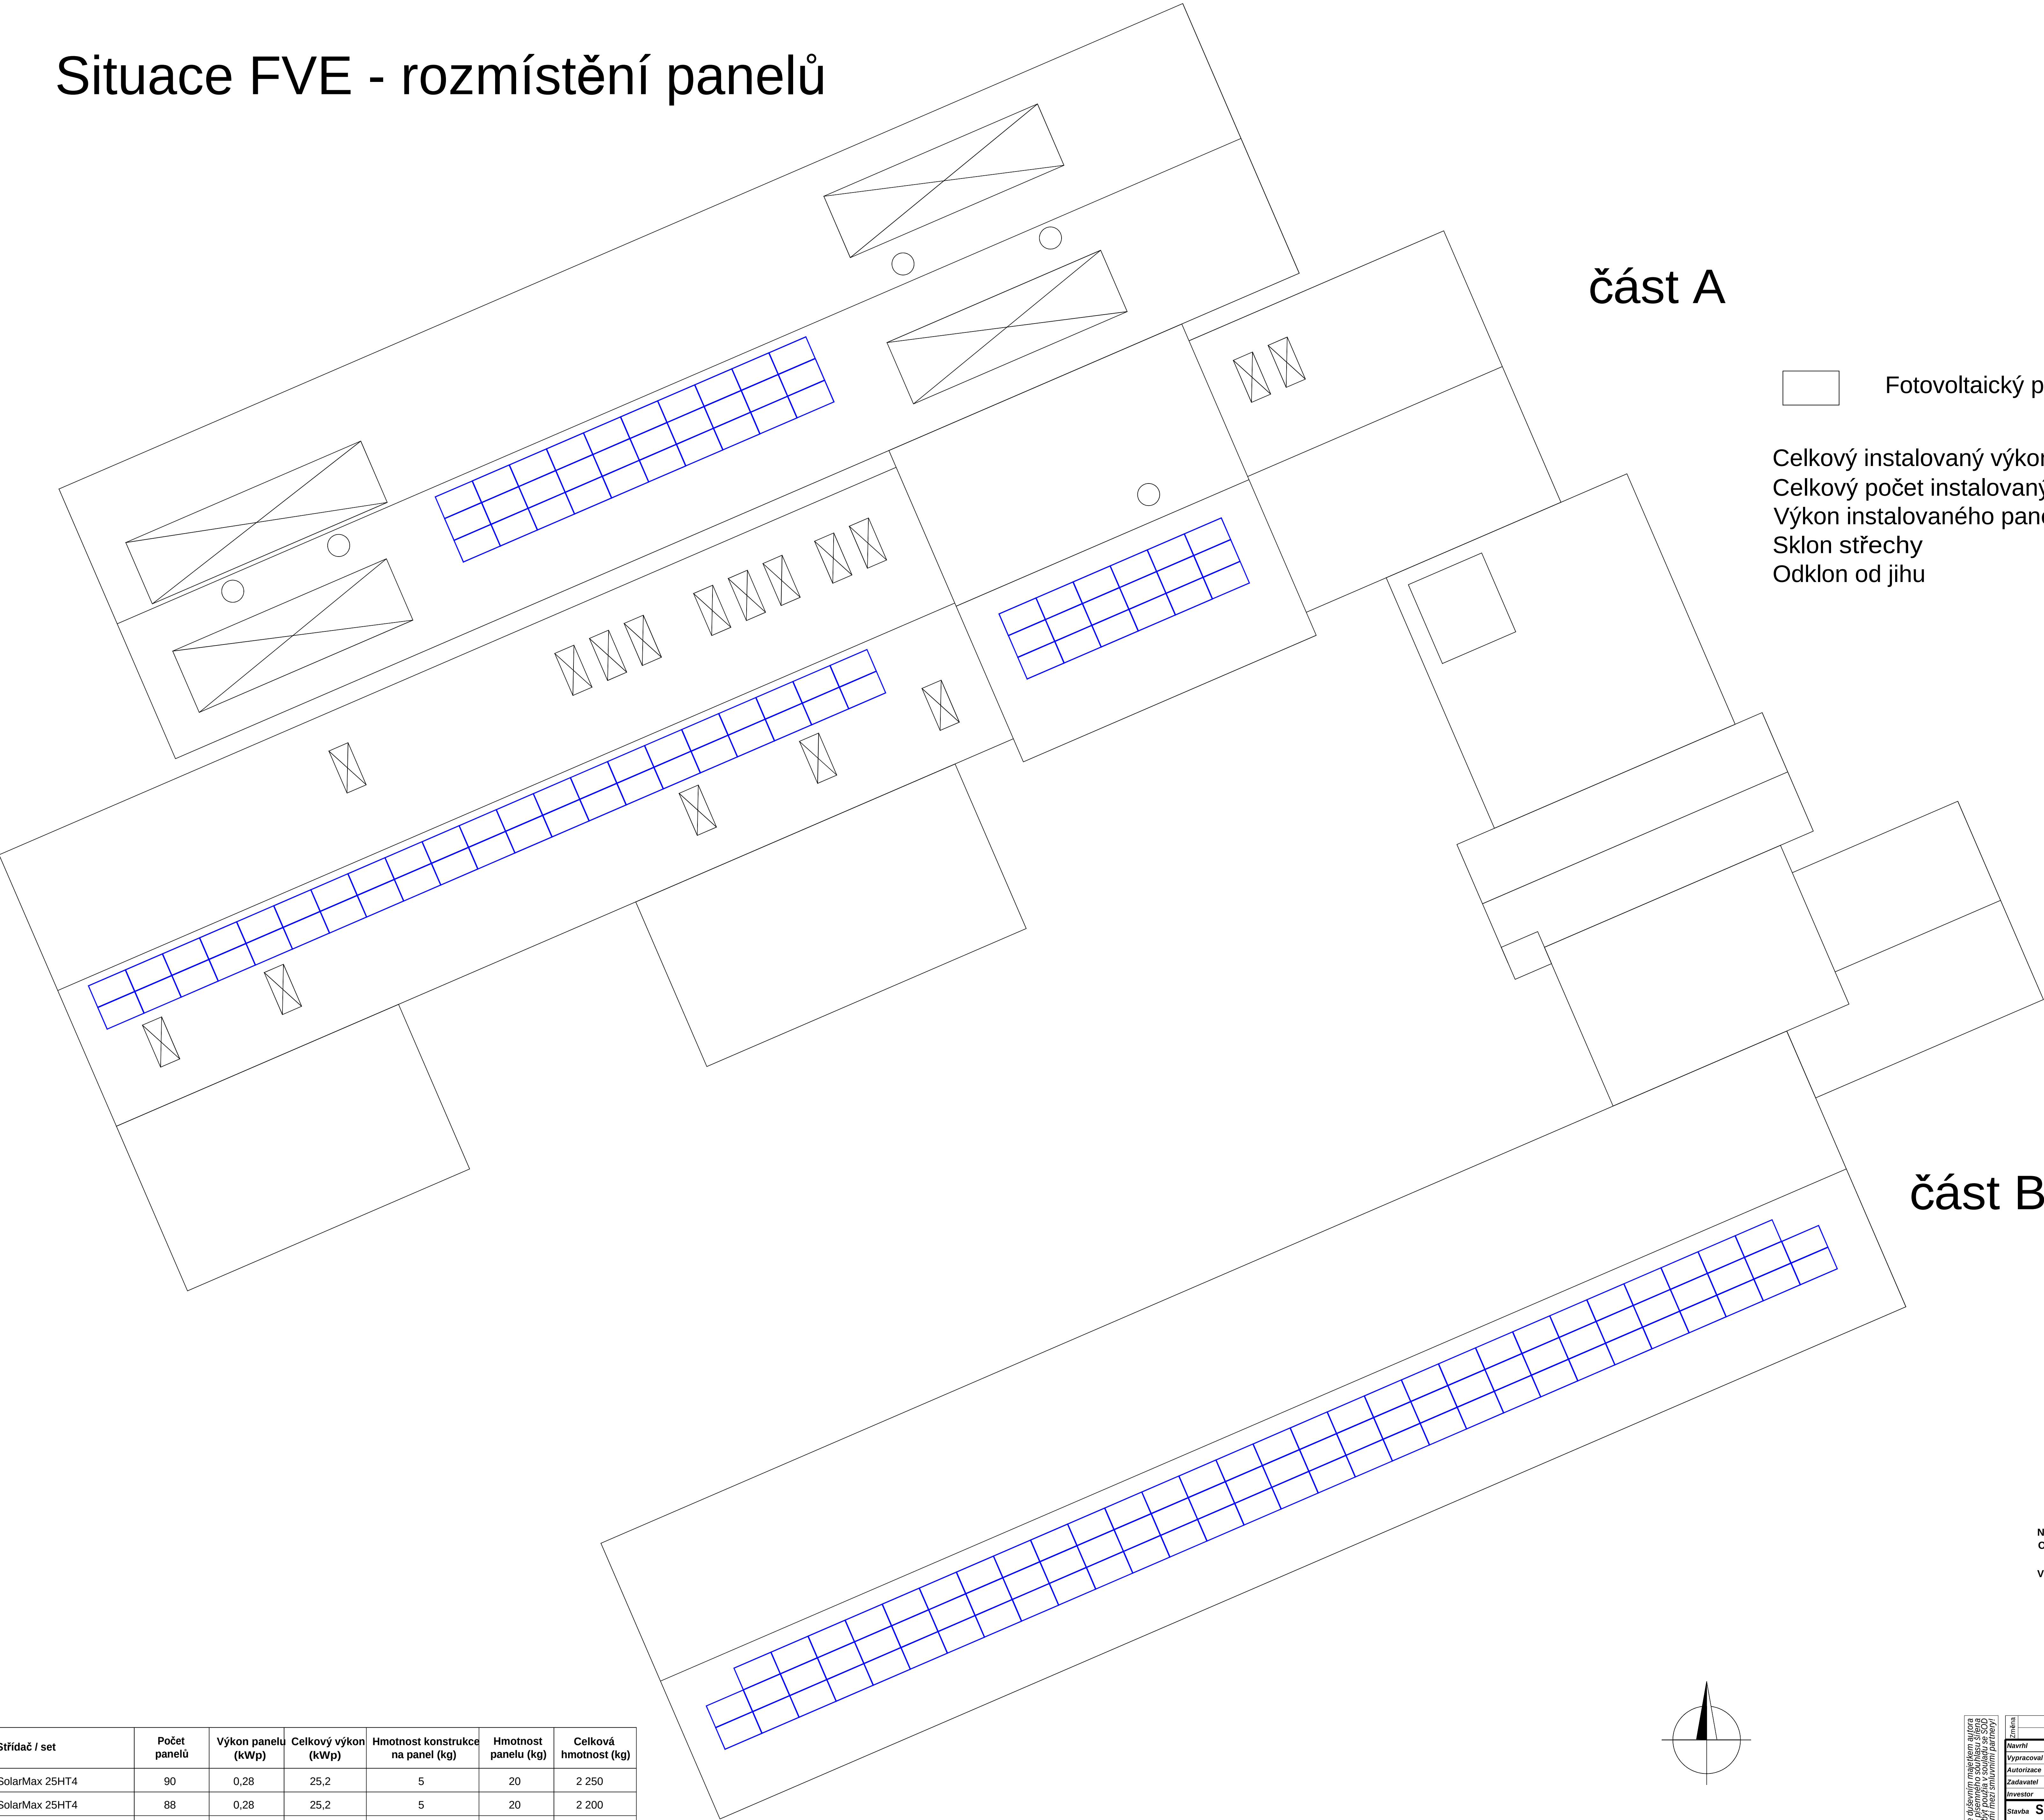

část A

Fotovoltaický panel 280 Wp

Celkový instalovaný výkon - 49,84 kWp
Celkový počet instalovaných panelů - 178 ks
Výkon instalovaného panelu - 280 Wp
Sklon střechy - do 15°
Odklon od jihu - 23,36°

část B

Část	Střídač / set	Počet panelů	Výkon panelu (kWp)	Celkový výkon (kWp)	Hmotnost konstrukce na panel (kg)	Hmotnost panelu (kg)	Celková hmotnost (kg)
A	SolarMax 25HT4	90	0,28	25,2	5	20	2 250
B	SolarMax 25HT4	88	0,28	25,2	5	20	2 200
Celkem		178		49,84			4 450

POZNÁMKA
Napěťová soustava : 3+PE+N stř. 50Hz, AC 400V/ITN-C-S
Ochrana dle ČSN 33 2000-4-41: Odpojením od zdroje
Doplňkovým pospojováním
Vnější vlivy : dle ČSN 33 2000-4-41 ed. 2 jsou nebezpečné (N) a zvlášť nebezpečné (ZN).
Všechny ostatní vnější vlivy jsou v souladu s čl. 512.2.4, ČSN 33 2000-5-51 ed. 3 považovány za normální

N  ZN 

Stavba	Sběrné suroviny UH, s.r.o., Průmyslová 1147	Počet A4	15	Stupeň	DSP
Datum	04/2018	Zakázkové číslo	0-1430-1		
Část	PS.01 - Fotovoltaická elektrárna				
Obsah	Dispoziční schéma střech - FVE	Měřítko	1:100	Číslo výkresu	D.2.1.1.4