
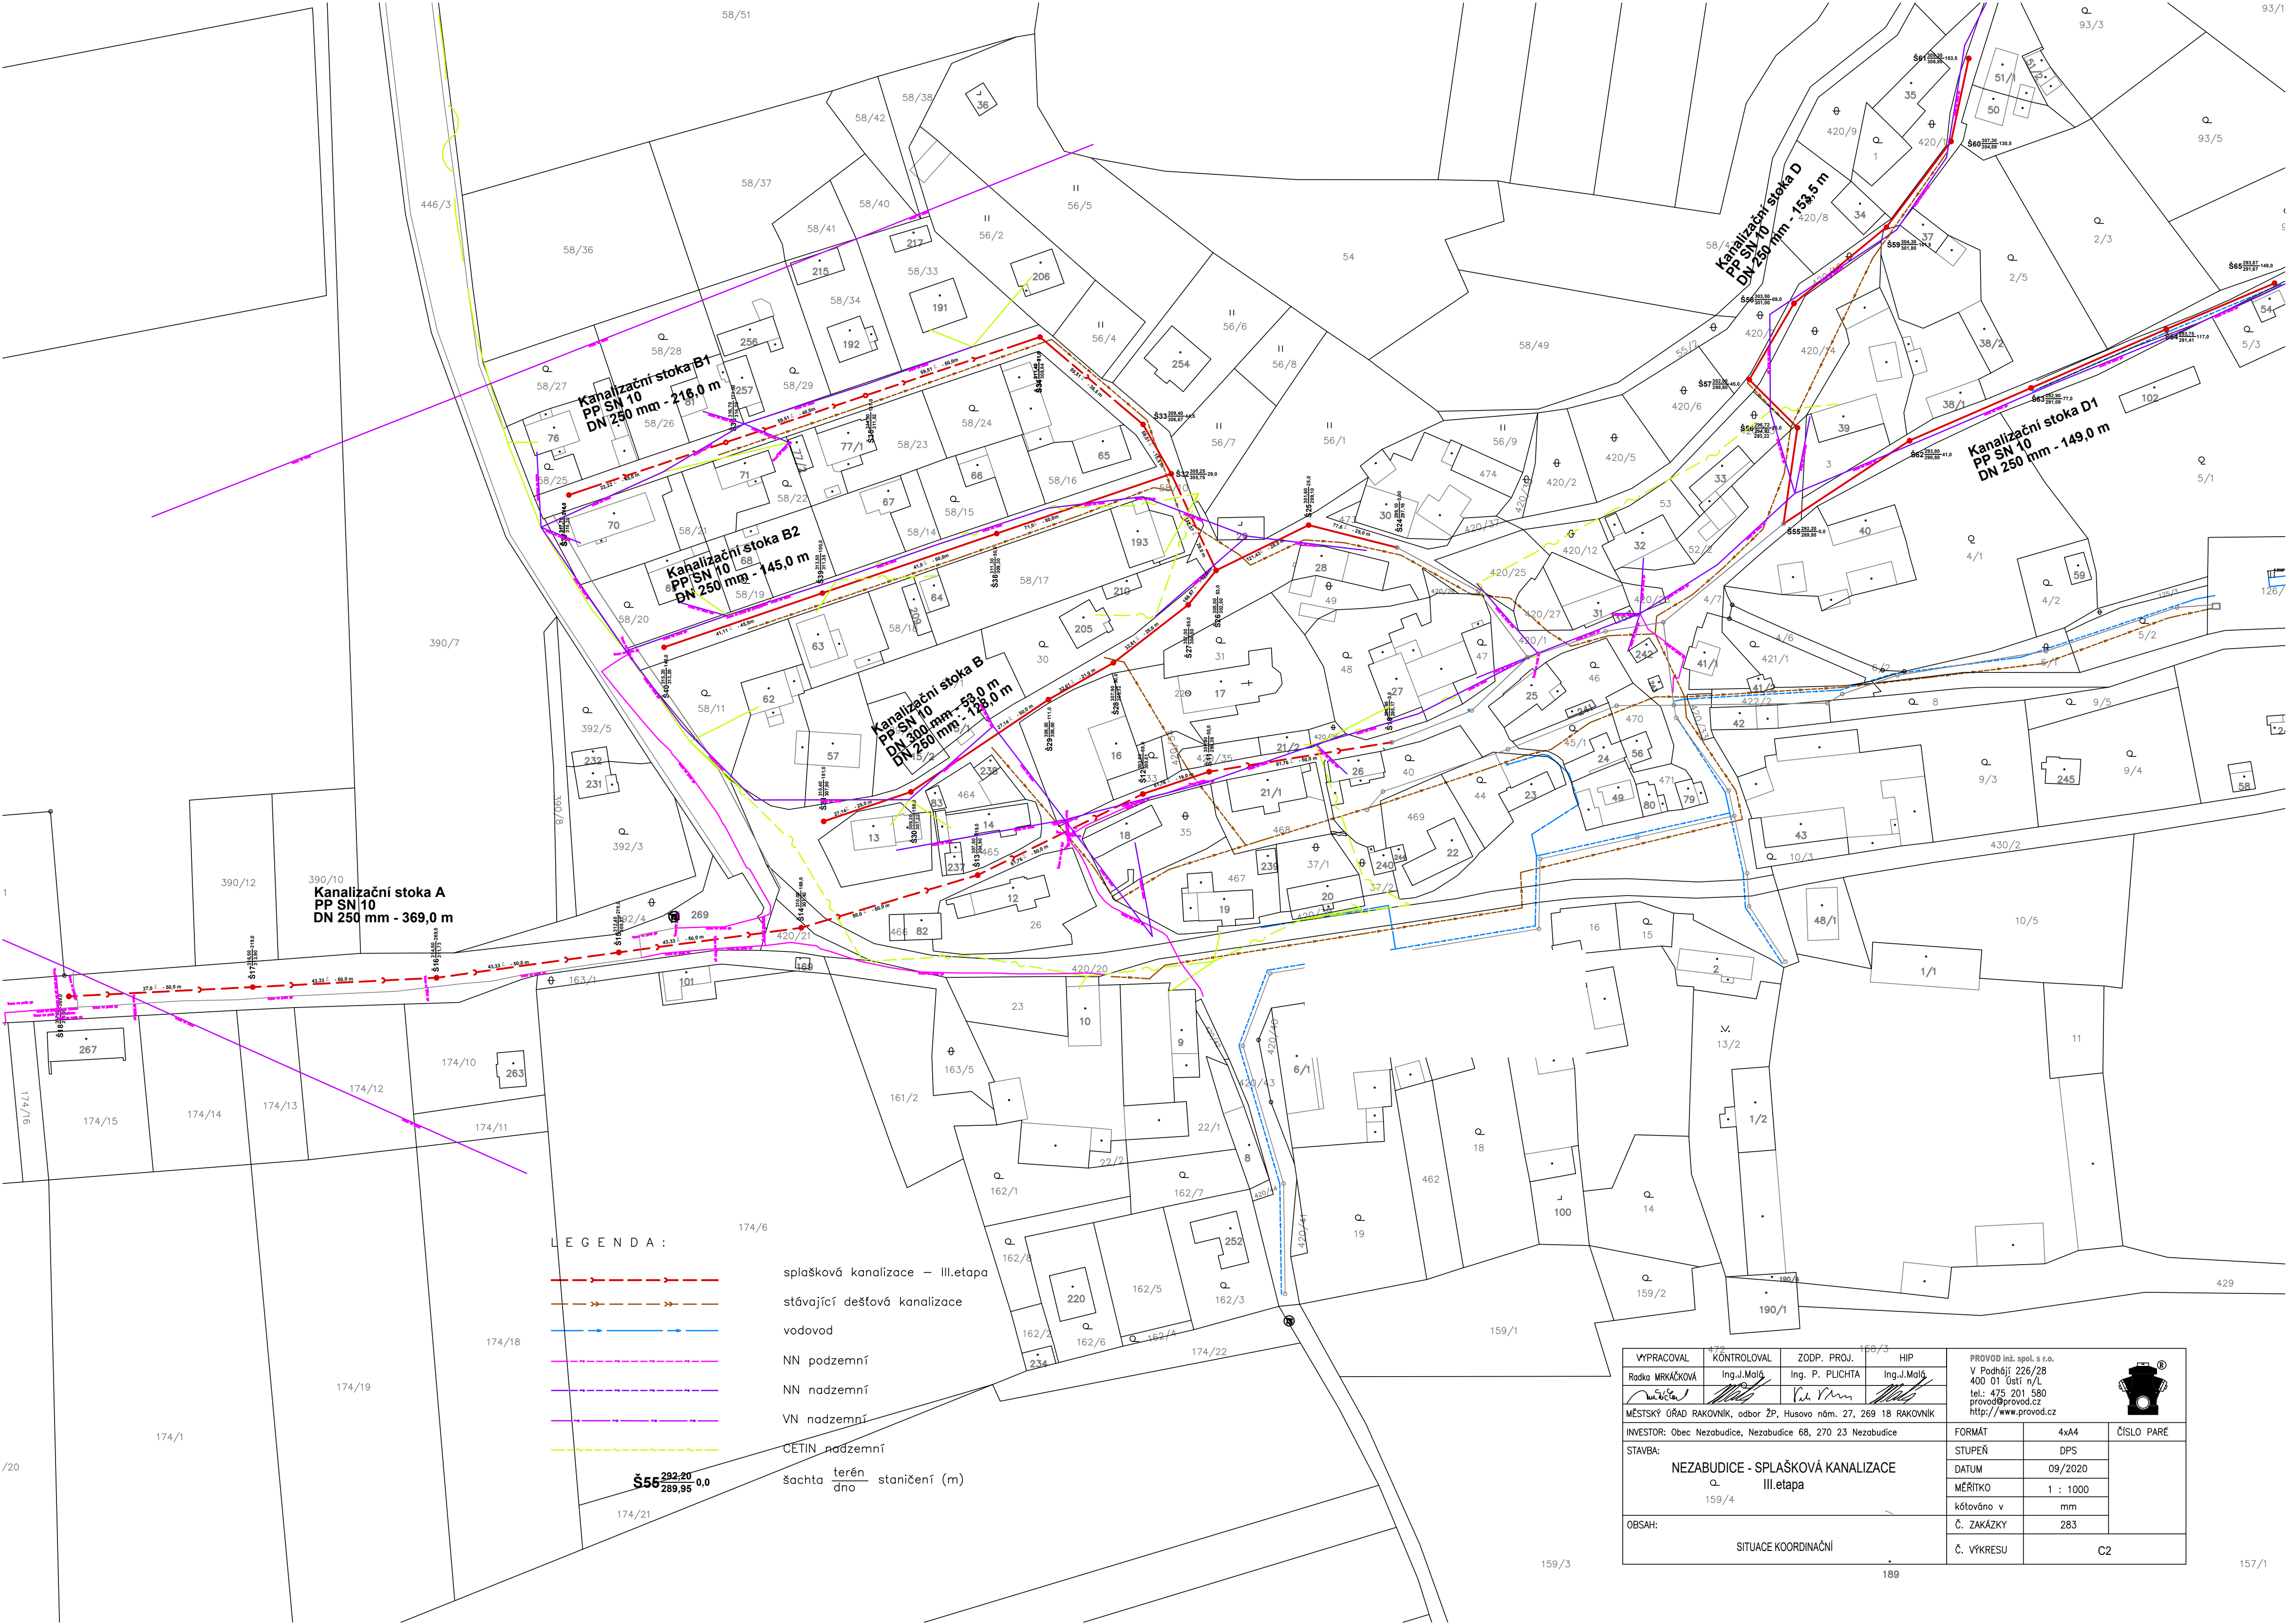


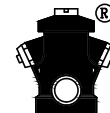

VÝPRAVOVAL		KÓNTROLOVAL	ZODP. PROJ.	HIP	PROVOD inž. spol. s r.o. V Podhájí 226/28 400 01 Ústí n/L tel.: 475 201 580 provod@provod.cz http://www.provod.cz		
Radka MRKAČKOVÁ		Ing. J. Malá	Ing. P. PLICHTA	Ing. J. Malá			
MĚSTSKÝ ÚŘAD RAKOVNIK, odbor ŽP, Husovo nám. 27, 269 18 RAKOVNIK							
INVESTOR: Obec Nezabudice, Nezabudice 68, 270 23 Nezabudice							
STAVBA:					FORMÁT	4x A4	ČÍSLO PARÉ
NEZABUDICE - SPLAŠKOVÁ KANALIZACE III. etapa 159/4					STUPEŇ	DPS	
					DATUM	09/2020	
					MĚŘÍTKO	1 : 1000	
					kótováno v	mm	
OBSAH:					Č. ZAKÁZKY	283	C2
					Č. VÝKRESU		
SITUACE KOORDINAČNÍ							