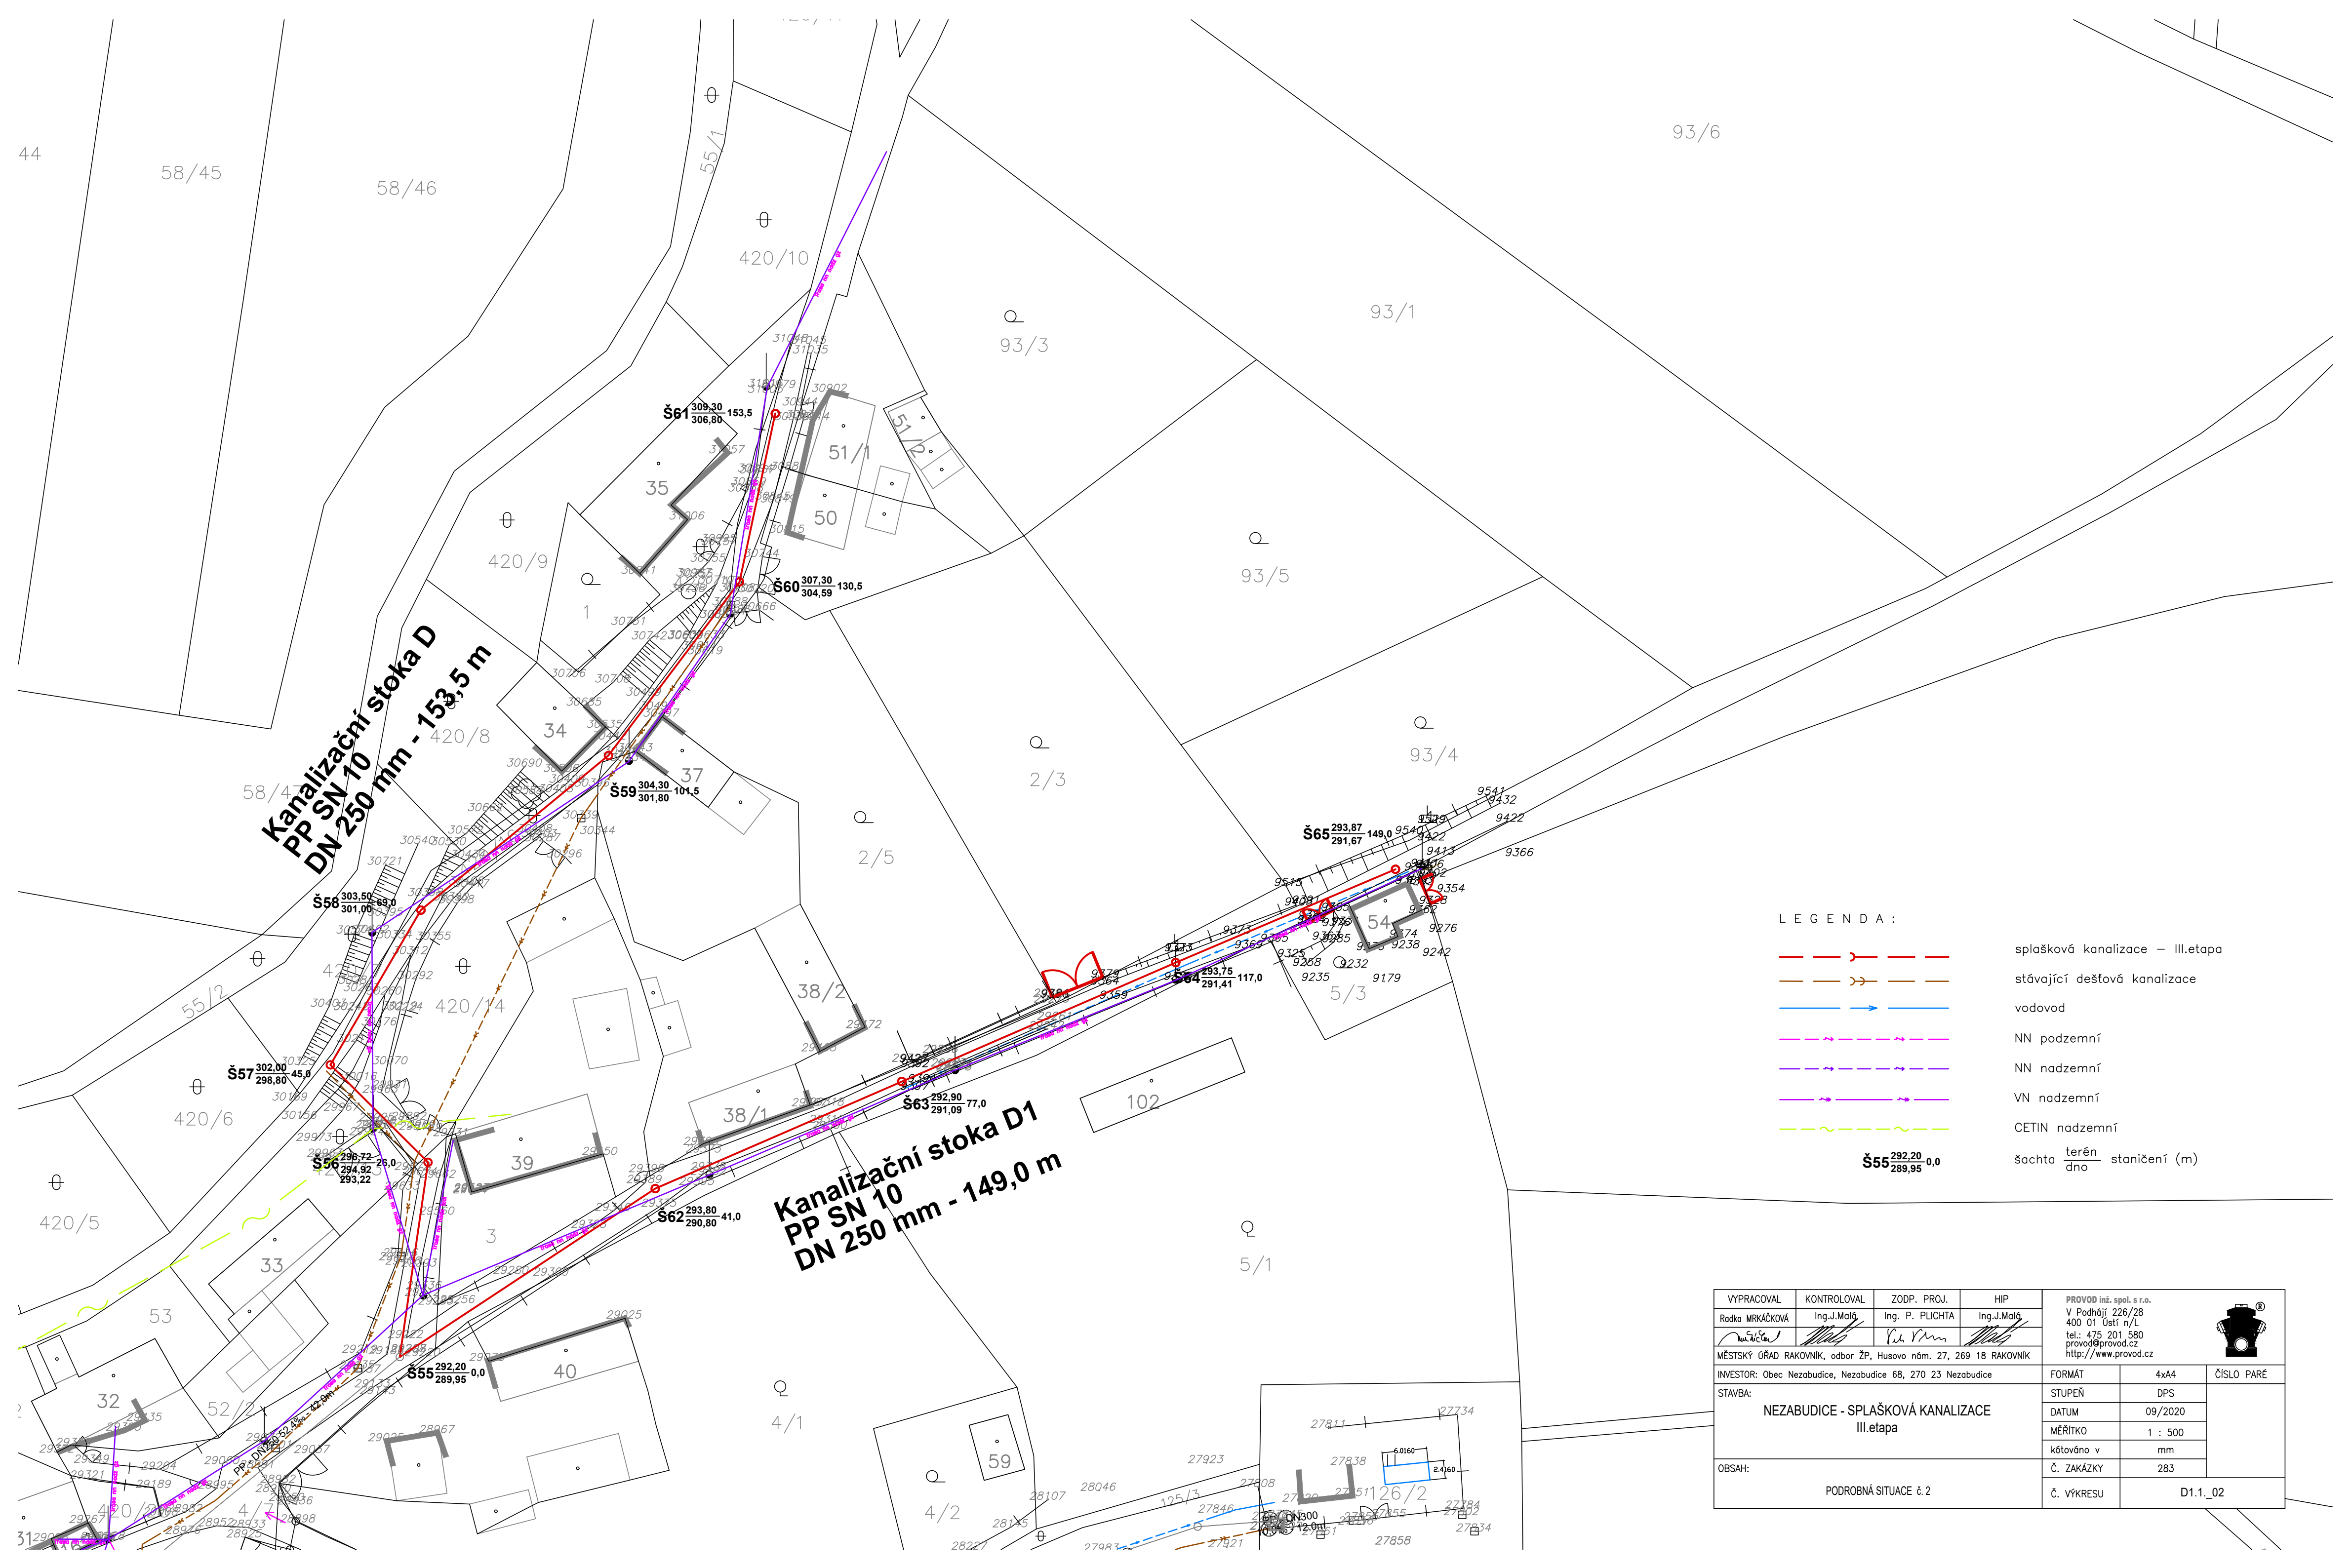


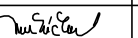
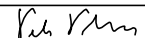


Kanalizační stoka D
PP SN 10
DN 250 mm - 153,5 m

Kanalizační stoka D1
PP SN 10
DN 250 mm - 149,0 m

LEGENDA :

- splašková kanalizace – III.etapa
- stávající dešťová kanalizace
- vodovod
- NN podzemní
- NN nadzemní
- VN nadzemní
- CETIN nadzemní
- šachta $\frac{\text{terén}}{\text{dno}}$ staničení (m)

VYPRACOVAL		KONTROLOVAL		ZODP. PROJ.		HIP		PROVOD inž. spol. s r.o. V Podhájí 226/28 400 01 Ústí n/L tel.: 475 201 580 provod@provod.cz http://www.provod.cz					
Radka MRKÁČKOVÁ		Ing.J.Malá		Ing. P. PLICHTA		Ing.J.Malá							
													
MĚSTSKÝ ÚŘAD RAKOVNÍK, odbor ŽP, Husovo nám. 27, 269 18 RAKOVNÍK													
INVESTOR: Obec Nezabudice, Nezabudice 68, 270 23 Nezabudice								FORMÁT		4xA4		ČÍSLO PARÉ	
STAVBA: NEZABUDICE - SPLAŠKOVÁ KANALIZACE III.etapa								STUPEŇ		DPS			
								DATUM		09/2020			
								MĚŘÍTKO		1 : 500			
OBSAH:								kótováno v		mm		Č. ZAKÁZKY	283
								Č. VÝKRESU		D1.1_02			
PODROBNÁ SITUACE č. 2													