



STŘECHA NOVÝ STAV
1:200

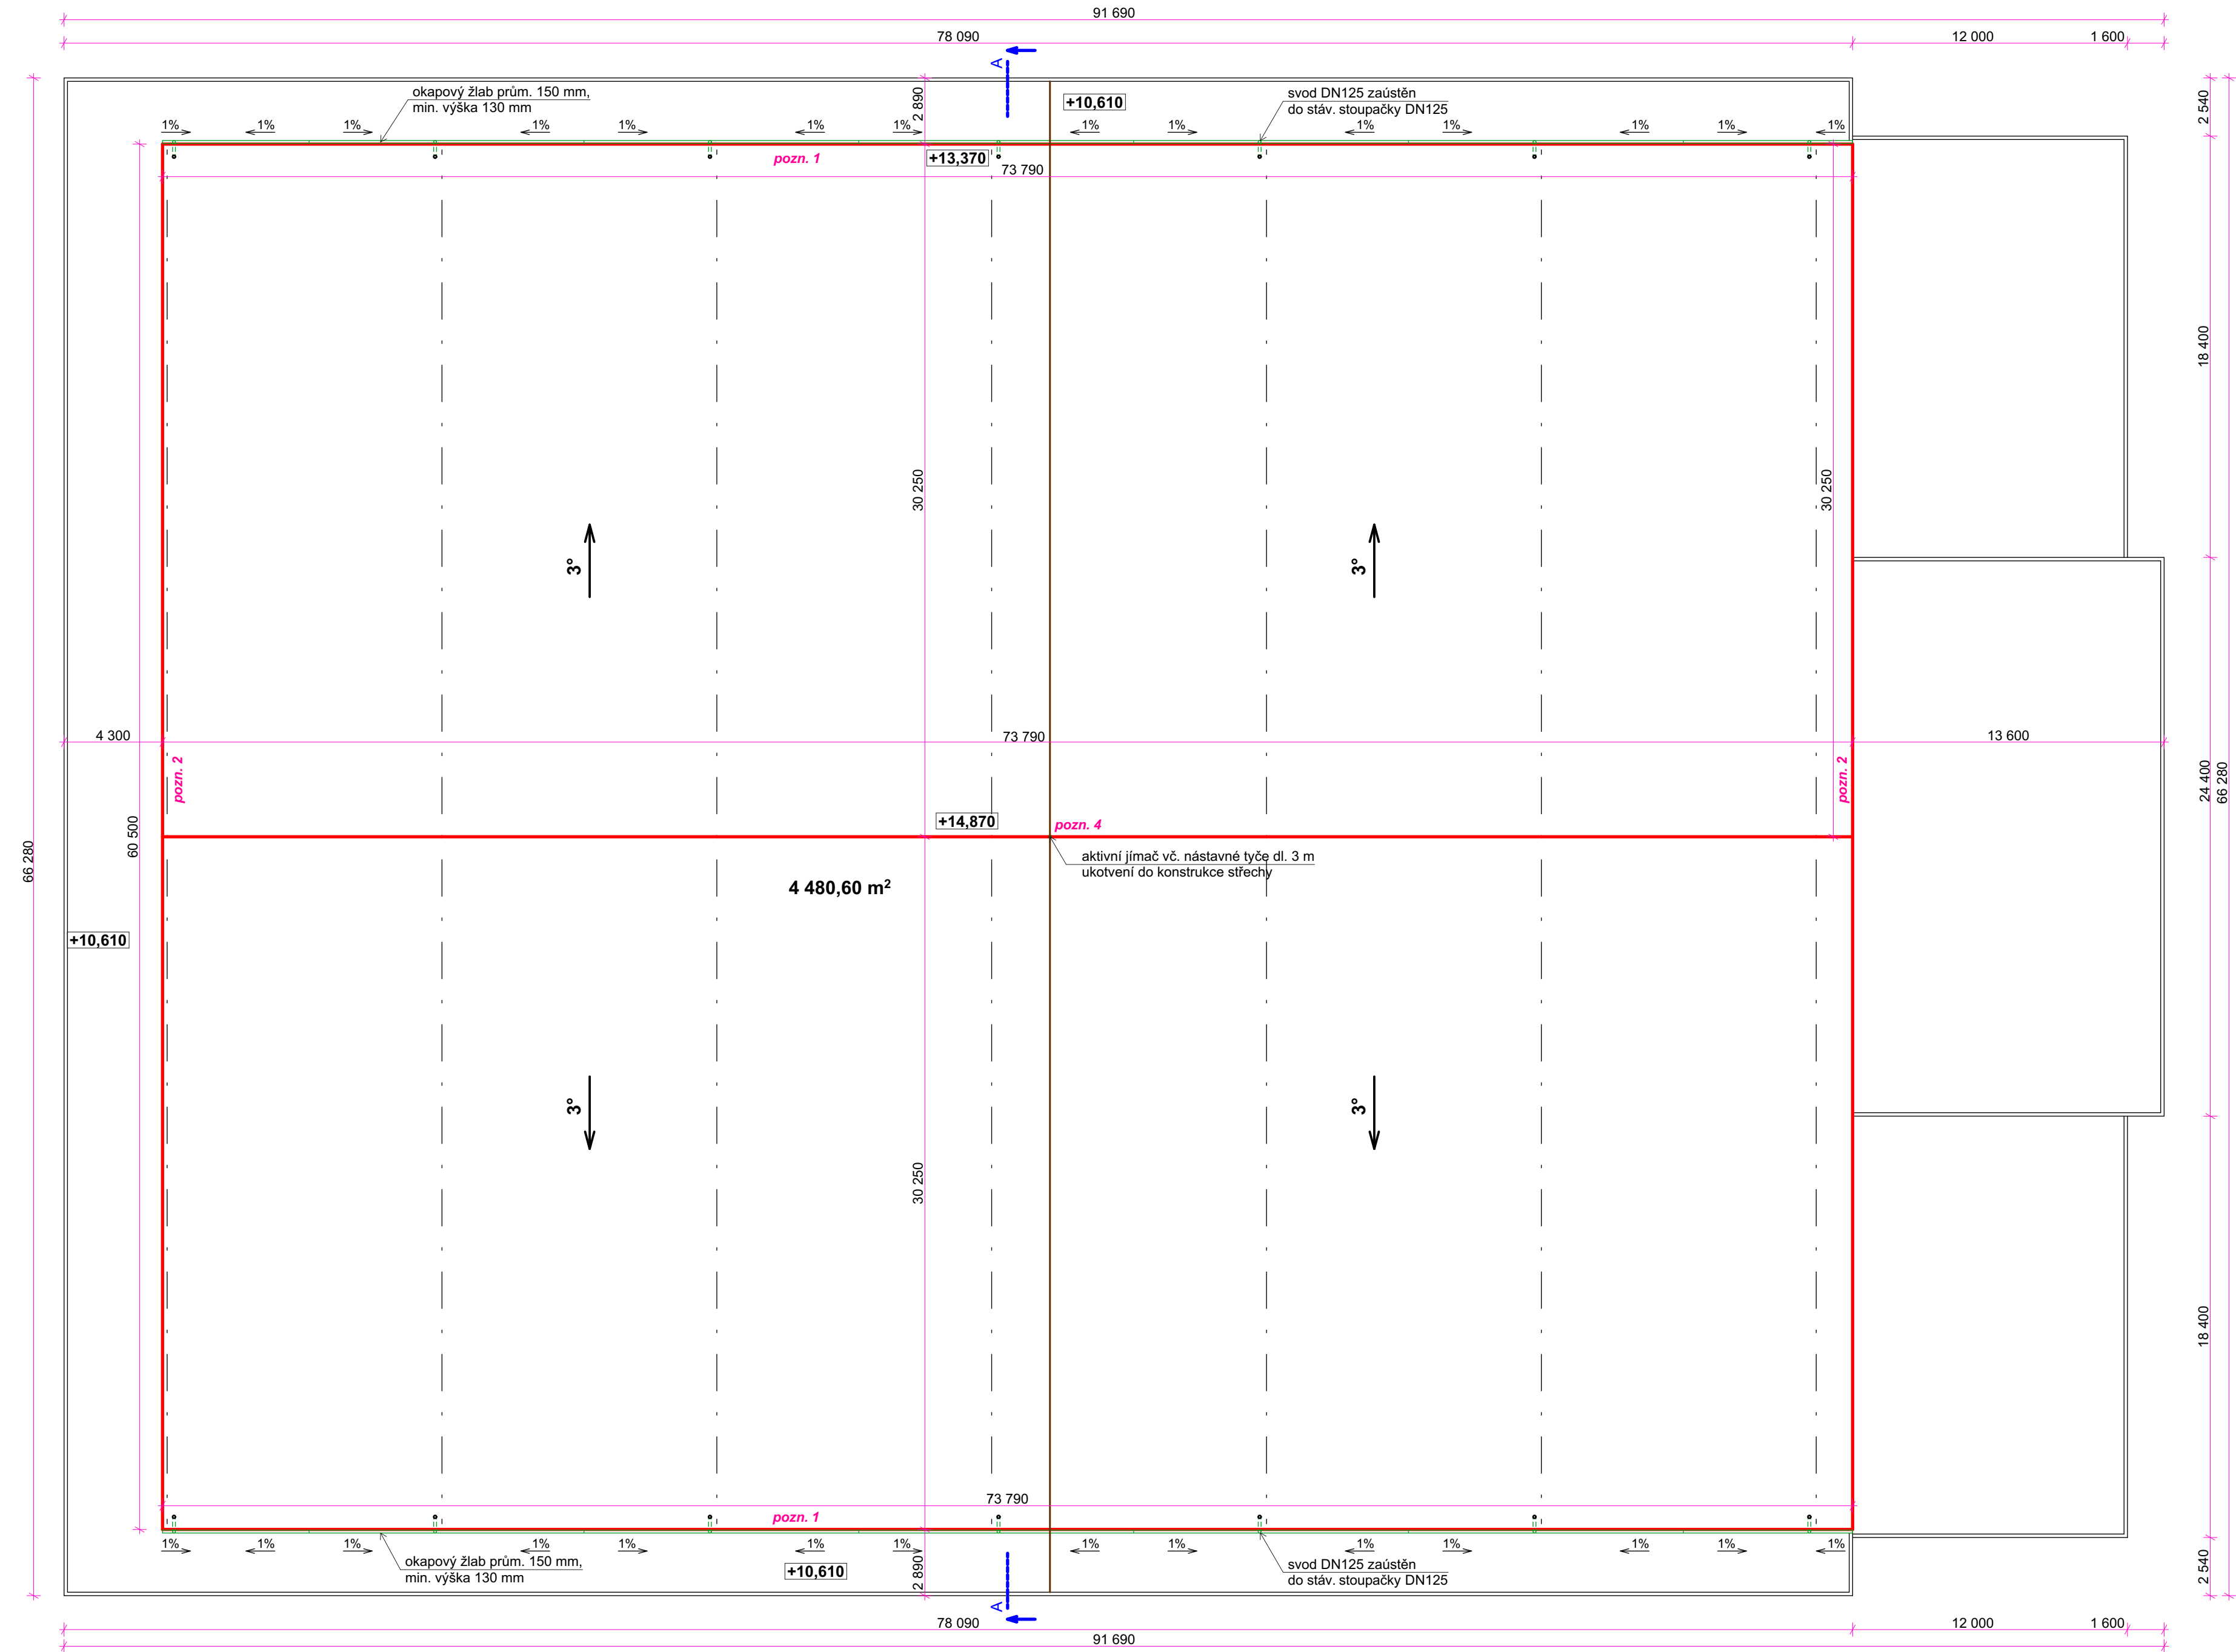


NOVÁ SKLADBA STŘECHY
1:50

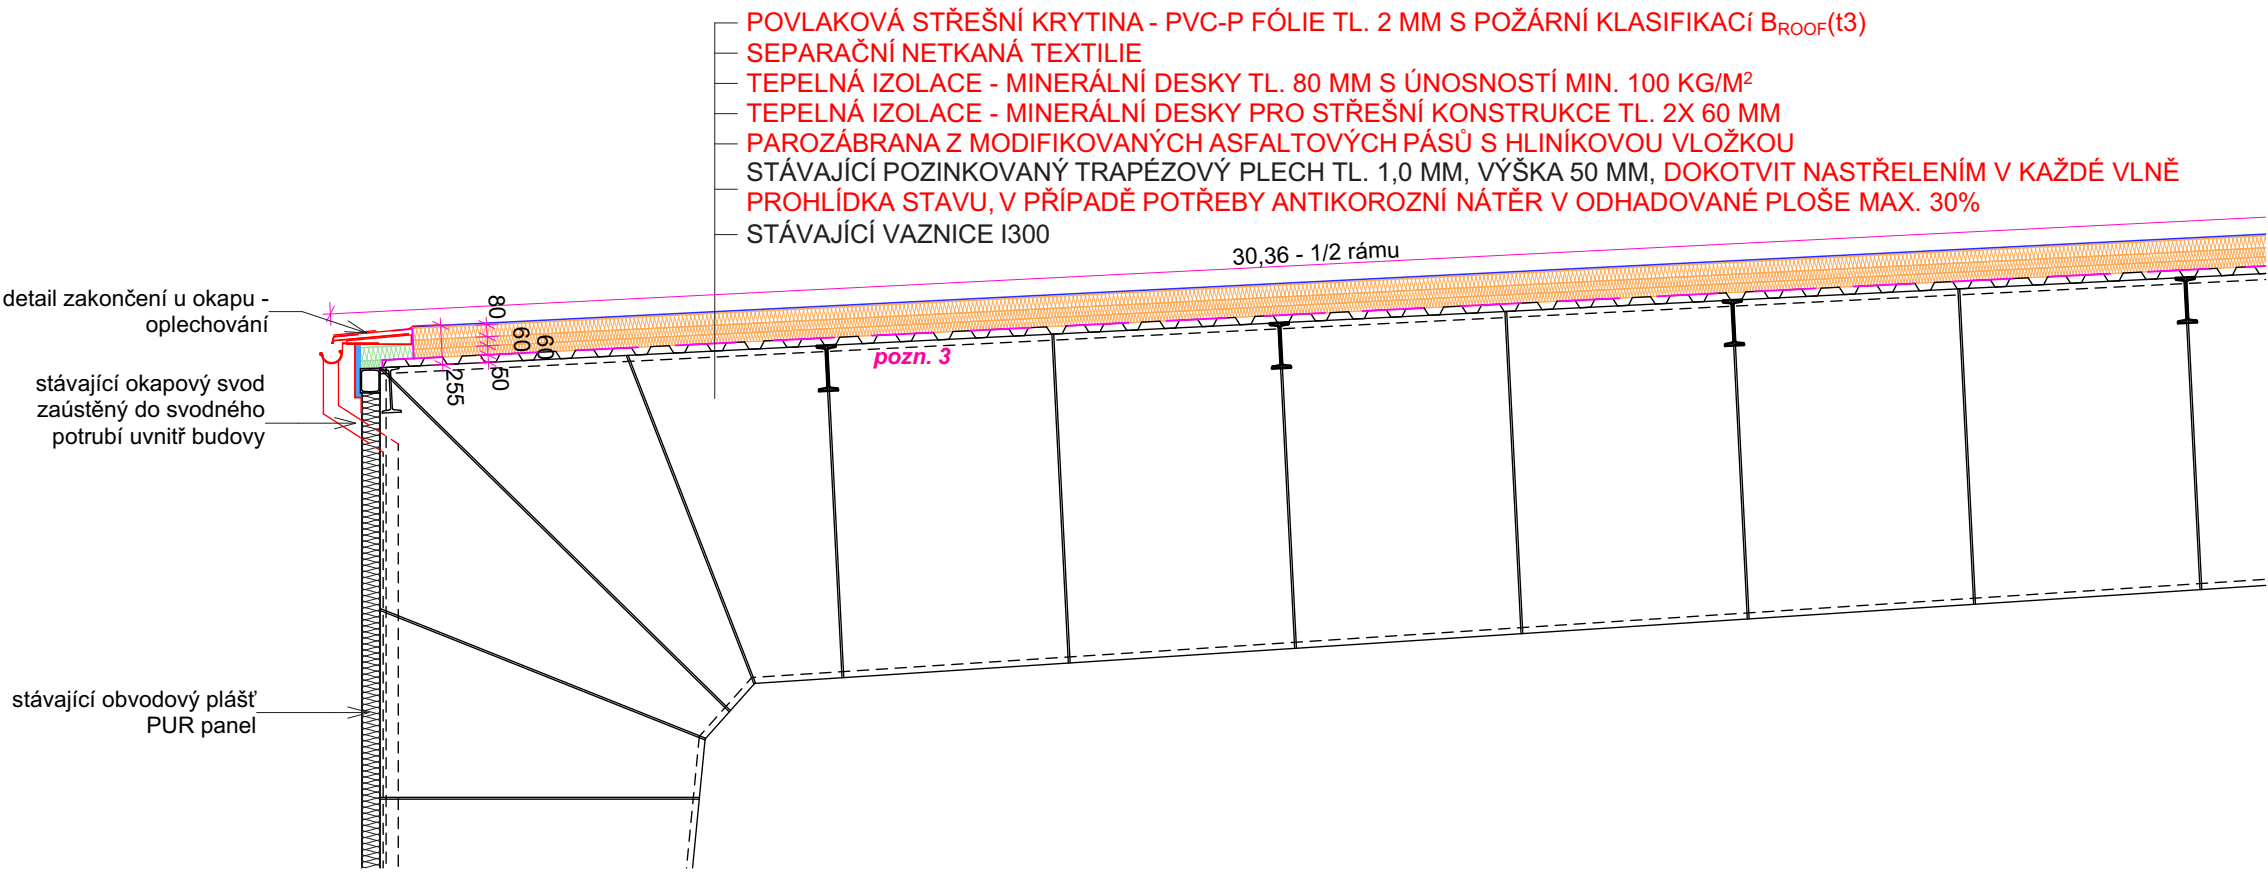


POZNÁMKY:

- pozn. 1** detail u okapu - systémové řešení dle dodavatele
pozn. 2 detail u štítu - systémové řešení dle dodavatele
pozn. 3 stávající trapezový plech dokotvit v každé vlně, oprava nátěru na vrchní straně na cca 30% plochy
pozn. 4 montáž aktivního hromosvodu


DETAIL U OKAPU
1:20

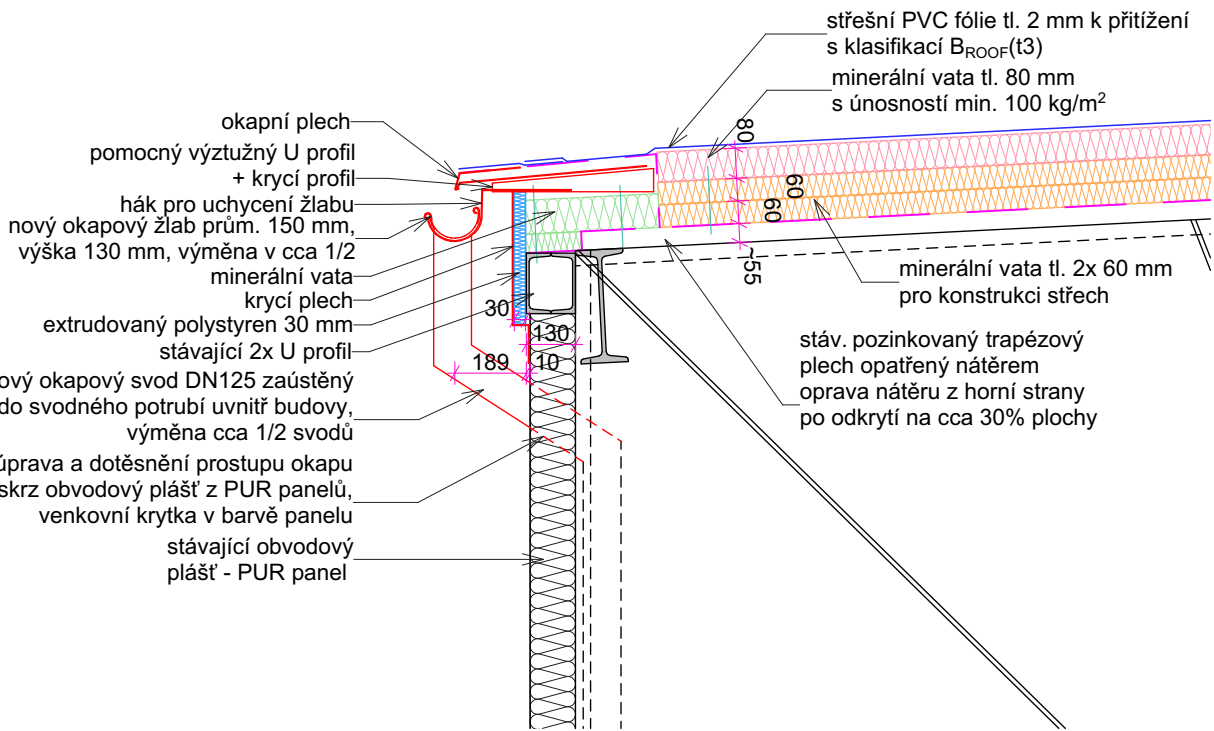

DETAIL U ŠTÍTU - SYSTÉMOVÉ ŘEŠENÍ, VAR. 1
1:20

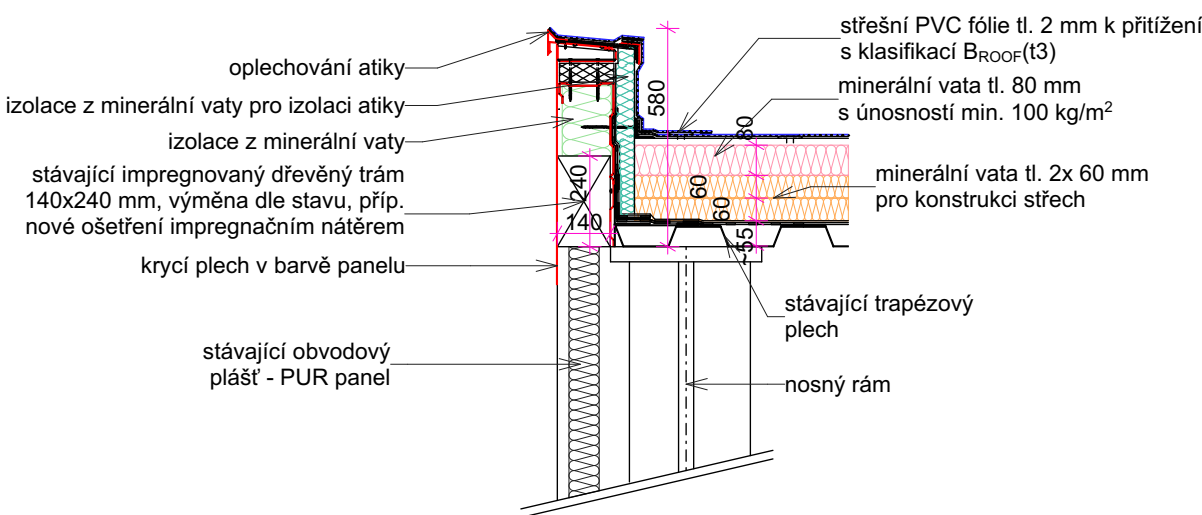

DETAIL U ŠTÍTU - SYSTÉMOVÉ ŘEŠENÍ VAR. 2
1:20

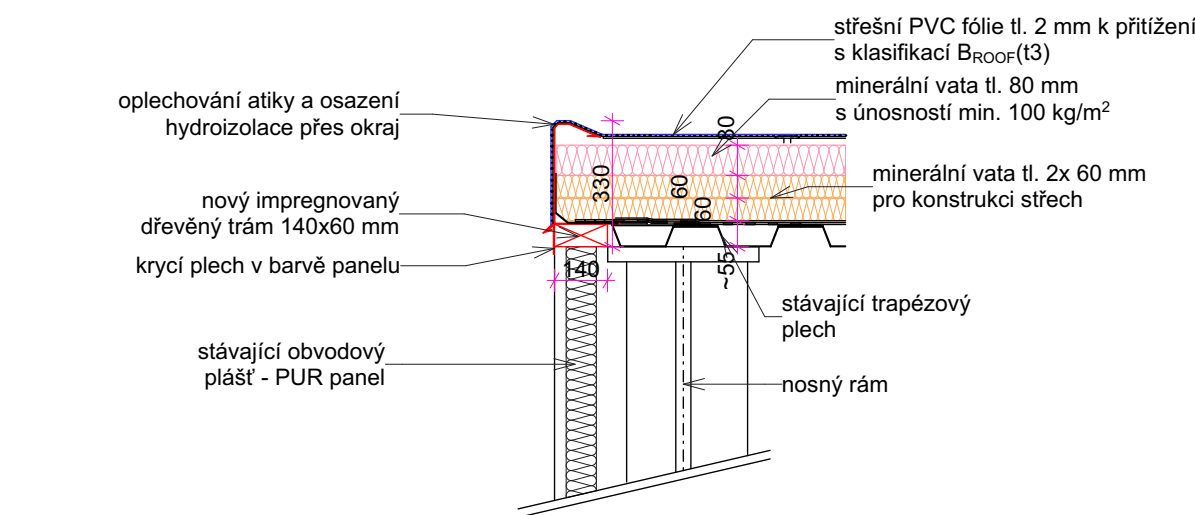

Pokud se v dokumentaci vyskytují konkrétní výrobky nebo značky, nejsou závazné.

projekce.EM PROJEKČNÍ ČINNOST VE VÝSTAVBĚ		VYPRACOVAL: ING. JAN ČÍŽEK IČ: 87470454 tel.: +420 721 838 722 e-mail: ingjancizek@gmail.com		ZODPOVĚDNÝ PROJEKTANT: ING. LADISLAV ČÍŽEK ČKAIT 0100145	
MÍSTO STAVBY: TÁBOR, PARC. Č. 1502/87, K. Ú. TÁBOR				KRAJ: JIHOČESKÝ	
INVESTOR: TĚLOVÝCHOVNÁ ZAŘÍZENÍ MĚSTA TÁBORA S. R.O., VÁCLAVA SOUMARA 2300, 390 03, TÁBOR					
NÁZEV AKCE:				FORMÁT	8 A4
VÝMĚNA KONSTRUKCE STŘEŠNÍHO PLÁŠTĚ ZIMNÍHO STADIONU V TÁBOŘE				MĚŘÍTKO	1:200, 1:50, 1:20
				DATUM	09/2024
				ÚČEL	DPS
OBSAH:				C. VÝKRESU	VÝTISK Č.
STŘECHA NOVÝ STAV					
ČÁST DOKUMENTACE: D.1.1 ARCHITECTONICKO-STAVEBNÍ ŘEŠENÍ				D.1.1.3.03	