


ÚZEMÍ JE ŘEŠENO V RÁMCI PROJEKTU
"ŠTĚTÍ - PARKOVÁNÍ V ULICI ALŠOVA ZA OBJEKTEM ROTO"

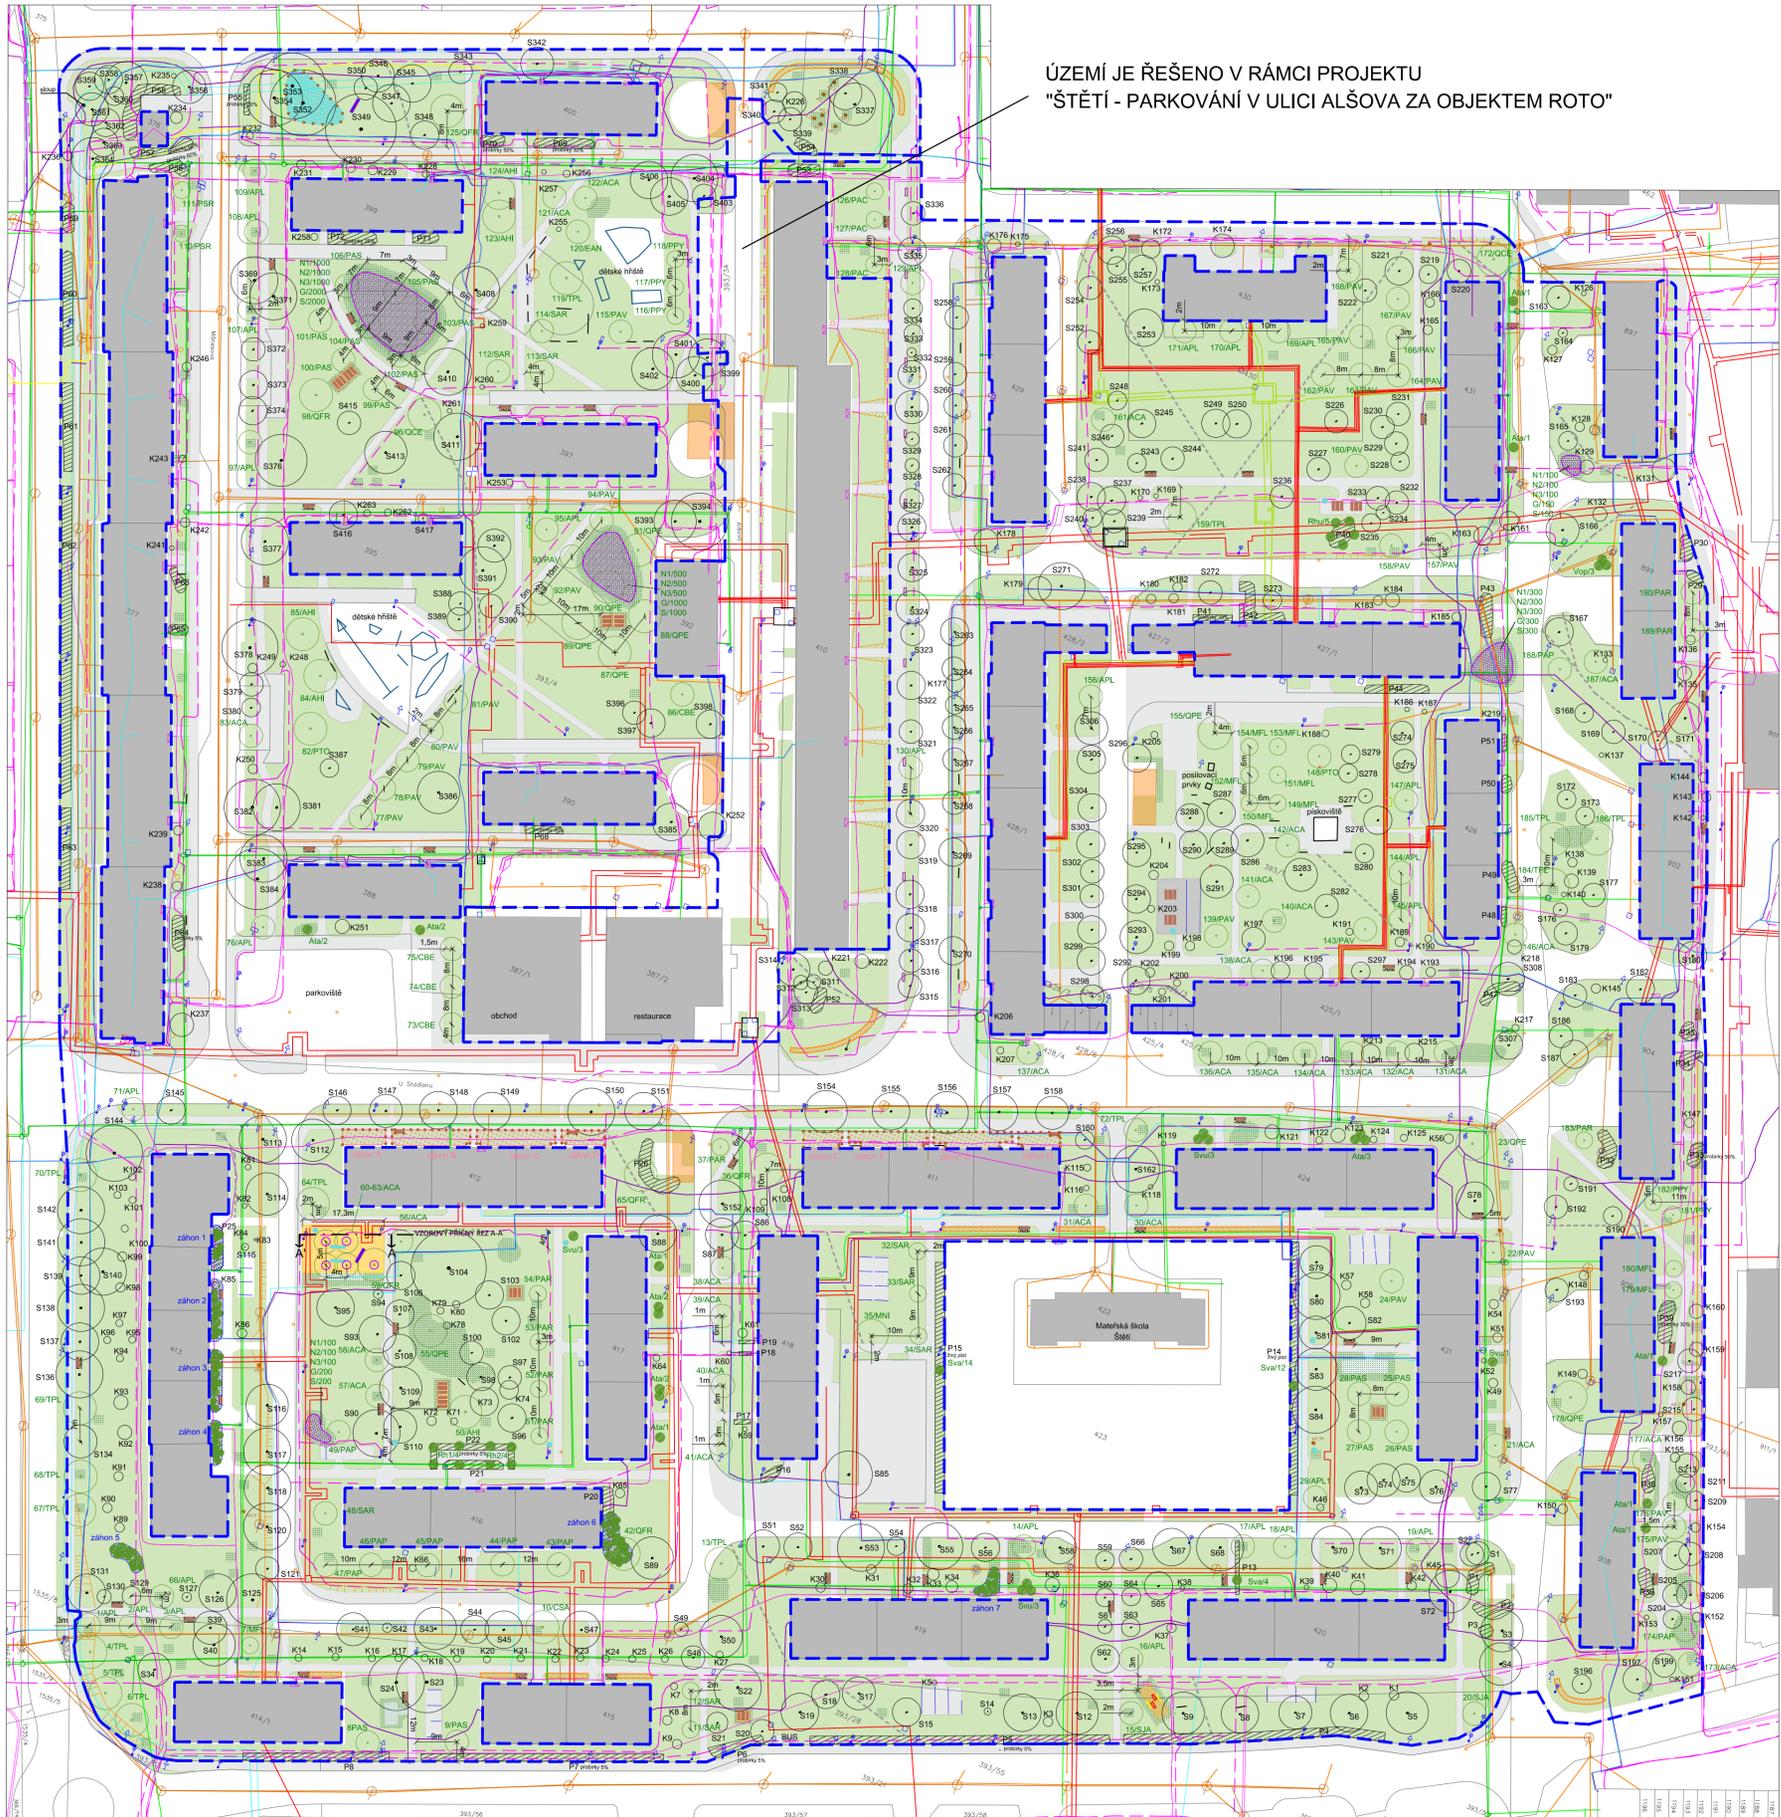

- legenda**
- S1 strom - stávající
 - S17 strom - navrhovaný
 - S17/1 strom - navrhovaný - ocelová obruba Ø 1,8 m
 - K1 keř - stávající
 - K1/1 keř - nová výsadba
 - P1 porost - stávající
 - P1/1 travo-bylinný porost - stávající
 - P1/2 travo-bylinný porost - navrhovaný
 - P1/3 výsadba cibulovin do trávníku - stojatá výsadba - "Kit Narcissus"
 - P1/4 výsadba cibulovin do trávníku - bodová výsadba
 - P1/5 podrostový záhon - navrhovaný
 - P1/6 trvalkový záhon - navrhovaný
 - P1/7 keřový záhon - zamulovaný - navrhovaný
 - P1/8 sádkový trávník - navrhovaný
 - P1/9 odpadkový kůl - navrhovaný (ref. KMA 212, Streetpark)
 - P1/10 lavička - navrhovaná (ref. LIN9, Streetpark)
 - P1/11 piknikový stůl - navrhovaný
 - P1/12 lavička - dřevěný hranol - navrhovaná (ref. LTW1, Streetpark)
 - P1/13 lavička - dřevěný hranol - navrhovaná (ref. LTW2, Streetpark)
 - P1/14 rámová houpačka - navrhovaná (ref. DA 4040 A, dřevoroket.cz)
 - P1/15 mlátová plocha navrhovaná
 - P1/16 kačink - dopadová plocha - navrhovaný
 - P1/17 územní rezerva pro pokopodzemní kontejnery
 - P1/18 herní prvky
 - P1/19 betonový květinák stávající
 - P1/20 výšlap
 - P1/21 sítup
 - P1/22 veřejné osvětlení
 - P1/23 dopravní značka
 - P1/24 poštovní schránka
 - P1/25 kovová konstrukce na vedení prádla
 - P1/26 odpadkový kůl
 - P1/27 hydrant podzemní
 - P1/28 vstupní lačhta
 - P1/29 vodovodní soupa
 - P1/30 ušlechť vpust'
 - P1/31 terén stávající
 - P1/32 řešené území
 - P1/33 budovy
 - P1/34 chodník
 - P1/35 hranice parcel
 - P1/36 parcelní číslo

- LISTOVNÉ STROMY**
- AH *Asculus hippocastanum* jrovec madal
 - ACA *Acer campestre* javor babka
 - APL *Acer platanoides* javor mléč
 - APL1 *Acer platanoides* Leopoldův javor mléč
 - CBE *Carpinus betulus* habr obecný
 - CSA *Castanea sativa* kaštanovník setý

- LISTOVNÉ KEŘE**

- inženýrské sítě**
- elektrické vedení ČEZ
 - sélektivní vedení ČETIN
 - kanalizace
 - vodovod
 - elektrické vedení od města
 - sélektivní vedení od města
 - kanalizace od města
 - vodovod od města
 - teplovod od města
 - plynovod od města
 - teplovod - zrušený

KÓTOVÁNÍ V METRECH
NEJBLÍŽŠÍ SOUČÁSTI TOTOHO VÝKRESU JE TECHNICKÁ ZPRÁVA
VEŠKERÉ NEJASNOSTI ČI PŘÍPADNÉ ZMĚNY OPROTI PROJEKTU
JE NUTNO KONZULTOVAT S AUTORY PROJEKTU
VEŠKERÉ ROZMĚRY JE NUTNÉ OVĚRIT V TERÉNU DLE
STAVAJÍCÍHO STAVU

**REKONSTRUKCE INTRAVILÁNOVÉ
ZELENÉ SIDLIŠTĚ VE MĚSTĚ ŠTĚTÍ**

OBJEDMATEL:
MĚSTO ŠTĚTÍ
Mírov nám. 163
411 08 Štětí
IČ: 00264466

STUPŇ:
DOKUMENTACE PRO PROVEDENÍ STAVBY

ZHOTOVITEL:
ING. MARTINA FOREJTOVÁ
Lindnerova 12, 180 00 Praha 8
Tel: 803 305 158 E-mail: contact@land05.cz
IČ: 6775422
DIČ: CZ186250212

ZODPOVĚDNÝ PROJEKTANT:
Ing. Martina Forejtová, ČKA 03 779

VYPRACOVANÍ:
Land05 atelier zahradní a krajinné architektury
Prvního plánu 347/12a, 186 00 Praha 8 - Karlín
www.land05.cz

vypracovali: Ing. Martina Forejtová, Ing. Martina Havlová
Ing. Ondřej Valigura
spolupráce: Ing. Markéta Juročková, Ing. Lenka Fejřliková

DATAUM: VIII / 2019 MĚŘÍTKO: 1:750

NAZEV VÝKRESU:
NÁVRH
aktualizace 7.9.2020

RADNÍK: ČÍSLO PARCE: ČÍSLO PŘÍLGHY: