


ŘEŠENÉ PROSTORY

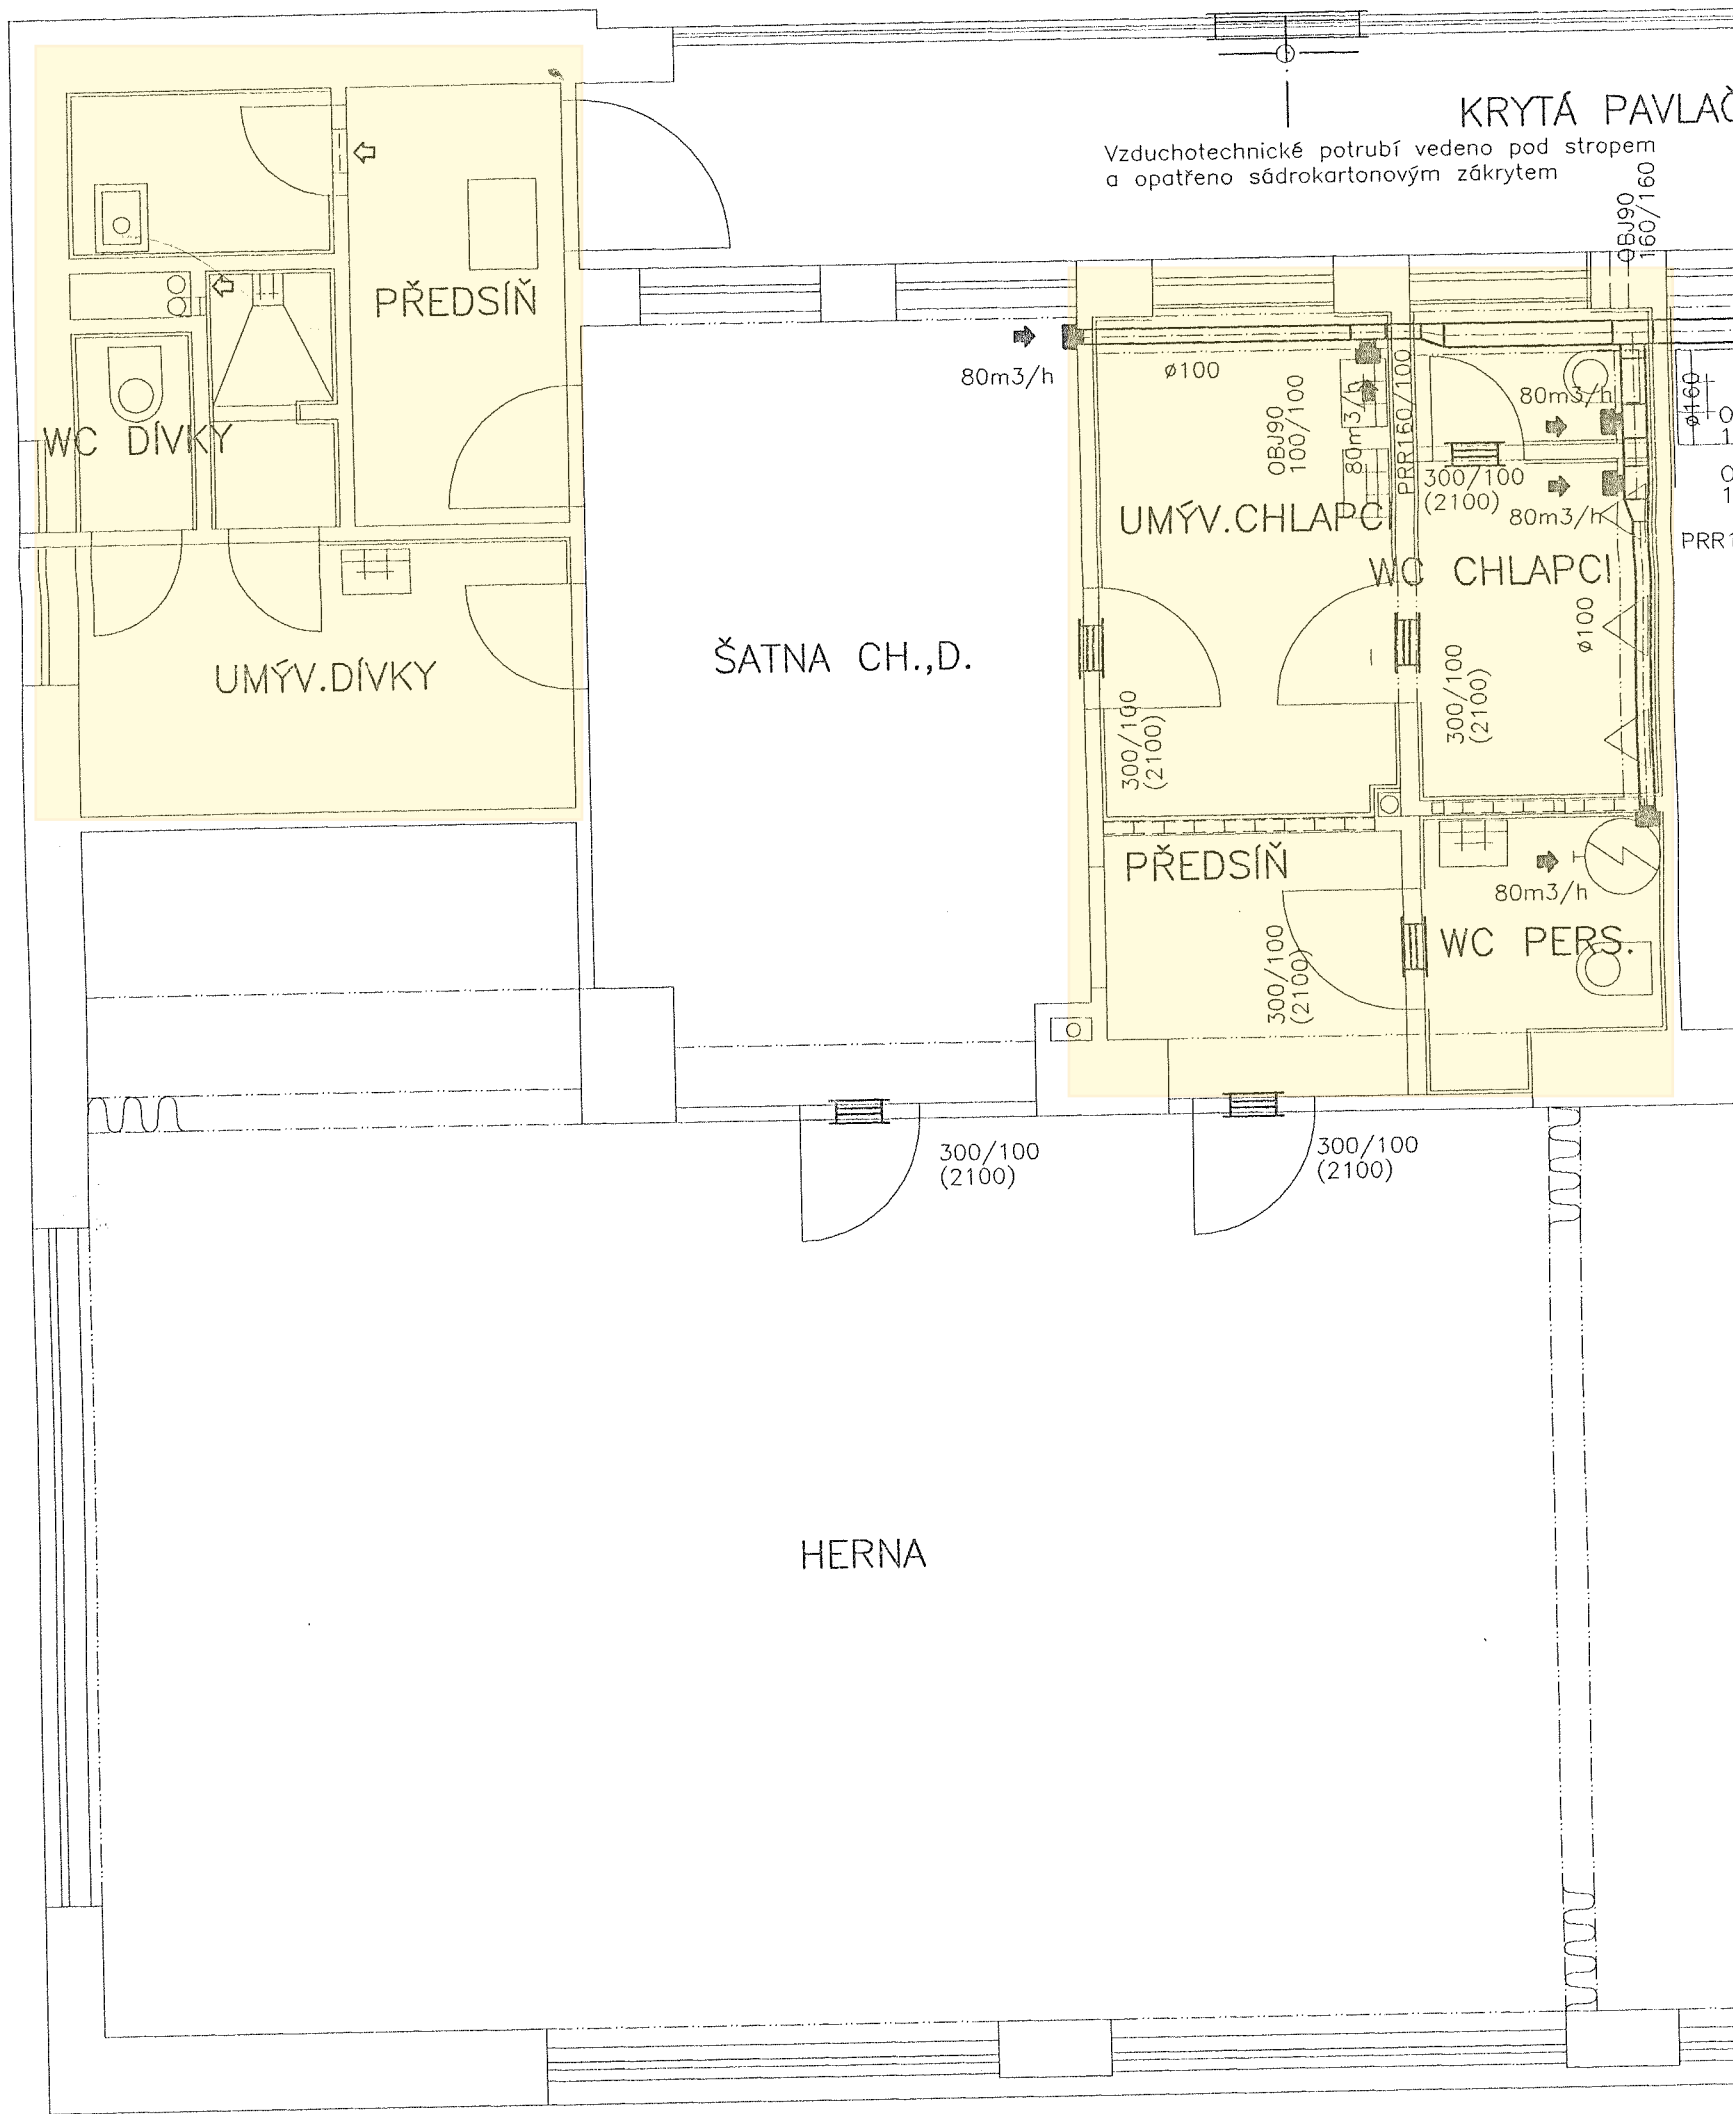

LEGENDA

