



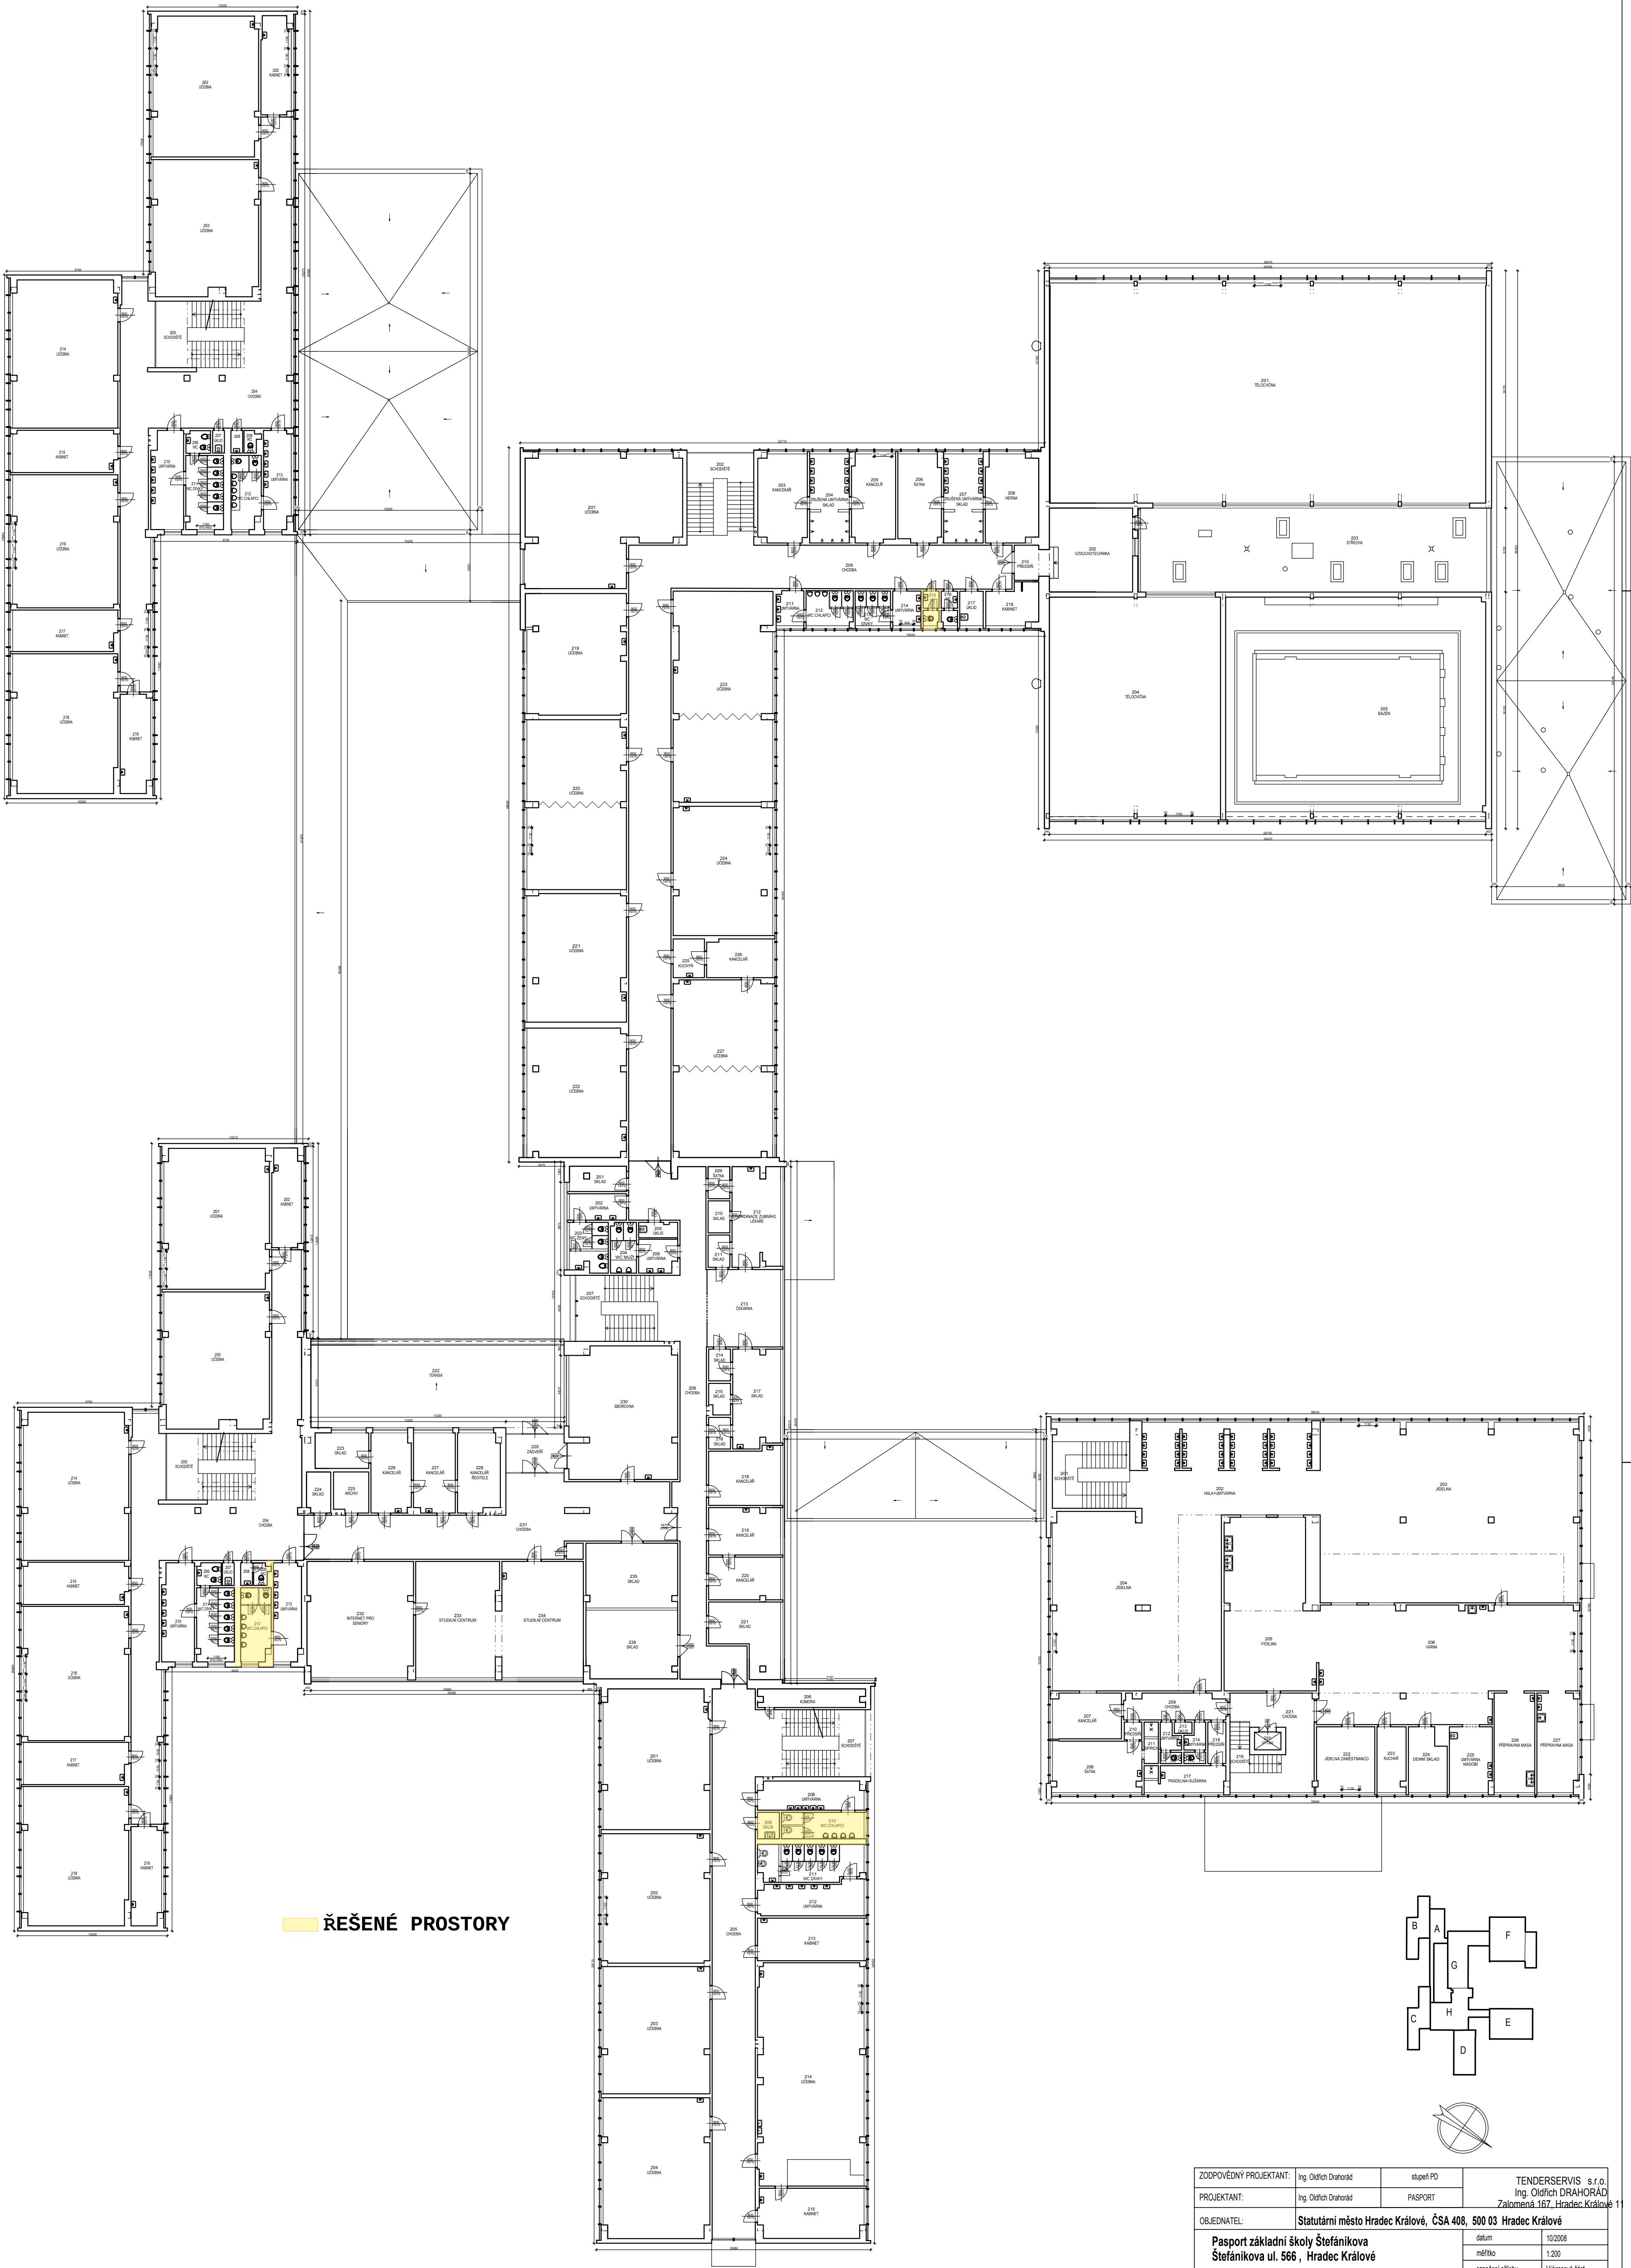

ŘEŠENÉ PROSTORY

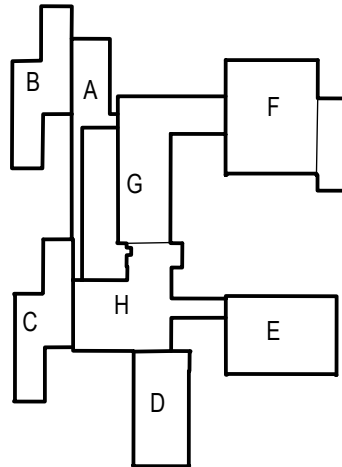

ZODPOVĚDNÝ PROJEKTANT:	Ing. Oldřich Drahorád	stupeň PD	TENDERSERVIS s.r.o.
PROJEKTANT:	Ing. Oldřich Drahorád	PASPORT	Ing. Oldřich DRAHORÁD Zalomená 167, Hradec Králové 11
OBJEDNATEL:	Statutární město Hradec Králové, ČSA 408, 500 03 Hradec Králové		
Pasport základní školy Štefánikova Štefánikova ul. 566, Hradec Králové		datum	10/2008
		měřítko	1:200
		označení přílohy	Výkresová část
SOUČÁST :	PASPORT		výkres č. :
Půdorys 2. np			3.