


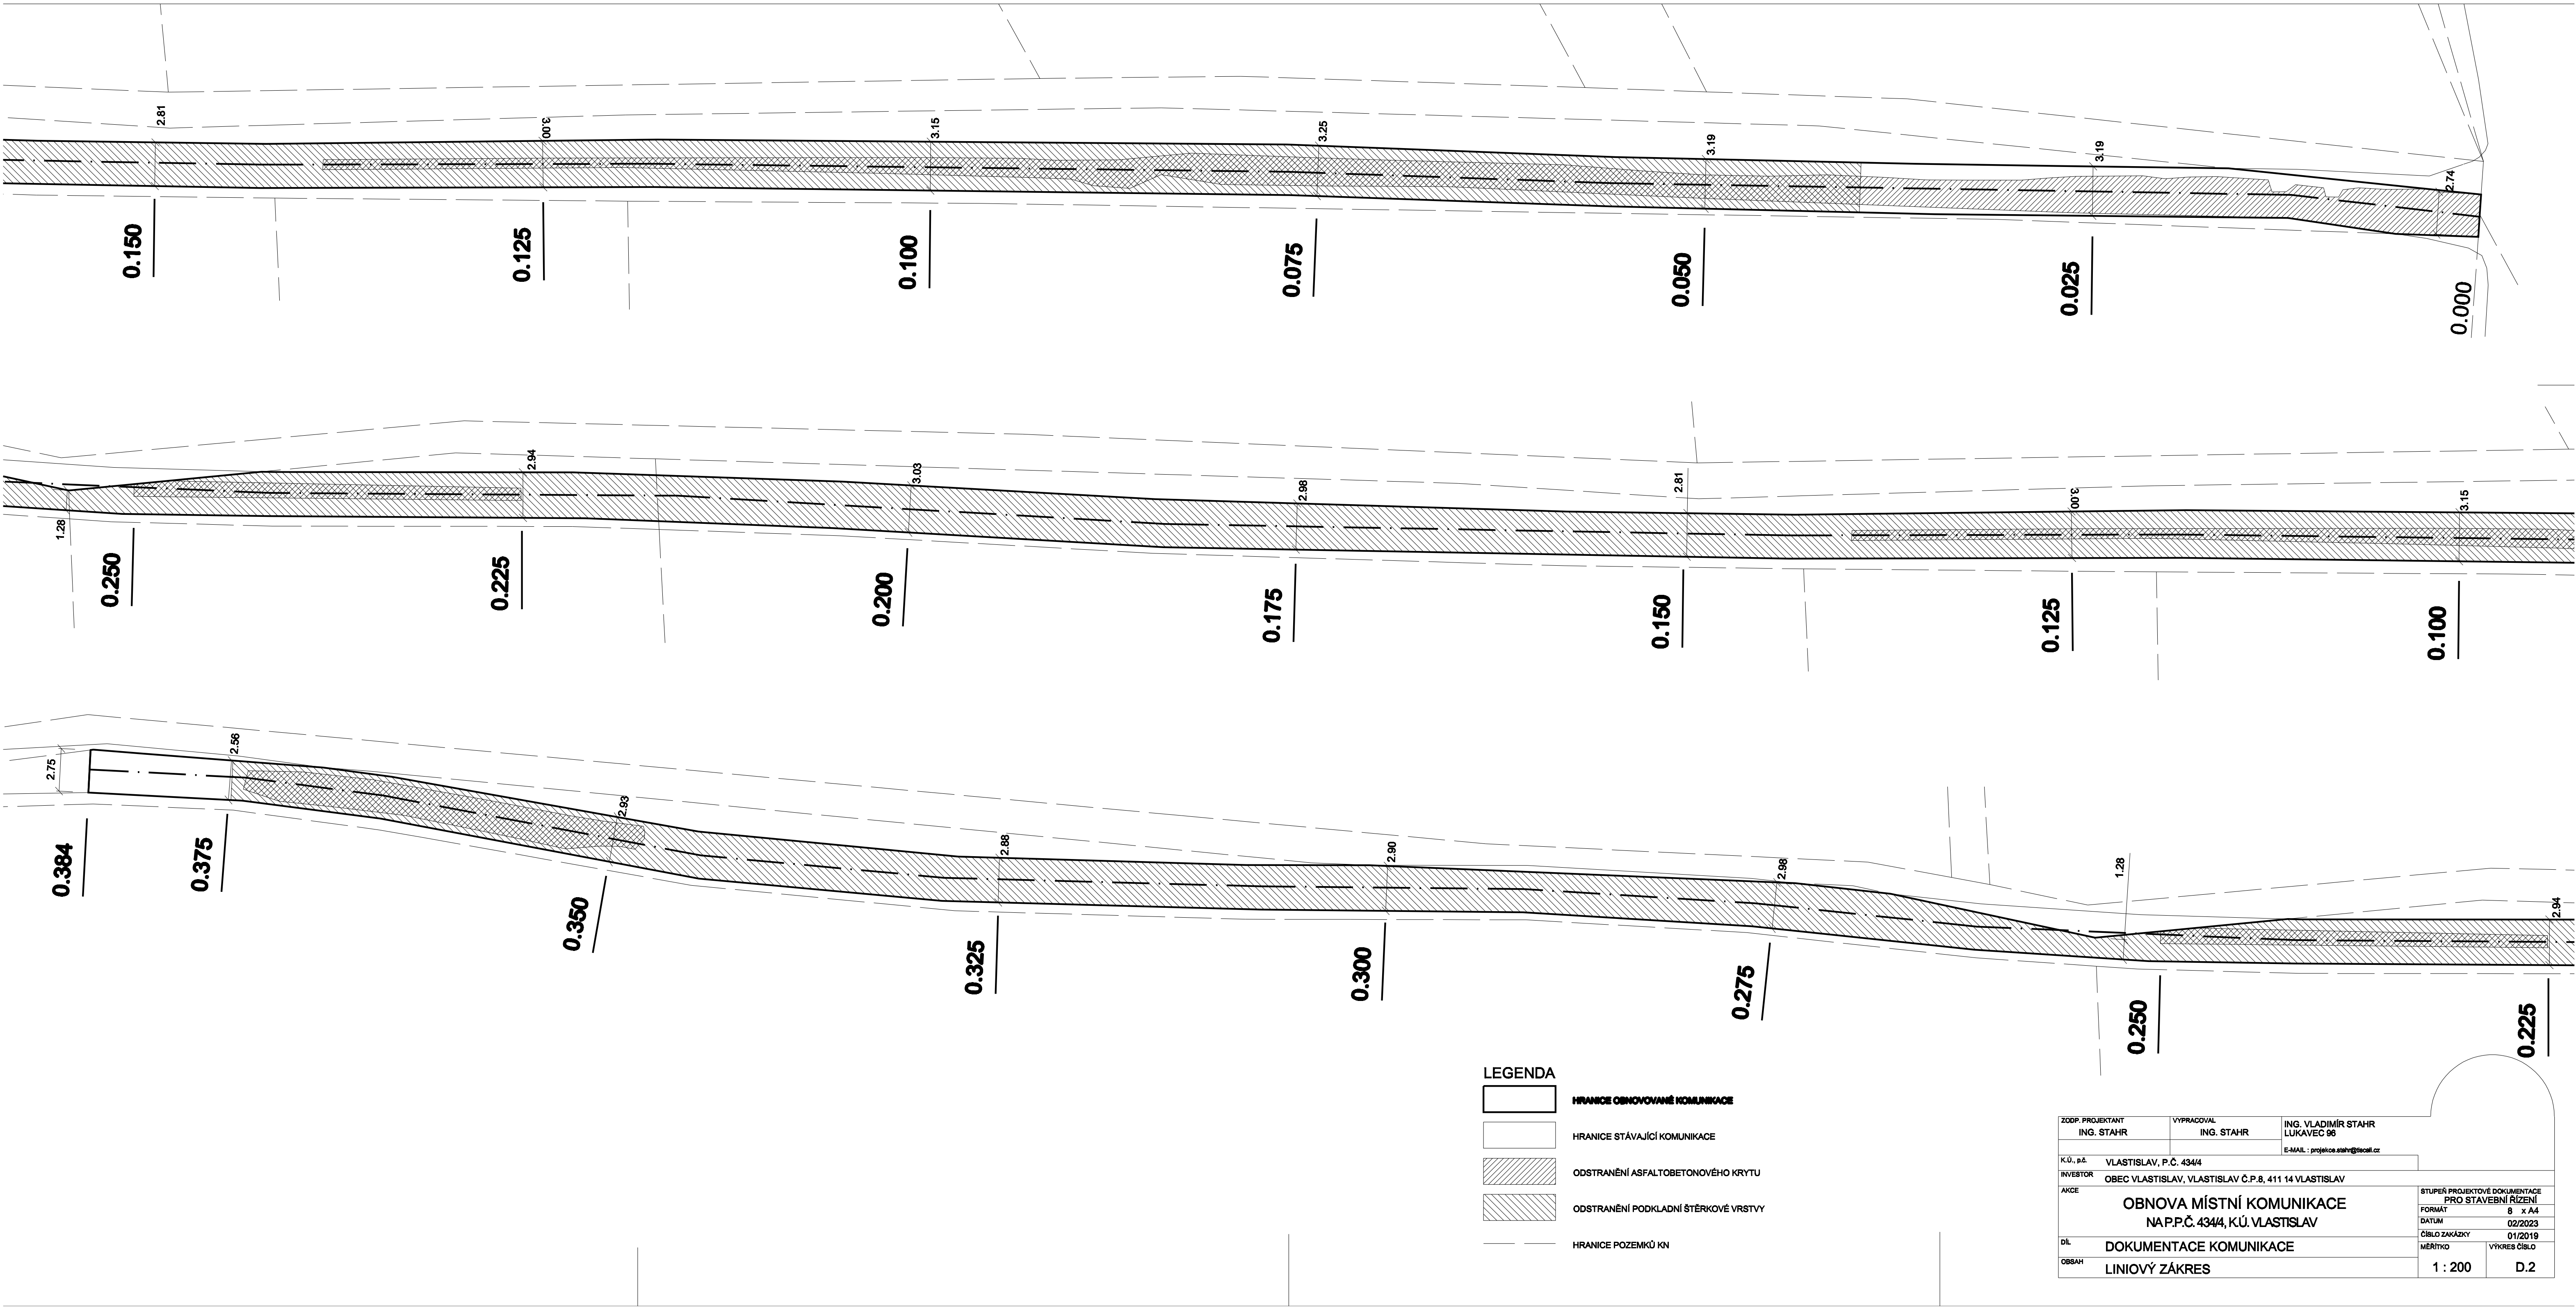

ZODP. PROJEKTANT	VYPRACOVAL	ING. VLADIMÍR STAHR
ING. STAHR	ING. STAHR	LUKAVEC 98
KÚ, p.č.		VLASTISLAV, P.Č. 434/4
INVESTOR		OBEC VLASTISLAV, VLASTISLAV Č.P.8, 411 14 VLASTISLAV
AKCE		OBNOVA MÍSTNÍ KOMUNIKACE NAPP.Č. 434/4, KÚ VLASTISLAV
DĚL		DOKUMENTACE KOMUNIKACE
OBSAH		LINIOVÝ ZÁKRES
STUPEŇ PROJEKTOVÉ DOKUMENTACE		PRO STAVEBNÍ ŘÍZENÍ
FORMÁT		8 x A4
DATUM		02/2023
ČÍSLO ZAKÁZKY		01/2019
MĚŘITVO		1 : 200
VÝKRES ČÍSLO		D.2