


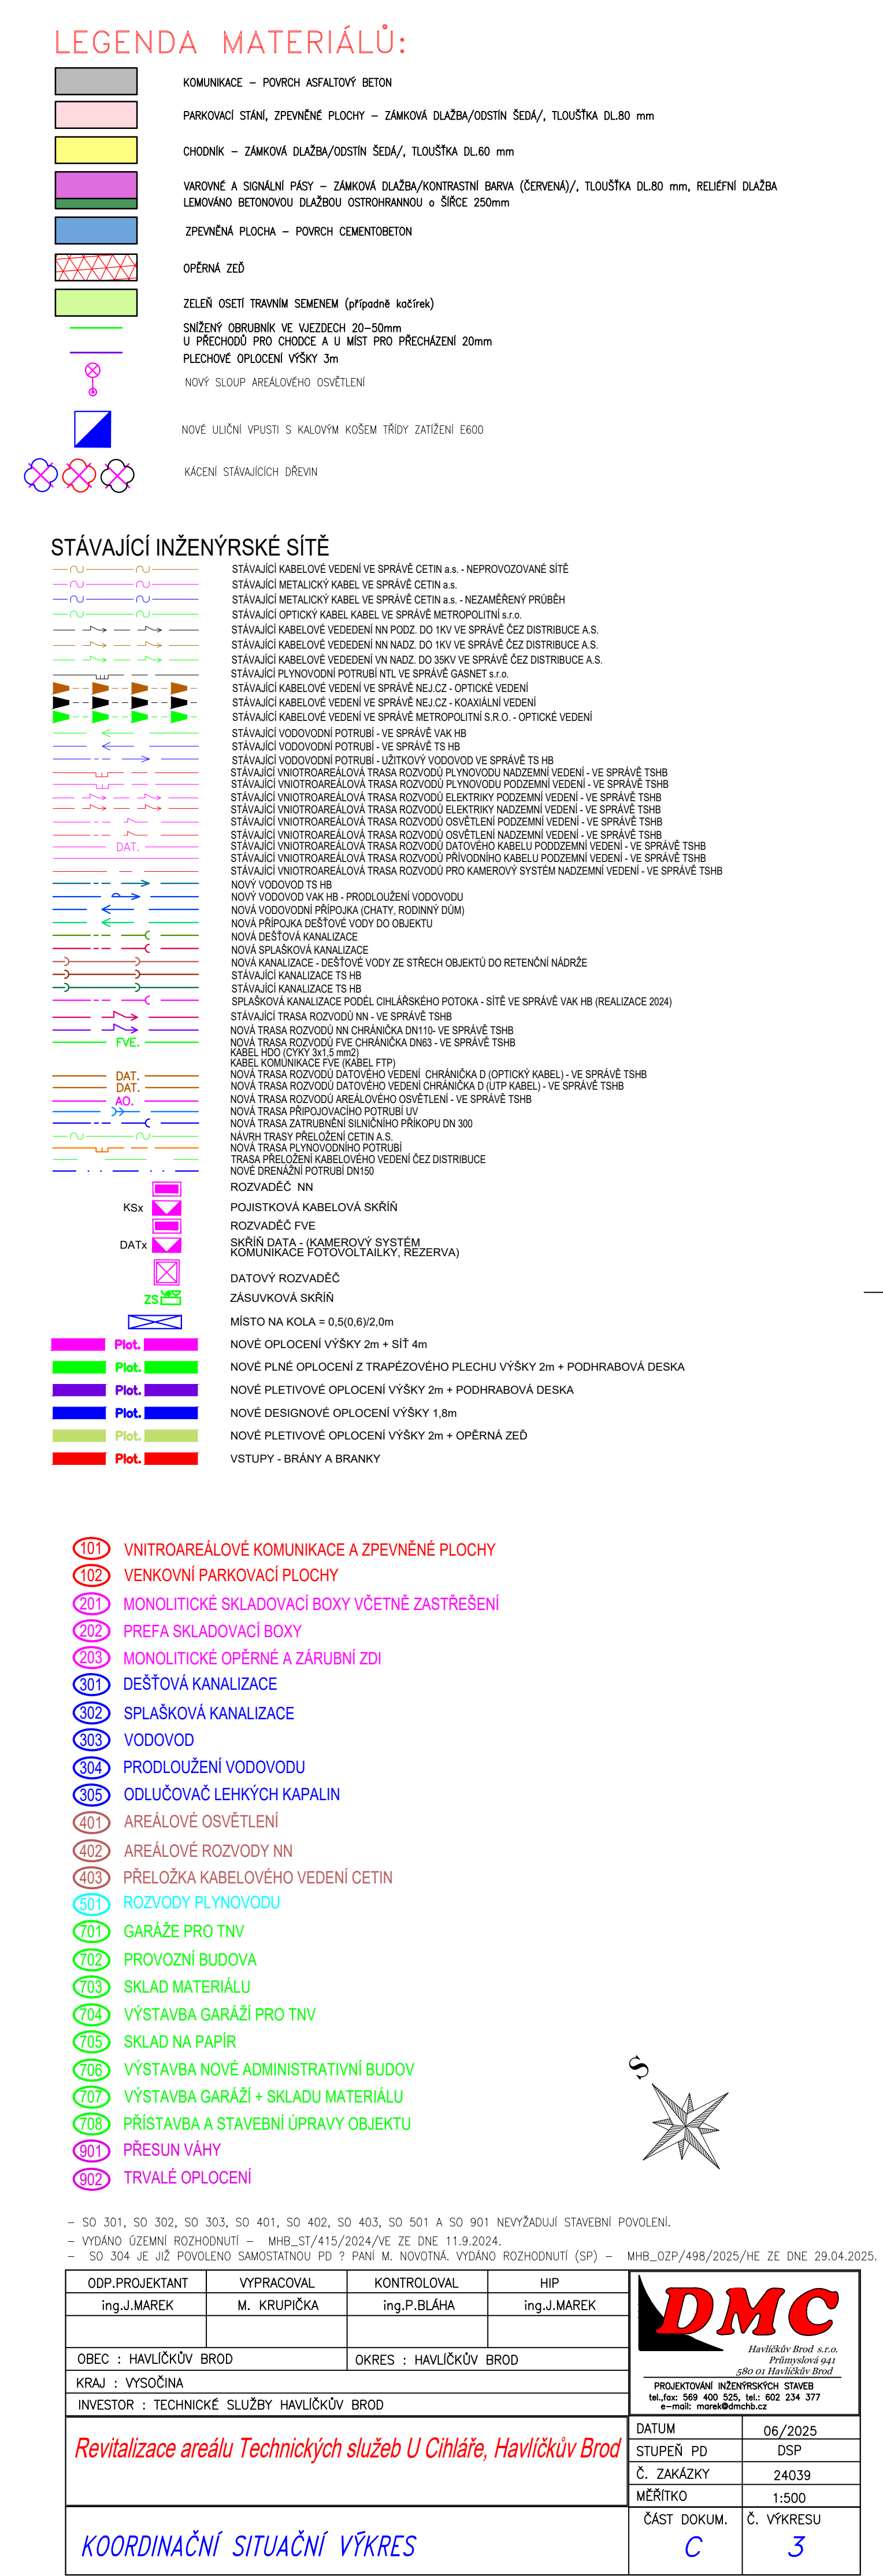

- SO 301, SO 302, SO 303, SO 401, SO 402, SO 403, SO 501 A SO 901 NEVYŽADUJÍ STAVEBNÍ POVOLENÍ.
- VYDÁNÍ OZEMNÍ ROZHODNUTÍ – MHB-ST/415/2024/VE ZE DNE 11.9.2024.

- SO 304 JE JZ POUVLENÍ SAMOSTATNOU PD ? PANI M. NOVOTNÁ, VÝRNU ROZHODNUTÍ (SP) - MPE_027/496/2022/PE JE ÚN. ZPR. 29.04.2023						
ODP.PROJEKTANT	VYPRACOVAL	KONTROLOVAL	HIP			
ing.J.MAREK	M. KRUPÍČKA	ing.P.BLAHA	ing.J.MAREK			
OBEC : HAVLÍČKŮV BROD		OKRES : HAVLÍČKŮV BROD				
KRAJ : VYSOČINA						
INVESTOR : TECHNICKÉ SLUŽBY HAVLÍČKŮV BROD						
<i>Revitalizace areálu Technických služeb U Cihláře, Havlíčkův Brod</i> KOORDINAČNÍ SITUAČNÍ VÝKRES						
				DATUM		06/2025
				STUPEŇ PD		DSP
				Č. ZAKÁZKY		24039
				MĚŘÍTKO		1:500
				ČÁST DOKUM.		Č. VÝKRESU
C		3				