


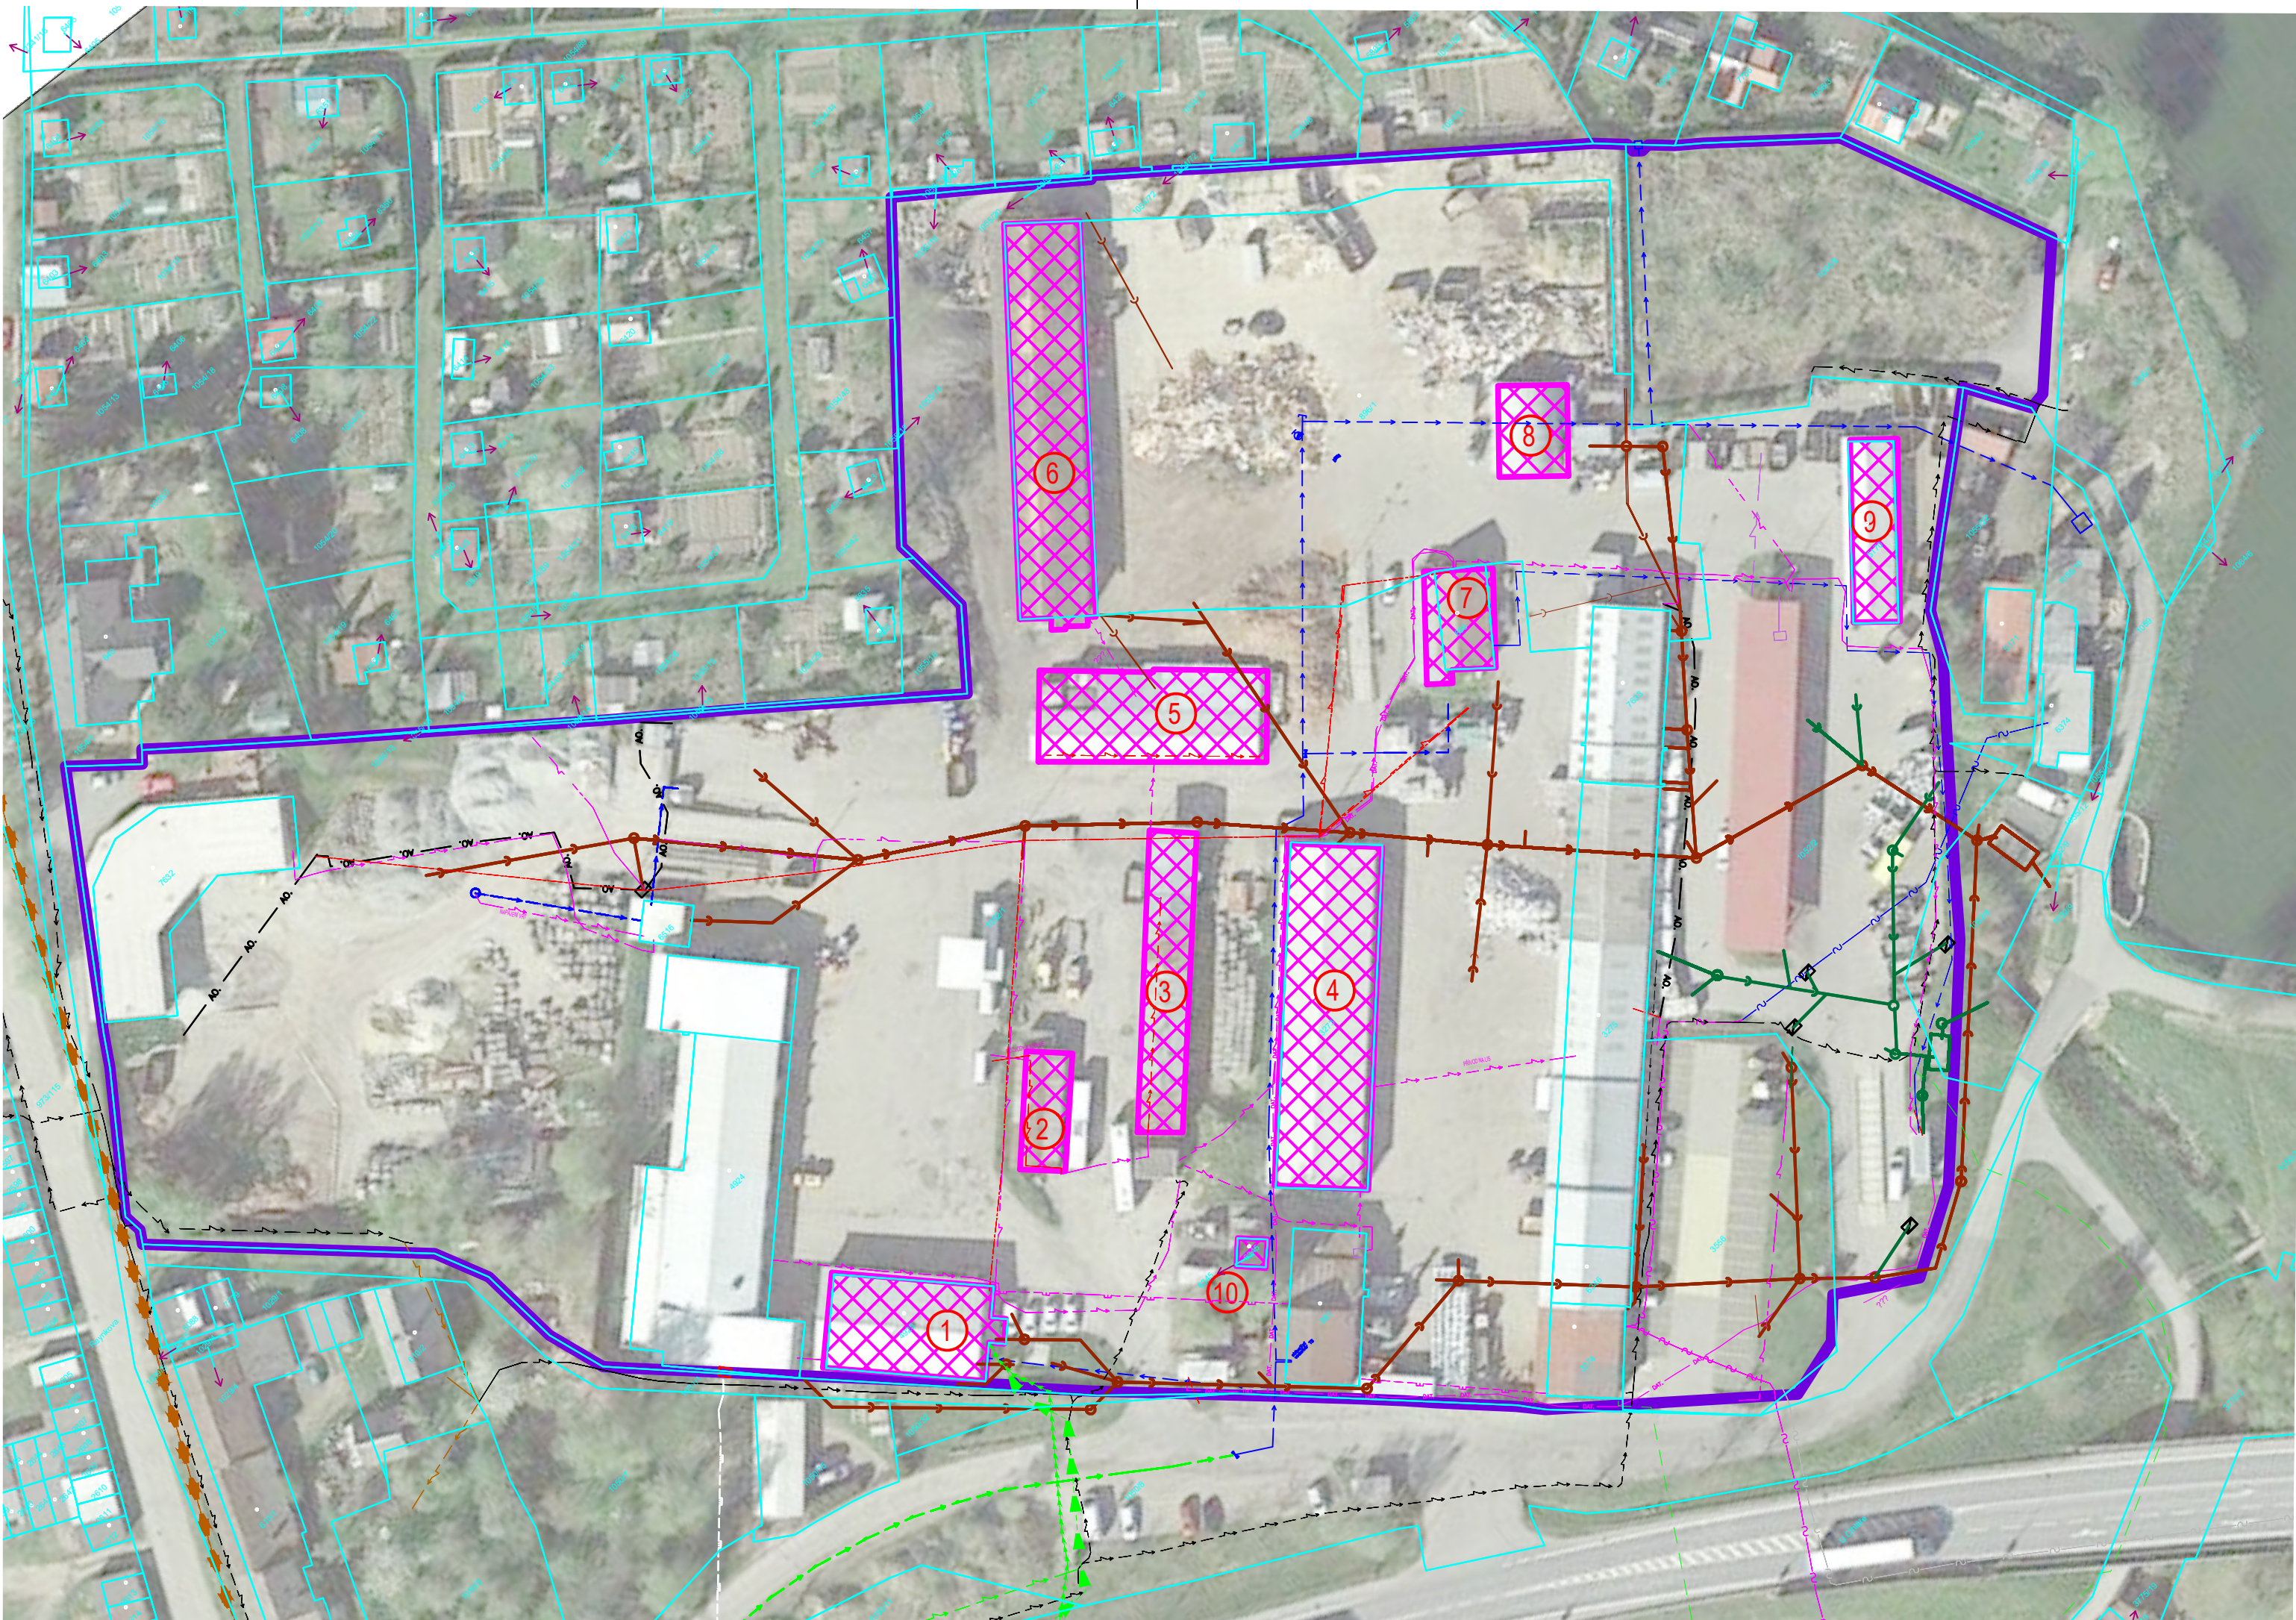


BOURANÉ BOJEKTY:

- 1 ADMINISTRATIVNÍ BUDOVA - DŘEVĚNÝ OBJEKT - NUTNO ODPOJIT OD PLYNOVODU, ELEKTRINY, DATOVÝCH KABELŮ, VODY A KANALIZACE
- 2 SKLAD - PLECHOVÝ OBJEKT - NUTNO ODPOJIT OD ELEKTRINY
- 3 PŘÍSTŘEŠKY A GARÁŽE - PLECHOVÝ OBJEKT - NUTNO ODPOJIT OD ELEKTRINY
- 4 GARÁŽE - PLECHOVÝ OBJEKT - NUTNO ODPOJIT OD ELEKTRINY A DATOVÝCH KABELŮ
- 5 PŘÍSTŘEŠKY PRO SKLAD DŘEVA - PLECHOVÝ OBJEKT - NUTNO ODPOJIT OD ELEKTRINY
- 6 SKLAD MATERIÁLU - ZDĚNÝ OBJEKT - - NUTNO ODPOJIT OD ELEKTRINY, VODY A KANALIZACE
- 7 ADMINISTRATIVNÍ BUDOVA - DŘEVĚNÝ OBJEKT - NUTNO ODPOJIT OD ELEKTRINY, DATOVÝCH KABELŮ, VODY A KANALIZACE
- 8 SKLAD PAPIRU - KOVOVÁ KONSTRUKCE S PLACHTOU - BEZ NÁPOJENÍ NA INŽ. SÍTĚ
- 9 SKLAD MATERIÁLU - PLECHOVÝ OBJEKT - BEZ NÁPOJENÍ NA INŽ. SÍTĚ
- 10 SKLAD MATERIÁLU - ZDĚNÝ OBJEKT - BEZ NÁPOJENÍ NA INŽ. SÍTĚ

LEGENDA MATERIÁLŮ:

-  ODSTRANĚNÝ OBJEKT
-  ZÁJMOVÝ PROSTOR REVITALIZACE

LEGENDA INŽENÝRSKÉ SÍTĚ

 -  STÁVAJÍCÍ KABELOVÉ VEDENÍ VE SPRÁVĚ CETIN a.s. - NEPROVOZOVANÉ SÍTĚ
-  STÁVAJÍCÍ METALICKÝ KABEL VE SPRÁVĚ CETIN a.s.
-  STÁVAJÍCÍ METALICKÝ KABEL VE SPRÁVĚ CETIN a.s. - NEZAMĚŘENÝ PRŮBĚH
-  STÁVAJÍCÍ OPTICKÝ KABEL KABEL VE SPRÁVĚ METROPOLITNÍ s.r.o.
-  STÁVAJÍCÍ KABELOVÉ VEDEDENÍ NN PODZ. DO 1KV VE SPRÁVĚ ČEZ DISTRIBUCE A.S.
-  STÁVAJÍCÍ KABELOVÉ VEDEDENÍ NN NADZ. DO 1KV VE SPRÁVĚ ČEZ DISTRIBUCE A.S.
-  STÁVAJÍCÍ KABELOVÉ VEDEDENÍ VN NADZ. DO 35KV VE SPRÁVĚ ČEZ DISTRIBUCE A.S.
-  STÁVAJÍCÍ PLYNOVODNÍ POTRUBÍ NTL VE SPRÁVĚ GASNET s.r.o.
-  STÁVAJÍCÍ KABELOVÉ VEDENÍ VE SPRÁVĚ NEJ.CZ - OPTICKÉ VEDENÍ
-  STÁVAJÍCÍ KABELOVÉ VEDENÍ VE SPRÁVĚ NEJ.CZ - KOAXIÁLNÍ VEDENÍ
-  STÁVAJÍCÍ KABELOVÉ VEDENÍ VE SPRÁVĚ METROPOLITNÍ S.R.O. - OPTICKÉ VEDENÍ
-  STÁVAJÍCÍ VODOVODNÍ POTRUBÍ - VE SPRÁVĚ VAK HB
-  STÁVAJÍCÍ VODOVODNÍ POTRUBÍ - VE SPRÁVĚ TS HB
-  STÁVAJÍCÍ VODOVODNÍ POTRUBÍ - UŽITKOVÝ VODOVOD VE SPRÁVĚ TS HB
-  STÁVAJÍCÍ VNIOUROAREÁLOVÁ TRASA ROZVODŮ PLYNOVODU NADZEMNÍ VEDENÍ - VE SPRÁVĚ TSHB
-  STÁVAJÍCÍ VNIOUROAREÁLOVÁ TRASA ROZVODŮ PLYNOVODU PODZEMNÍ VEDENÍ - VE SPRÁVĚ TSHB
-  STÁVAJÍCÍ VNIOUROAREÁLOVÁ TRASA ROZVODŮ ELEKTRIKY PODZEMNÍ VEDENÍ - VE SPRÁVĚ TSHB
-  STÁVAJÍCÍ VNIOUROAREÁLOVÁ TRASA ROZVODŮ ELEKTRIKY NADZEMNÍ VEDENÍ - VE SPRÁVĚ TSHB
-  STÁVAJÍCÍ VNIOUROAREÁLOVÁ TRASA ROZVODŮ OSVĚTLENÍ PODZEMNÍ VEDENÍ - VE SPRÁVĚ TSHB
-  STÁVAJÍCÍ VNIOUROAREÁLOVÁ TRASA ROZVODŮ OSVĚTLENÍ NADZEMNÍ VEDENÍ - VE SPRÁVĚ TSHB
-  STÁVAJÍCÍ VNIOUROAREÁLOVÁ TRASA ROZVODŮ DATOVÉHO KABELU PODZEMNÍ VEDENÍ - VE SPRÁVĚ TSHB
-  STÁVAJÍCÍ VNIOUROAREÁLOVÁ TRASA ROZVODŮ PRÍVODNÍHO KABELU PODZEMNÍ VEDENÍ - VE SPRÁVĚ TSHB
-  STÁVAJÍCÍ VNIOUROAREÁLOVÁ TRASA ROZVODŮ PRO KAMEROVÝ SYSTÉM NADZEMNÍ VEDENÍ - VE SPRÁVĚ TSHB
-  STÁVAJÍCÍ KANALIZACE TS HB
-  STÁVAJÍCÍ KANALIZACE TS HB
-  STÁVAJÍCÍ TRASA ROZVODŮ NN - VE SPRÁVĚ TSHB

POZNÁMKA:
- DEMOLICE STAVEB BUDE ŘEŠENA A POVOLENA SAMOSTATNOU PD

ODP.PROJEKTANT	VYPRACOVAL	KONTROLOVAL	HIP
ing.J.MAREK	M. KRUPÍČKA	ing.P.BLÁHA	ing.J.MAREK
OBEC : HAVLÍČKŮV BROD		OKRES : HAVLÍČKŮV BROD	
KRAJ : VYSOČINA			
INVESTOR : TECHNICKÉ SLUŽBY HAVLÍČKŮV BROD			



Havlíčkův Brod s.r.o.
Průmyslová 941
280 01 Havlíčkův Brod

PROJEKTOVÁNÍ INŽENÝRSKÝCH STAVEB
tel, fax: 569 400 525, tel.: 602 234 377
e-mail: marek@dmchb.cz

Revitalizace areálu Technických služeb U Cihláře, Havlíčkův Brod

ODSTRANĚNÉ OBJEKTY – ORTOFOTO

DATUM	06/2025
STUPĚŇ PD	DSP
Č. ZAKÁZKY	23020
MĚŘITKO	1:750
ČÁST DOKUM.	Č. VÝKRESU
C	4