A - A´

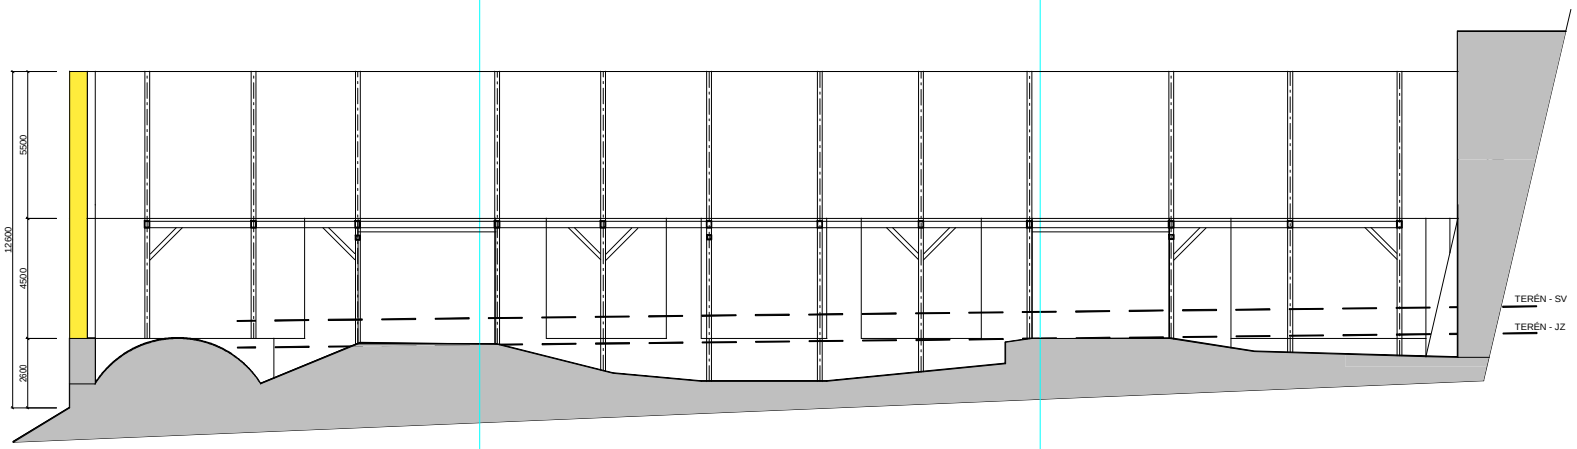

C-C´

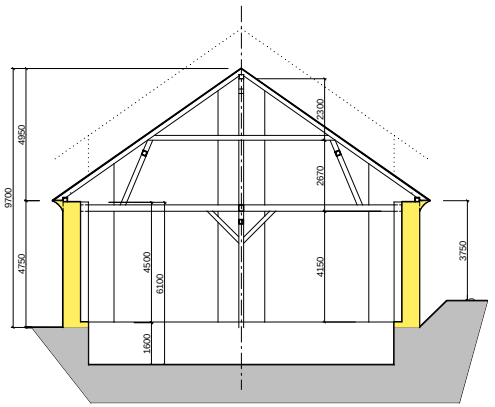

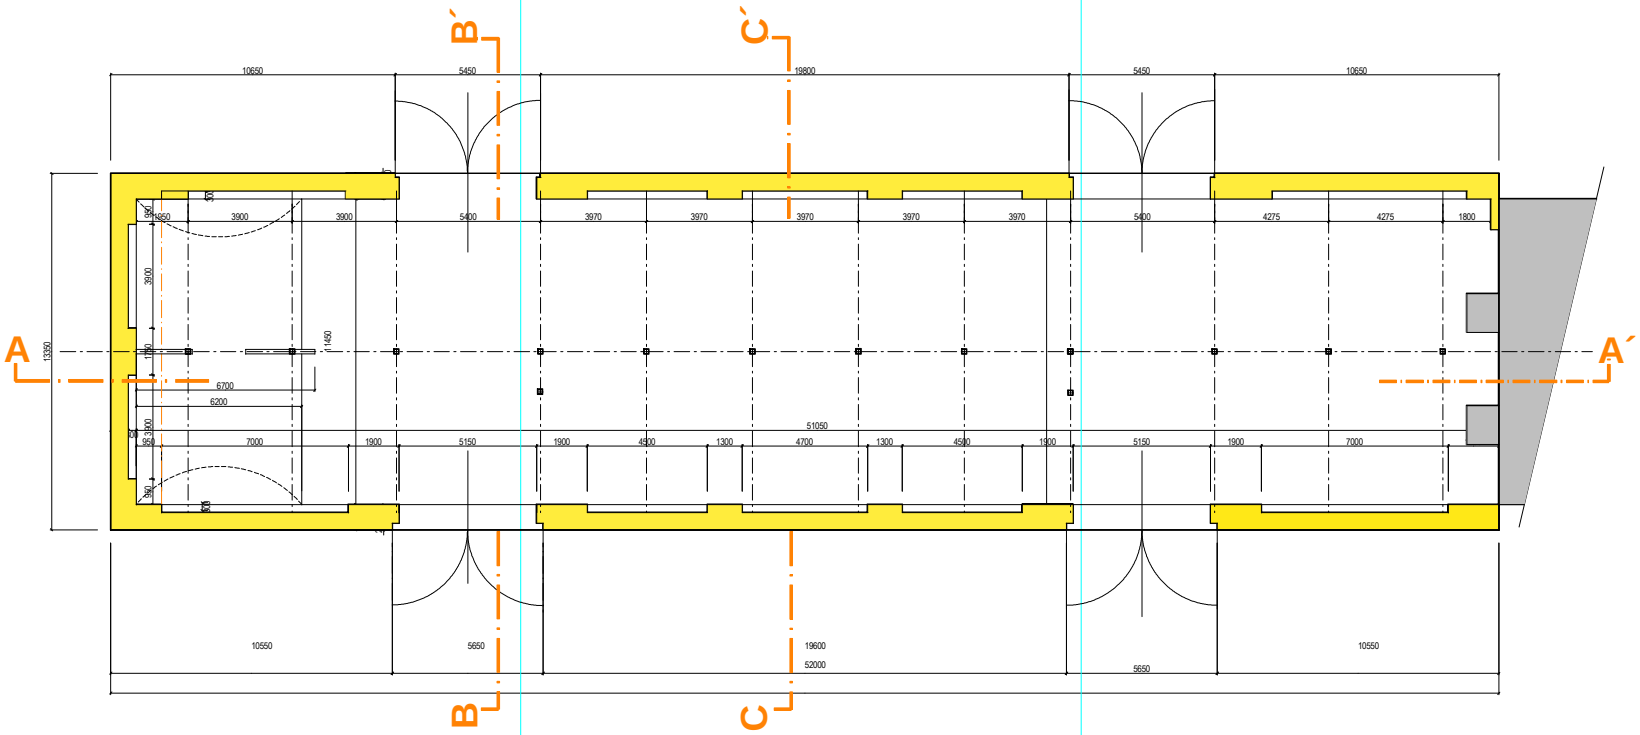

B-B´

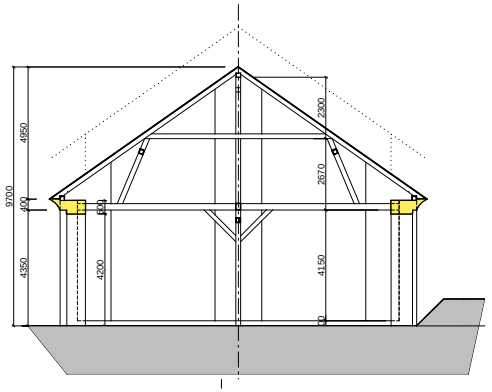

Martin Trefný

Digitálně podepsal Martin Trefný
DN: c=CZ, o=Městská část Praha Křeslice [IČ 00240389], ou=Úřad Městské části Praha-Křeslice, ou=170, cn=Martin Trefný, serialNumber=P60446, title=starosta
Datum: 2014.07.02 11:26:43 +02'00'

MĚSTSKÁ ČÁST PRAHA - KŘESLICE		(Z DOKUMENTACE PRO OHLÁŠENÍ)
DEMOLICE STODOLY NA PARC: Č. 7/12	VYPRACOVAL	Ing. VÁCLAV ŠMRHA
	DATUM	06.2014
	M = 1 : 100 na vyznačených formátech A4	