


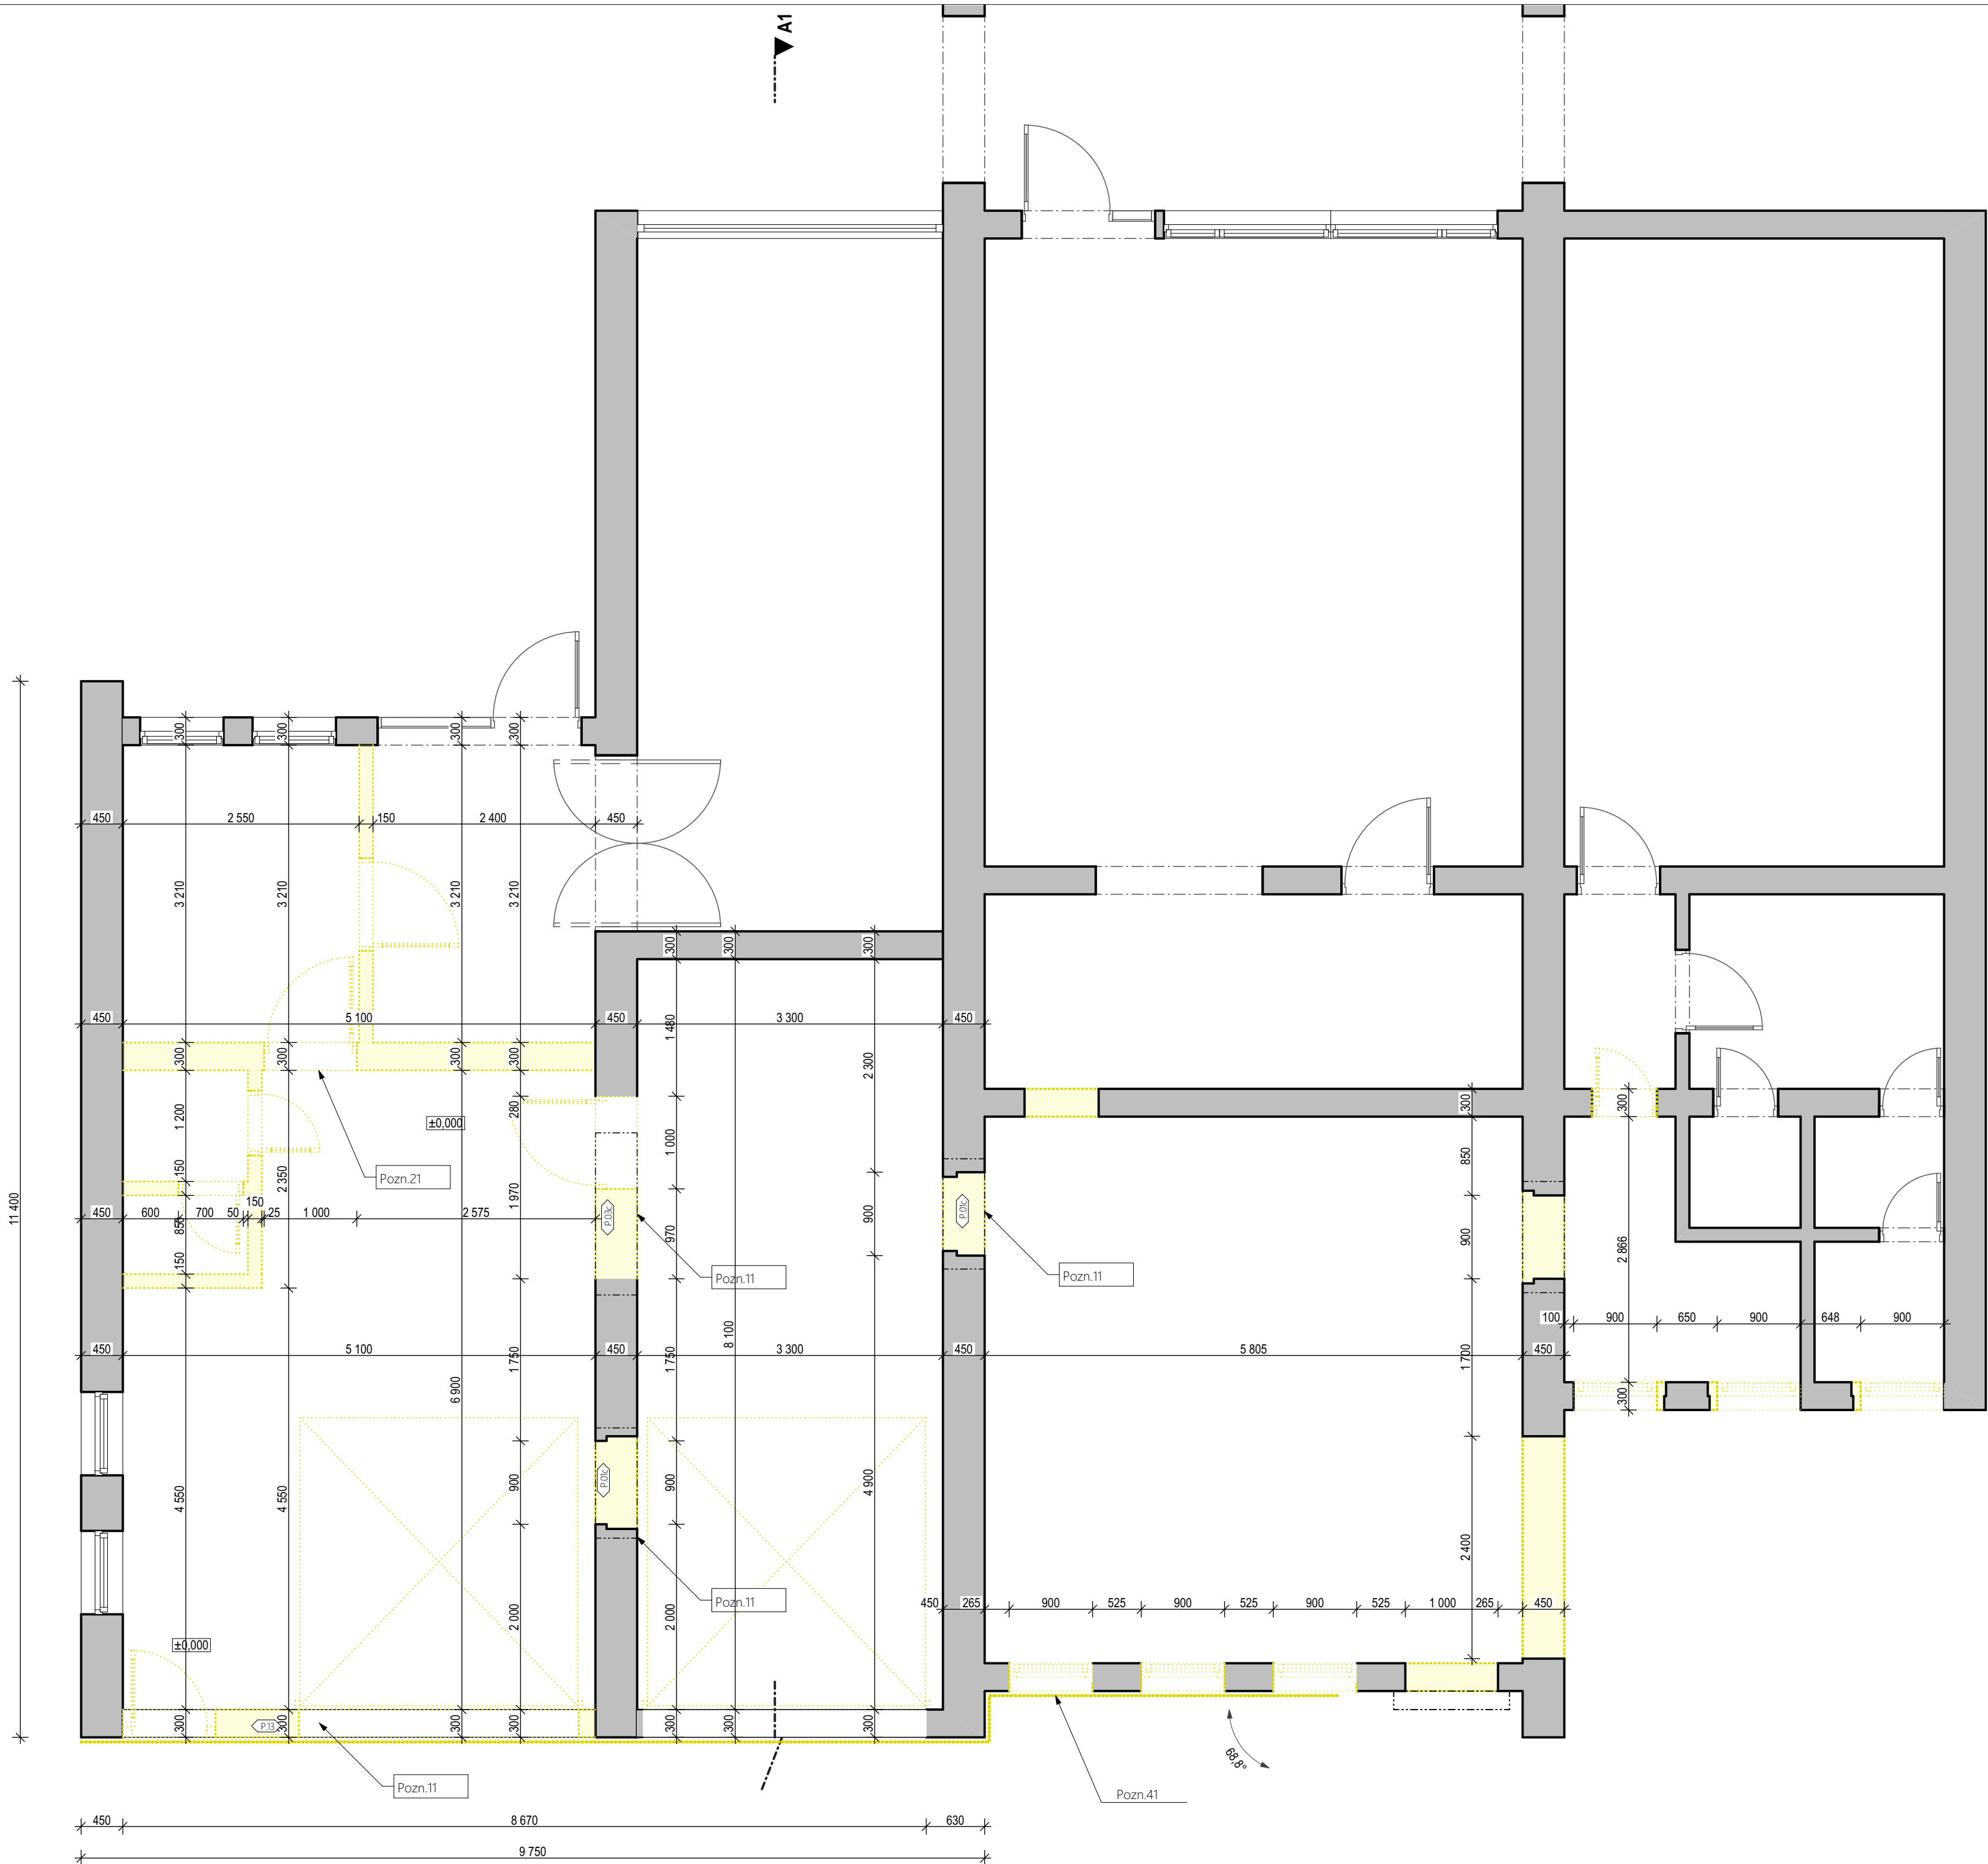

POZNÁMKY


- pozn. 11: Navržené dodatečné překlady nutno instalovat před započítím bouracích prací otvorů.
- pozn. 21: Před započítím bouracích prací je nutné ověřit rozmístění konstrukcí ve 2NP.
Nutné podepření bude na místě konzultováno s projektantem.
- pozn. 41: V rozsahu přístavby nutno odstranit stávající KZS.

LEGENDA MATERIÁLŮ

- CIHELNÉ ZDIVO BOURANÉ
- CIHELNÉ ZDIVO

LEGENDA REKONSTRUKCE

- STÁVAJÍCÍ KONSTRUKCE
- BOURANÉ KONSTRUKCE

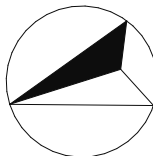

REVIZE 01 - ÚPRAVA DISPOZICE Po vytyčení na místě bude odsouhlaseno zápisem do SD.

Informace uvedené v této dokumentaci lze použít pouze v souvislosti s dotýrným projektem. Z výkresové části dokumentace není možné získávat odborné znalosti. Změny v výkresech není možné. Tato dokumentace nebo její část je výsledkem duševní činnosti, která je chráněna ve smyslu zákona č. 39/1963 Sb. v platném znění. Její použití, výtisk či upravení je vloženo na písemný souhlas autora této dokumentace.

DPS	95/2017-kr
Stupeň	Č. zakázky
29.12.2024	1.0
Datum tisku	Verze
MOX atelier s.r.o. U kotlí 7, Lety 252 29 IČ: 06166822	Ing. Jaroslav Krejska
Projektant částí	Zodpovědný projektant částí
Ing. arch. Anna Laiblová Ing. Michal Novák Ing. Jaroslav Krejska	Ing. Jaroslav Krejska krejska@mox-atelier.cz
Vypracoval	

Přístavba a stavební úpravy hasičské zbrojnice
Rokytnice nad Rokytnou
p.č. 816/1; 816/11; p.č. st. 331; k.ú. Rokytnice nad Rokytnou [740993]

Městys Rokytnice nad Rokytnou
Rokytnice nad Rokytnou č.p. 67, 675 25,
.

Projekt		Stavebník	
D.1.1. ASŘ		1:50	
Část dokumentace		Měřítko	Paré
PŮDORYS 1NP - Bourané konstrukce		D.1.1.1	01
Výkres		Č. Výkresu	Revize