


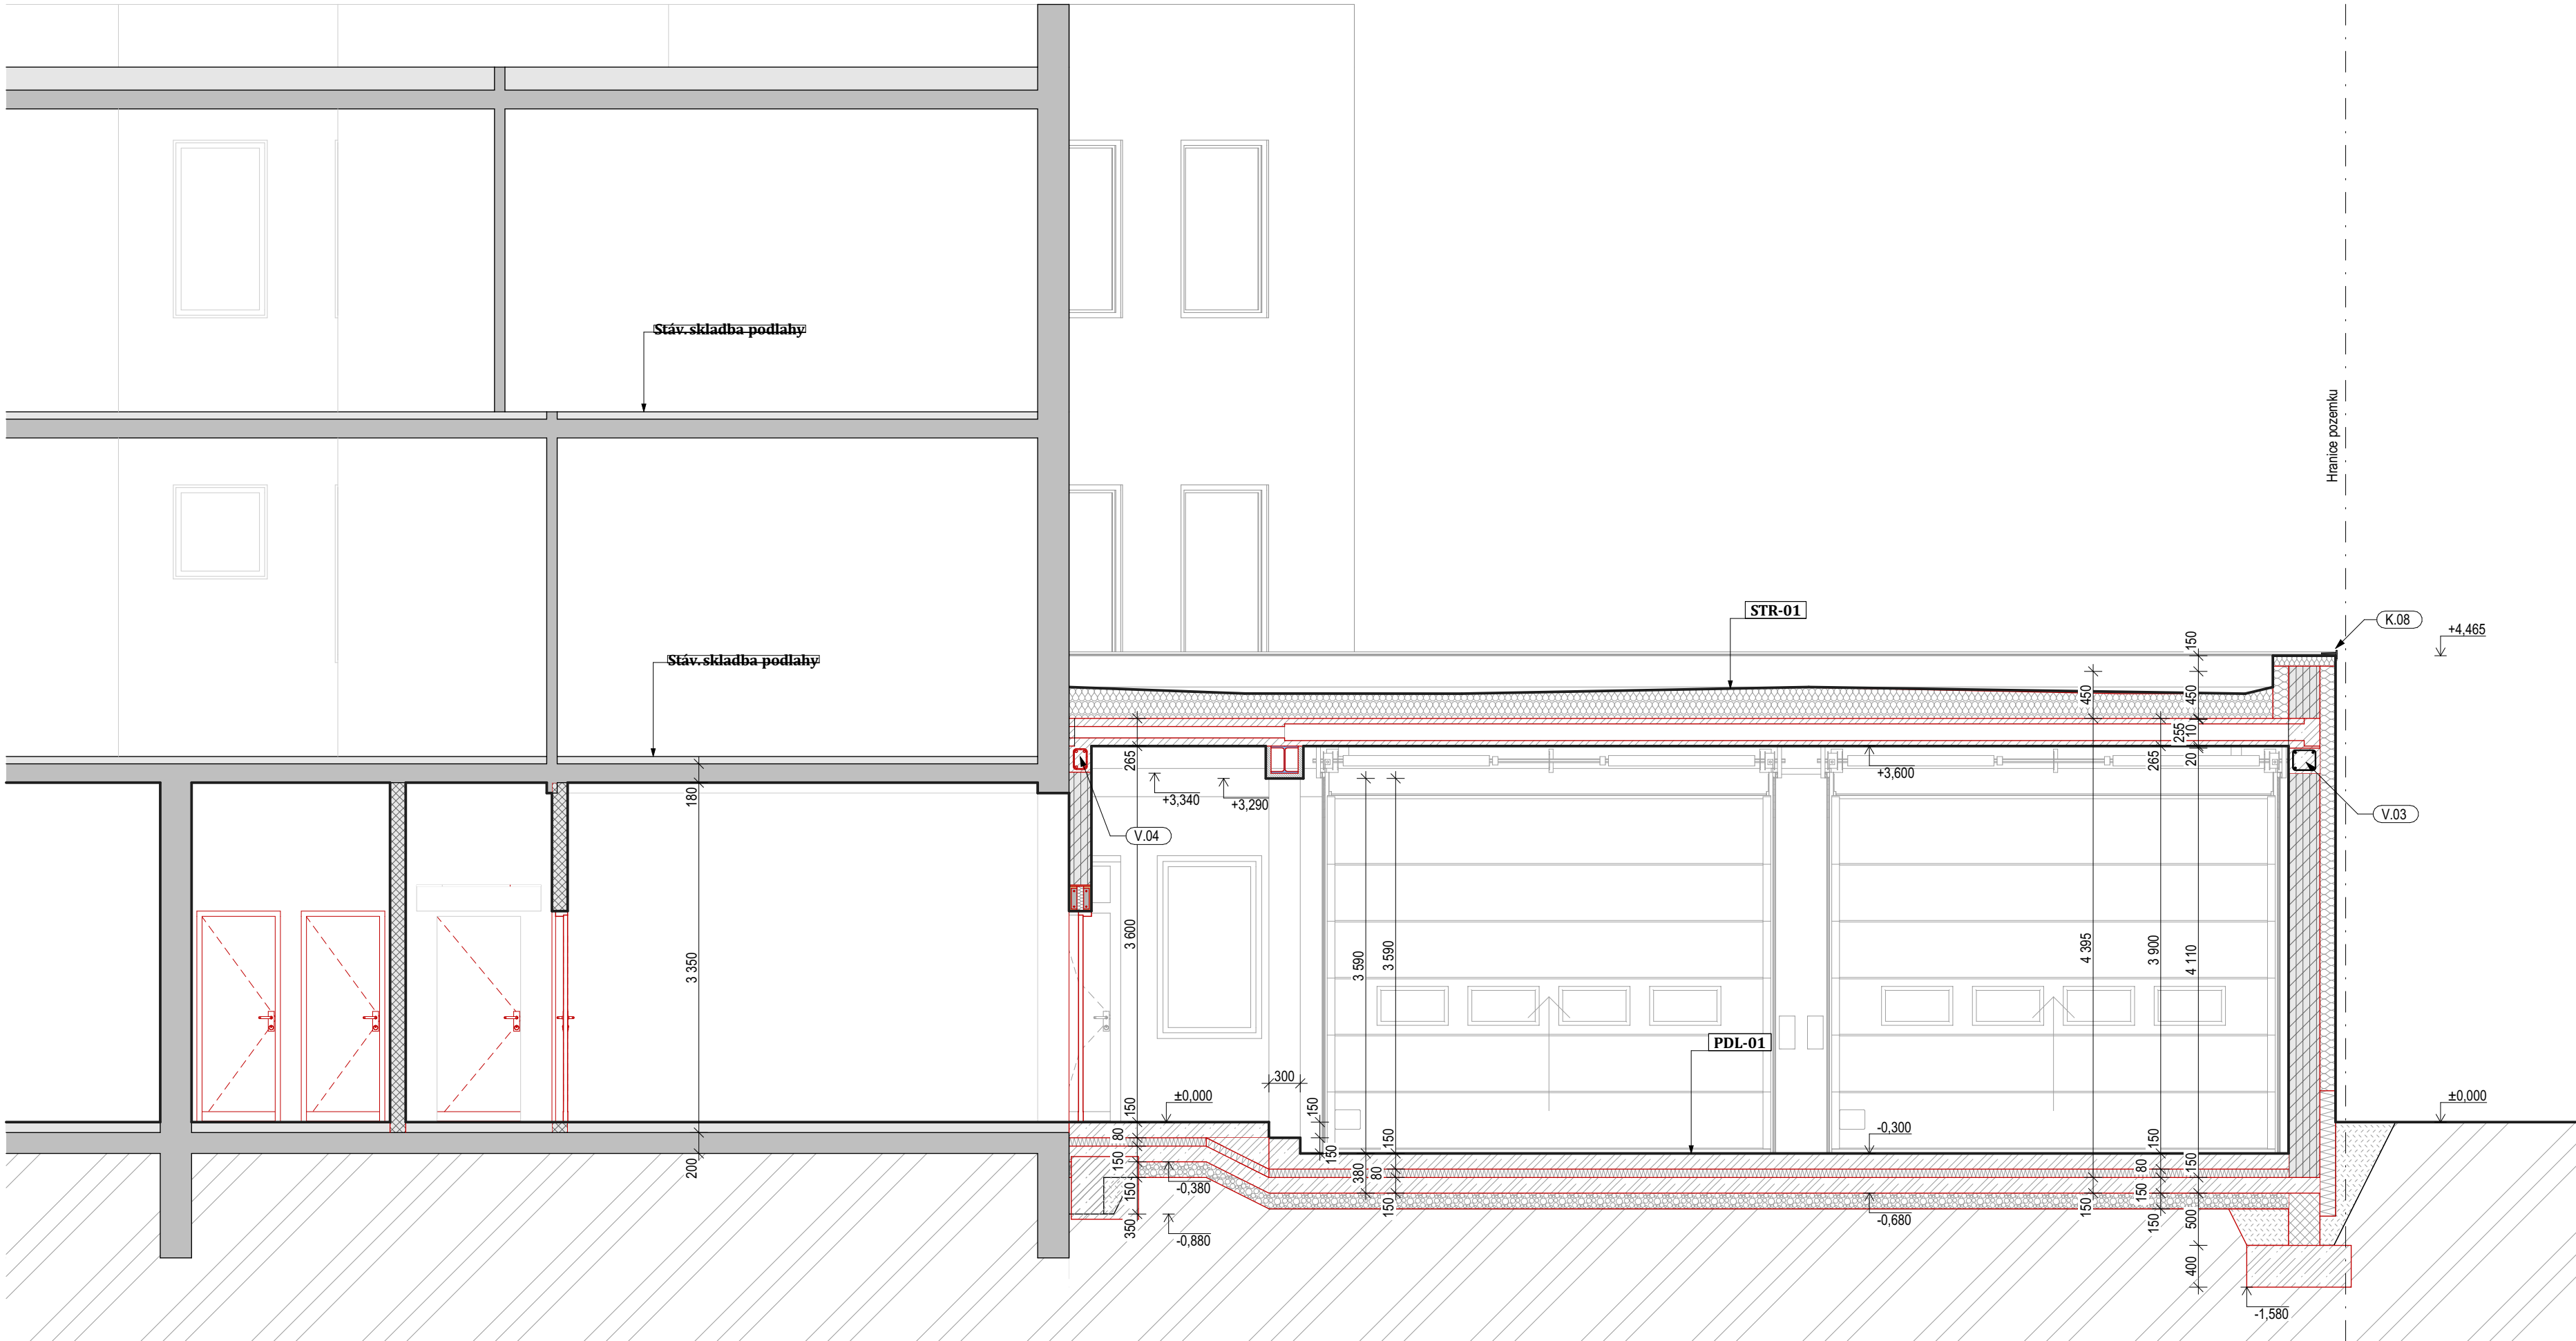

SKLADBY KONSTRUKCÍ

S01	Stěna obvodová běžná ETICS omítka silikonová zatíraná ETICS Stěrkový tmel s výztužnou tkaninou KZS EPS 70 Grey < λ=0,032 W/mK Ohebné bloky tl. 250mm P15 na celoplošné lepidlo U:0,25 W/m2K; Rw=39 dB Omítka MVC	tl. 2mm tl. 6mm tl. 200mm tl. 250mm tl. 15mm
S02	Stěna obvodová výběžek ETICS omítka silikonová zatíraná ETICS Stěrkový tmel s výztužnou tkaninou KZS EPS 70 Grey < λ=0,032 W/mK Ohebné bloky tl. 250mm P15 na celoplošné lepidlo U:0,25 W/m2K; Rw=39 dB KZS EPS 70 Grey < λ=0,032 W/mK ETICS Stěrkový tmel s výztužnou tkaninou ETICS omítka silikonová zatíraná	tl. 2mm tl. 6mm tl. 200mm tl. 250mm tl. 200mm tl. 6mm tl. 2mm
S03	Stěna nenosná vnitřní tl. 100 mm Omítka MVC Tvárnice z autoklávového pórobetonu tl. 100 mm Omítka MVC	tl. 15mm tl. 15mm
S04	Stěna nenosná vnitřní tl. 150 mm Omítka MVC Tvárnice z autoklávového pórobetonu tl. 150 mm Omítka MVC	tl. 15mm tl. 15mm
S05	Stěna nenosná vnitřní tl. 300 mm Omítka MVC Tvárnice z autoklávového pórobetonu tl. 300 mm Omítka MVC	tl. 15mm tl. 15mm
S06	Stěna nenosná vnitřní tl. 450 mm Omítka MVC Tvárnice z autoklávového pórobetonu tl. 450 mm Omítka MVC	tl. 15mm tl. 15mm
S06	Pilíř nosný Betonové tvárnice pro ztacené bednění	tl. 300mm
PDL01	Podlaha hlavní garáž Povrchový vsyp protiskluzný Maz. C25/30 s KY50 a rozpt.vyzt. XPS záložový Modif. asf. pás s PE vložkou Penetrace asf. Podkladní deska C20/25 s KY50 Stěrкодrt 16/32 hutněná Terén zhutněný	tl. 150 mm tl. 80 mm tl. 150 mm tl. 150 mm
STR01	Střecha PVC folie 2,0mm kotvená Geotextilie 500g/m2 Spádové klíny EPS 150S AD = 0,033 Wm-1K-1 tl. Modif. asfalt. pás s PE vložkou Penetrace asf. Betonové prefabrikované předpjaté stropní panely VC štuková omítka (popř alt.)	tl. 210-300 mm tl. 210-300 mm tl. 265 mm tl. 20 mm
STR02	Střecha konzola PVC folie 2,0mm kotvená Geotextilie 500g/m2 Spádové klíny EPS 150S AD = 0,033 Wm-1K-1 tl. Modif. asfalt. pás s PE vložkou Penetrace asf. Betonové prefabrikované předpjaté stropní panely EPS 150S AD = 0,033 Wm-1K-1 tl. VC štuková omítka (popř alt.)	tl. 210-300 mm tl. 265 mm tl. 100 mm tl. 20 mm
PDL02	Podlaha stávající objekt Náslapná vrstva Betonová mazanina C20/25 s rozptýlenou výztuží EPS 100S AD = 0,037 Wm-1K-1 tl. Pás asfaltový modifikovaný s PE vložkou Penetrace asfaltová Stávající betonová deska	tl. 10 mm tl. 60 mm tl. 30-80mm dle stávajícího podkladu tl. 4 mm

POZNÁMKY

- pozn. 11:
- pozn. 41: V rozsahu přístavby nutno odstranit stávající KZS.
- pozn. 51: Jímka min. 400x400x100 mm s nerezovou vložkou.
Pojížděná min. 12l.
- pozn. 61: Štěrbinový žlab betonový. Napojen do systému areálové dešťové kanalizace.
- pozn. 71: Rohový ochranný profil rohu. Nerez, min. 50x50 mm
- pozn. 81: Sítěšní vpust DN100 mm, vyhřívaná.
VČ. těsnícího límce v úrovni hlavní i pojištění izolační vrstvy.

REVIZE 01 - ÚPRAVA DISPOZICE		Po vytyčení na místě bude odsouhlaseno zápisem do SD.	
Informace uvedené v této dokumentaci lze použít pouze v souvislosti s dotyčným projektem. Z výkresové části dokumentace není možné získávat odborné znalosti. Získání výkresu není možné. Tato dokumentace nebo její část je výsledkem duševní činnosti, která je chráněna ve smyslu Zákonu č. 39/1961 Sb. v platném znění. Její použití, výtisk a opakování je vloženo na písemný souhlas autora této dokumentace.		MOX	
DPS	95/2017-kr		
Stupeň	Č. zakázky		
29.12.2024	1.0		
Datum tisku	Verze		
MOX atelier s.r.o. U kotlíků 7, Lety 252 29 IČ: 06166822	Ing. Jaroslav Krejska		
Projektant části	Zodpovědný projektant části		
Ing. arch. Anna Laiblová Ing. Michal Novák Ing. Jaroslav Krejska	Ing. Jaroslav Krejska krejska@mox-atelier.cz		
Vypracoval			
Přístavba a stavební úpravy hasičské zbrojnice Rokytnice nad Rokytnou p.č. 816/1; 816/11; p.č. st. 331; k.ú. Rokytnice nad Rokytnou [740993]		Městys Rokytnice nad Rokytnou Rokytnice nad Rokytnou č.p. 67, 675 25. Stavebník	
Projekt			
D.1.1. ASŘ		1:50	
Část dokumentace		Mříčko	Paré
ŘEZ A-A (koordinace)		D.1.1.3	01
Výkres	Č. Výkresu	Revize	