


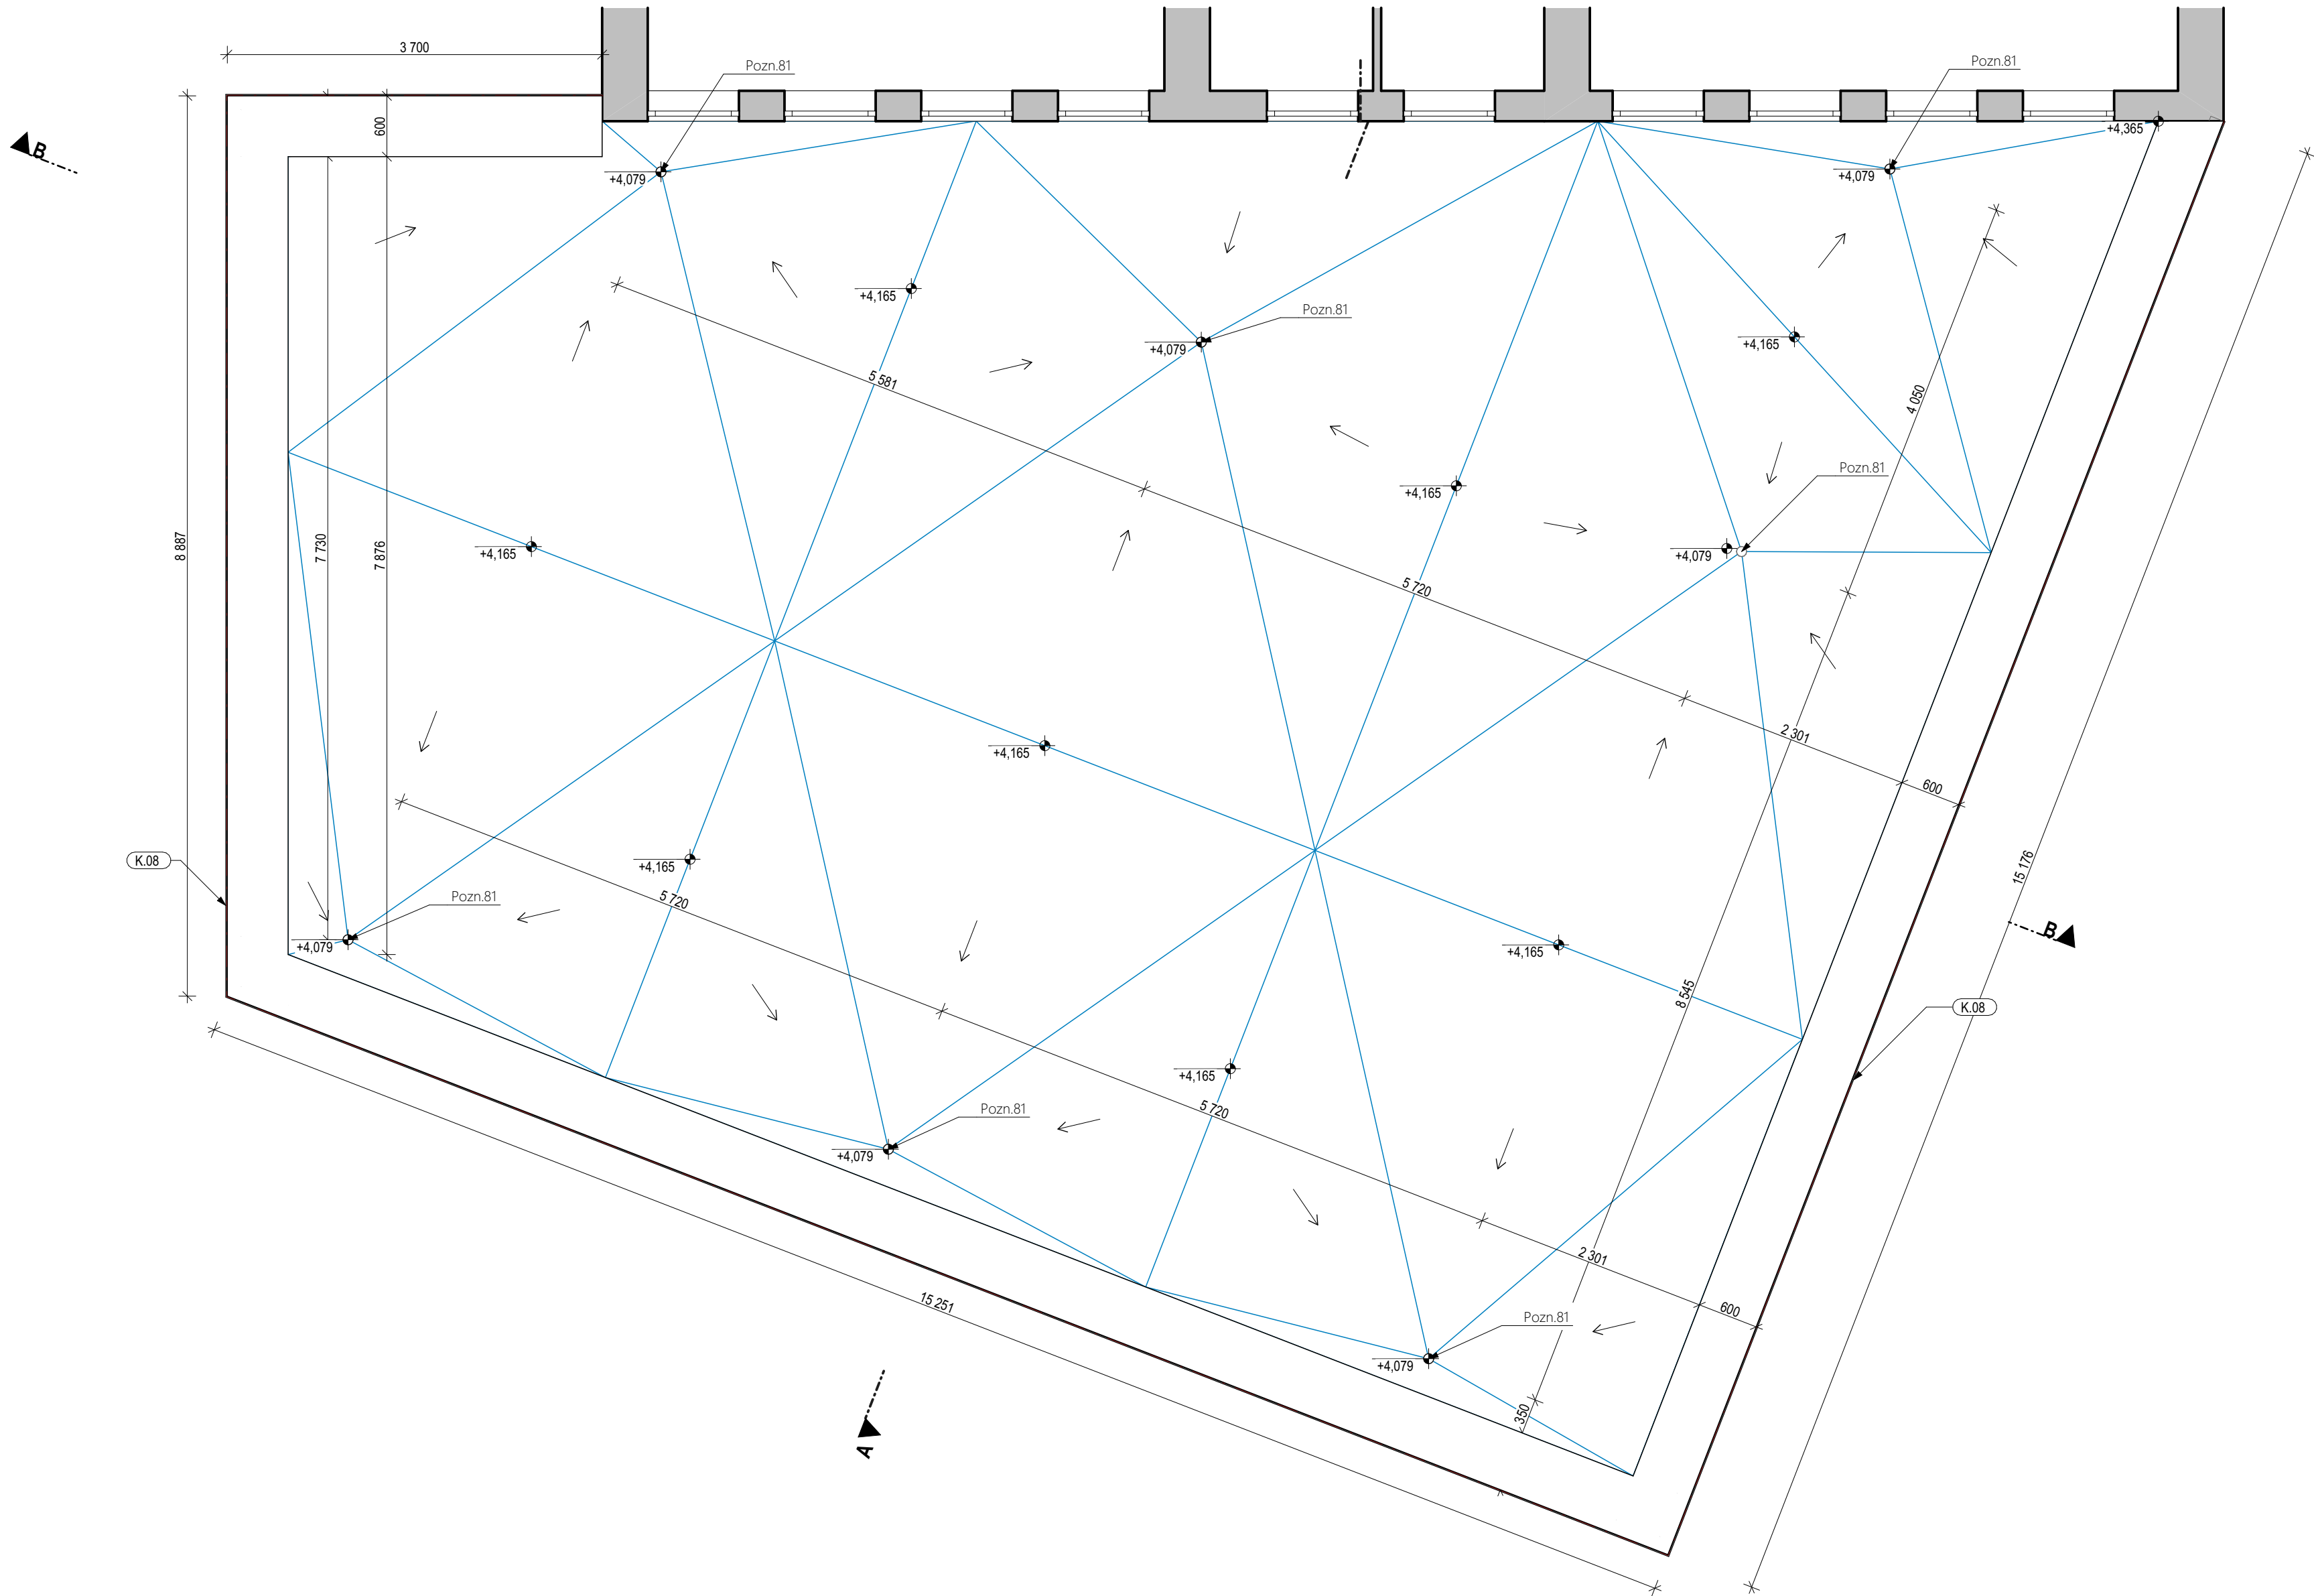

REVIZE 01 - ÚPRAVA DISPOZICE		±0,000 = 534,490 mm	
		Po vytyčení na místě bude odsouhlaseno zápisem do SD.	
Informace uvedené v této dokumentaci lze použít pouze v souvislosti s dotýčným projektem. Z výkresové části dokumentace není možné získávat odborné znalosti. Zajištění výkresu není možné. Tato dokumentace nebo její část je výsledkem duševní činnosti, která je chráněna ve smyslu Zákona č. 39/1963 Sb. v platném znění. Její použití, výtisk a opravy je vloženo na písemný souhlas autora této dokumentace.			
DPS		95/2017-kr	
Stupeň		Č. zakázky	
29.12.2024		1.0	
Datum tisku		Verze	
MOX atelier s.r.o. U kotlíků 7, Lety 252 29 IČ: 06166822		Ing. Jaroslav Krejska	
Projektant části		Zodpovědný projektant části	
Ing. arch. Anna Laiblová Ing. Michal Novák Ing. Jaroslav Krejska		Ing. Jaroslav Krejska krejska@mox-atelier.cz	
Vypracoval			
Přístavba a stavební úpravy hasičské zbrojnice Rokytnice nad Rokytnou p.č. 816/1; 816/11; p.č.st. 331; k.ú. Rokytnice nad Rokytnou [740993]		Městys Rokytnice nad Rokytnou Rokytnice nad Rokytnou č.p. 67, 675 25, .	
Projekt		Stavebník	
D.1.1. ASŘ		1:50	
Část dokumentace		Měřítko	
PŮDORYS STŘECHY		D.1.1.9	
Výkres		Č. Výkresu:	
		01	
		Revize	