


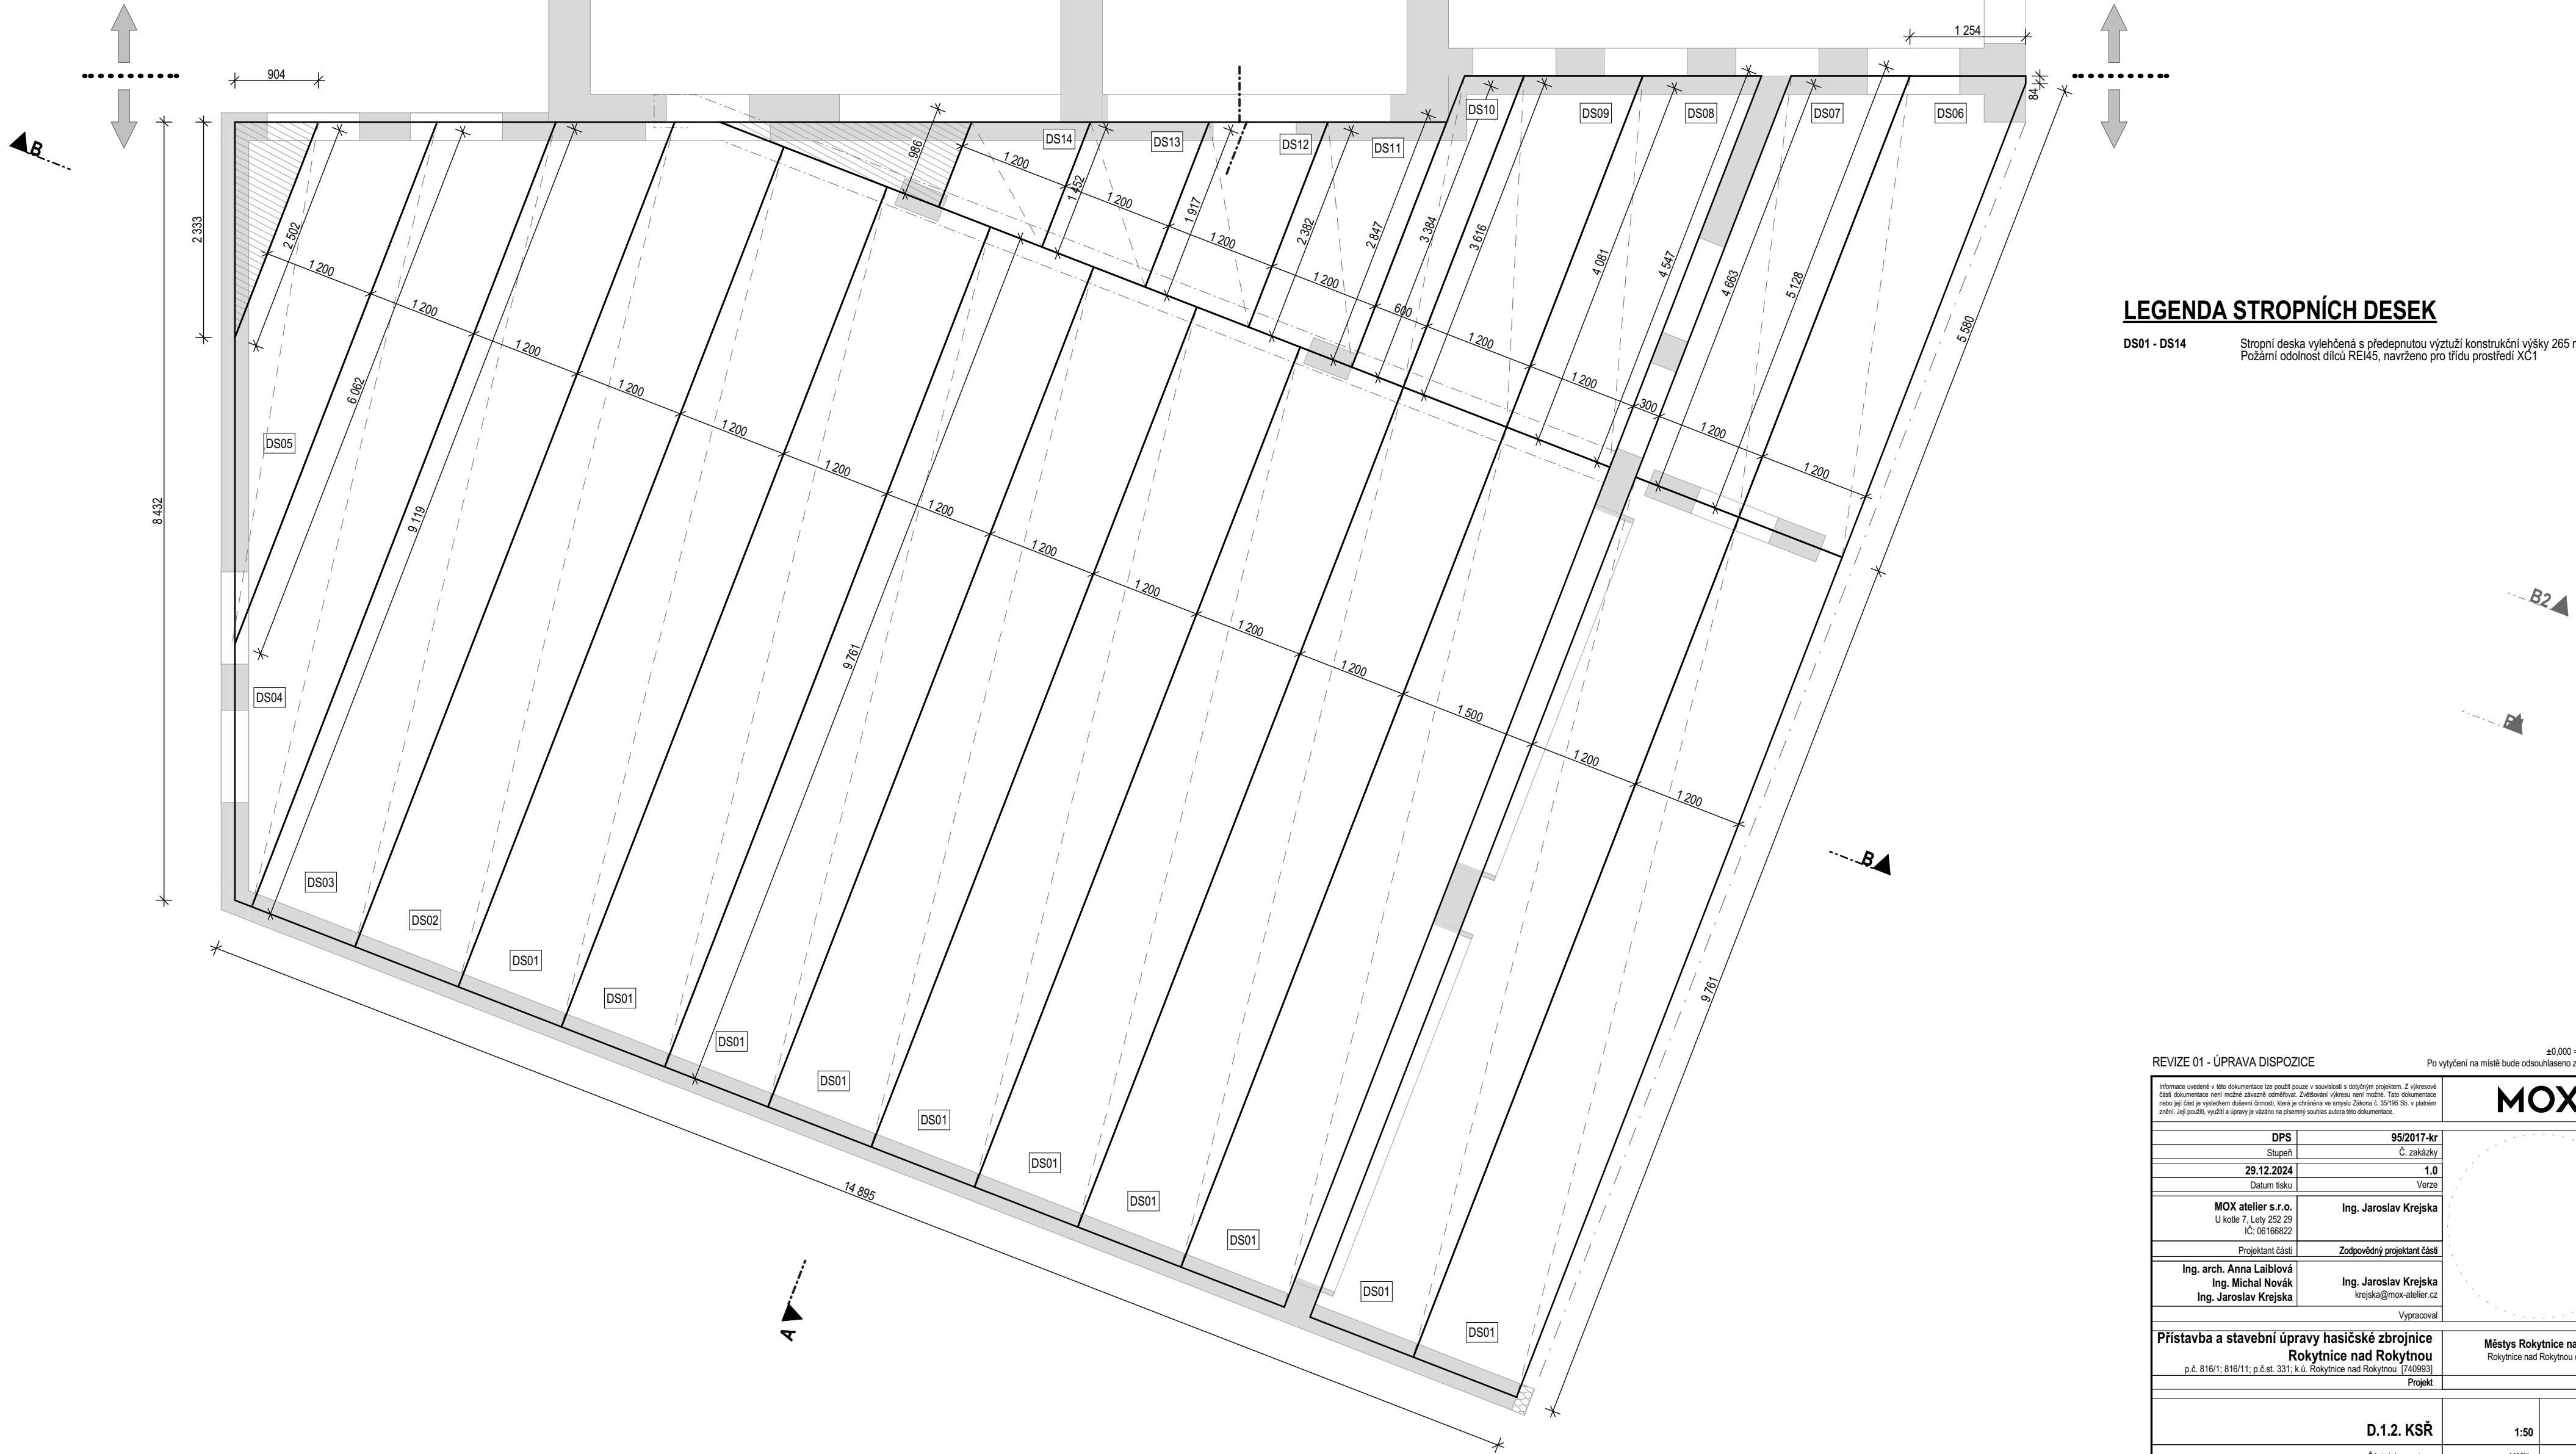

LEGENDA STROPNÍCH DESEK

DS01 - DS14 Stropní deska vylehčená s předepnutou výztuží konstrukční výšky 265 mm
Požární odolnost dle REI45, navrženo pro třídu prostředí XC1

REVIZE 01 - ÚPRAVA DISPOZICE Po vytyčení na místě bude odsouhlaseno zápisem do SD.

Informace uvedené v této dokumentaci lze použít pouze v souvislosti s dotyčným projektem. Z výkresové části dokumentace není možné získávat odborné znalosti. Zajištění výkresu není možné. Tato dokumentace nebo její část je výsledkem duševní činnosti, která je chráněna ve smyslu Zákona č. 35/1995 Sb. v platném znění. Její použití, výtisk či oprava je vloženo na písemný souhlas autora této dokumentace.

DPS	95/2017-kr
Stupeň	Č. zakázky
29.12.2024	1.0
Datum tisku	Verze
MOX atelier s.r.o. U kotlí 7, Lety 252 29 IČ: 06166822	Ing. Jaroslav Krejska
Projektant části	Zodpovědný projektant části
Ing. arch. Anna Laiblová Ing. Michal Novák Ing. Jaroslav Krejska	Ing. Jaroslav Krejska krejska@mox-atelier.cz
Vypracoval	

Přístavba a stavební úpravy hasičské zbrojnice Rokytnice nad Rokytnou p.č. 816/1; 816/11; p.č. st. 331; k.ú. Rokytnice nad Rokytnou [740993]	Městys Rokytnice nad Rokytnou Rokytnice nad Rokytnou č.p. 67, 675 25, -
Projekt	Stavebník

D.1.2. KSŘ	1:50	Paré
Část dokumentace	Mřížko	Paré
Půdorys - strop nad 1NP	D.1.2.3	01
Výkres	Č. Výkresu:	Revize