


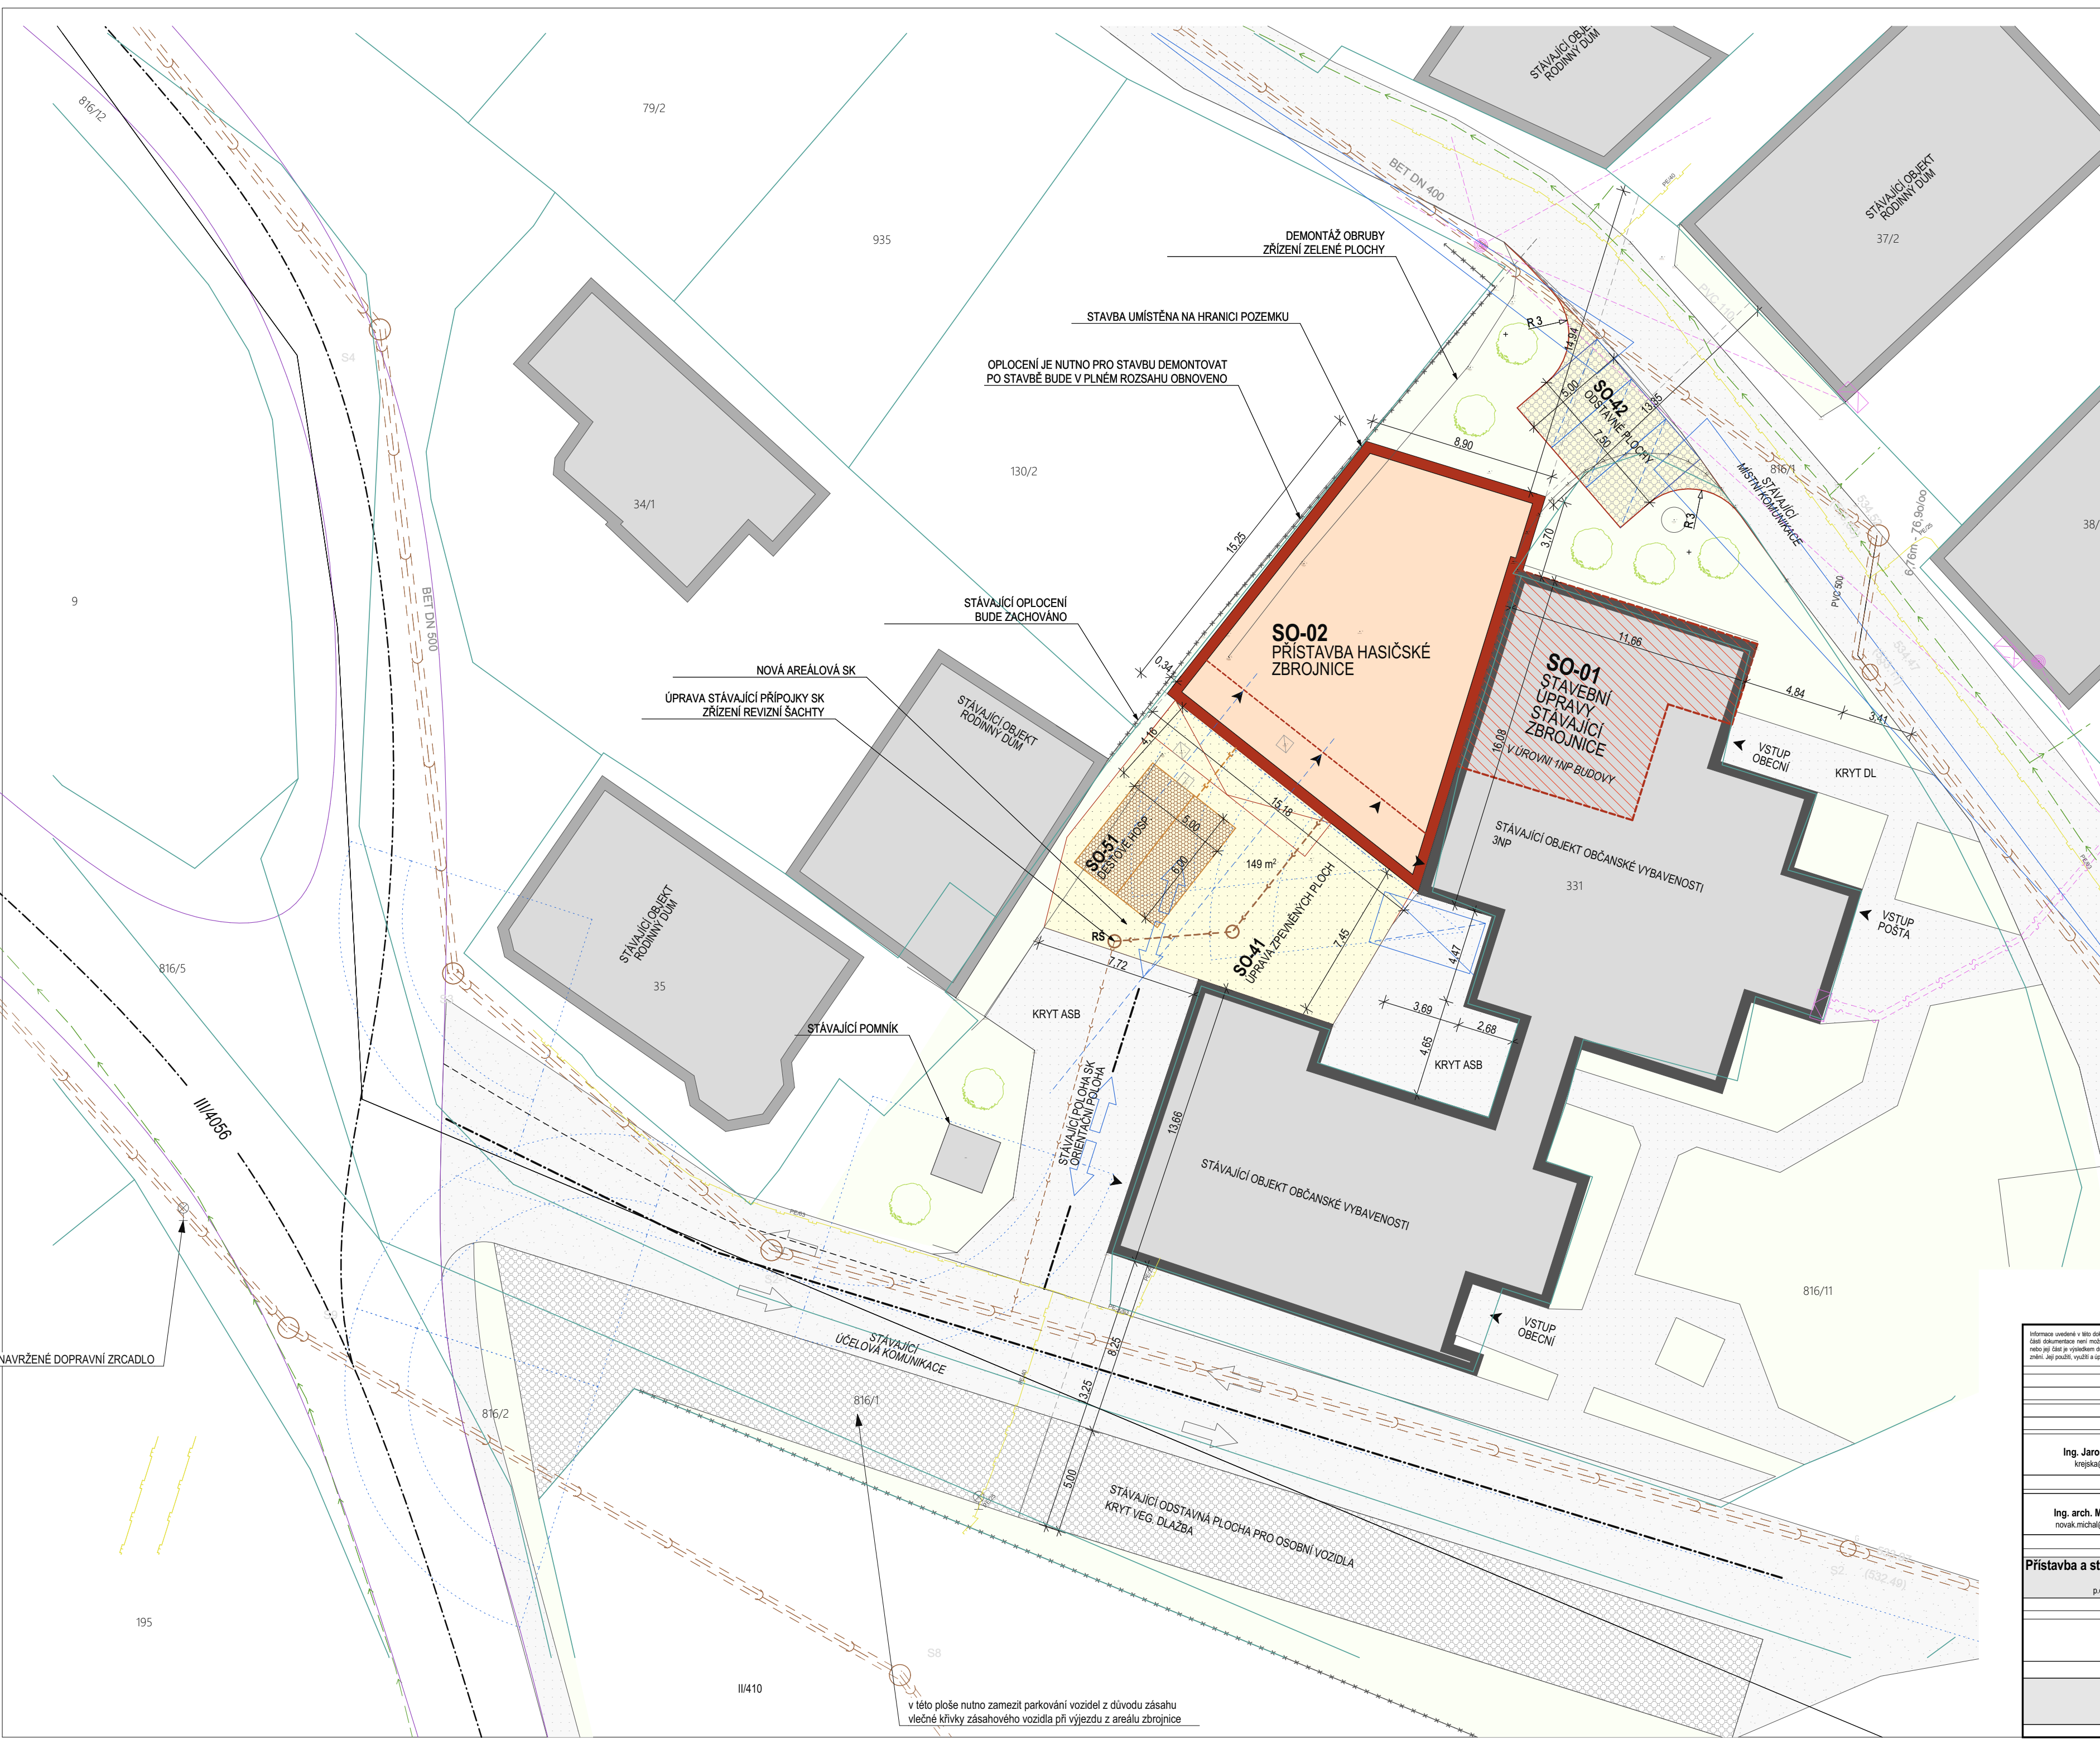

LEGENDA SITUACE

- Stavební objekty - stávající
- Stavební objekty - návrh
- Navrhovaná komunikace - KRYT ASB
- Odst. a obsl. plochy - kryt VEG. DL. (propustný)
- Plochy manipulační - kryt BET. DL. (nepropustný)
- ASB - Komunikace - stávající
- Zatrávněno
- Oplocení
- Hranice parcely
- Kóta výšková
- Kóta JTSK
- Jízdní pruhy komunikace
- Rozhledové poměry komunikace
- Vlečná křivka

LEGENDA INŽ. SÍTĚ:

- PODZEMNÍ VEDENÍ - KAN. SPLAŠ. - STÁVAJÍCÍ
- PŘÍPOJKA - KAN. SPLAŠ. - GRAVITA. NAVRHL
- VNITŘNÍ KAN. - KAN. SPLAŠ. - GRAVITA. NAVRHL
- RŠ - REVIZNÍ ŠACHTA SK
- PODZEMNÍ VEDENÍ - KAN. DEŠT. - STÁVAJÍCÍ
- PŘÍPOJKA - KAN. DEŠT. - NAVRHL
- VNITŘNÍ KAN. - KAN. DEŠT. - STÁVAJÍCÍ
- RŠ - REVIZNÍ ŠACHTA DK
- ORL - ODLUČOVAČ ROPNÝCH LÁTEK
- ORL-A - VÝROVNÁVACÍ NÁDRŽ PŘED ODLUČOV.
- RS-O - REVIZNÍ ŠACHTA - KONTROLNÍ ODBĚRY
- PODZEMNÍ VEDENÍ - DRENÁŽ - NAVRHL
- PODZEMNÍ VEDENÍ - PITNÁ VODA - STÁVAJÍCÍ
- PŘÍPOJKA - PITNÁ VODA - NAVRHL
- VNITŘNÍ - PITNÁ VODA - NAVRHL
- VŠ - VODOMĚRNÁ ŠACHTA ŽB
- PODZEMNÍ VEDENÍ - ENERG. NN - STÁVAJÍCÍ
- NADZEMNÍ VEDENÍ - ENERG. NN - STÁVAJÍCÍ
- PŘÍPOJKA - ENERG. NN - STÁVAJÍCÍ
- VNITŘNÍ VEDENÍ - ENERG. NN - STÁVAJÍCÍ
- PODZEMNÍ VEDENÍ - SEK. - STÁVAJÍCÍ
- NADZEMNÍ VEDENÍ - SEK. - STÁVAJÍCÍ
- PODZEMNÍ VEDENÍ - STL PLYN - STÁVAJÍCÍ
- PODZEMNÍ VEDENÍ - STL PLYN - NAVRHL
- PŘÍPOJKA - STL PLYN - STÁVAJÍCÍ
- VNITŘNÍ VEDENÍ - STL PLYN - STÁVAJÍCÍ
- HUP - PŘÍPOJKOVÁ SKŘÍŇ
- HLAVNÍ UZÁVĚR PLYNU
- RUŠENÉ VEDENÍ

Po vyřízení na místě bude odsouhlaseno zápisem do SD.	
Projektová dokumentace pro povolení stavby (DPP) není dostatečným podkladem pro provádění stavby, zhotovitel je povinen postupovat dle dohod dokumentací provádění.	
Informace uvedené v této dokumentaci lze použít pouze v souvislosti s dotyčným projektem. Z výkresové části dokumentace není možné stavbu realizovat. Zhotovitel výkresu není zodpovědný za to, že dokumentace nebo její část je výsledkem duševní činnosti, která je chráněna ve smyslu Zákona č. 39/196 Sb. v platném znění. Její použití, výtisk a opakování je v rozporu s právy autorskými a právy duševní vlastnosti.	
DSP	95/2017-kr
Stupeň	Č. Zadávkový
14.05.2020	1.0
Datum	Verze
Ing. Jaroslav Krejska	Ing. Zdeněk Havelka
krejska@mox-atelier.cz	havelka@mox-atelier.cz
Projektant časti	Zodpovědný projektant časti
Ing. arch. Michal Novák	Ing. Jaroslav Krejska
novak.michal@mox-atelier.cz	krejska@mox-atelier.cz
Vypracoval	
Přístavba a stavební úpravy hasičské zbrojnice Rokytnice nad Rokytnou	
p.č. 816/1; 816/11; p.č. st. 331; k.ú. Rokytnice nad Rokytnou	
Městys Rokytnice nad Rokytnou	
Rokytnice nad Rokytnou č.p. 67, 675 25	
Projekt	
Objednatel	
C Situace	
1:200	
Část dokumentace	
Měřítko	
Paré:	
Situace M.200 - KOORDINAČNÍ	
C.3	
Výkres	Č. Výkresu: Revize: