


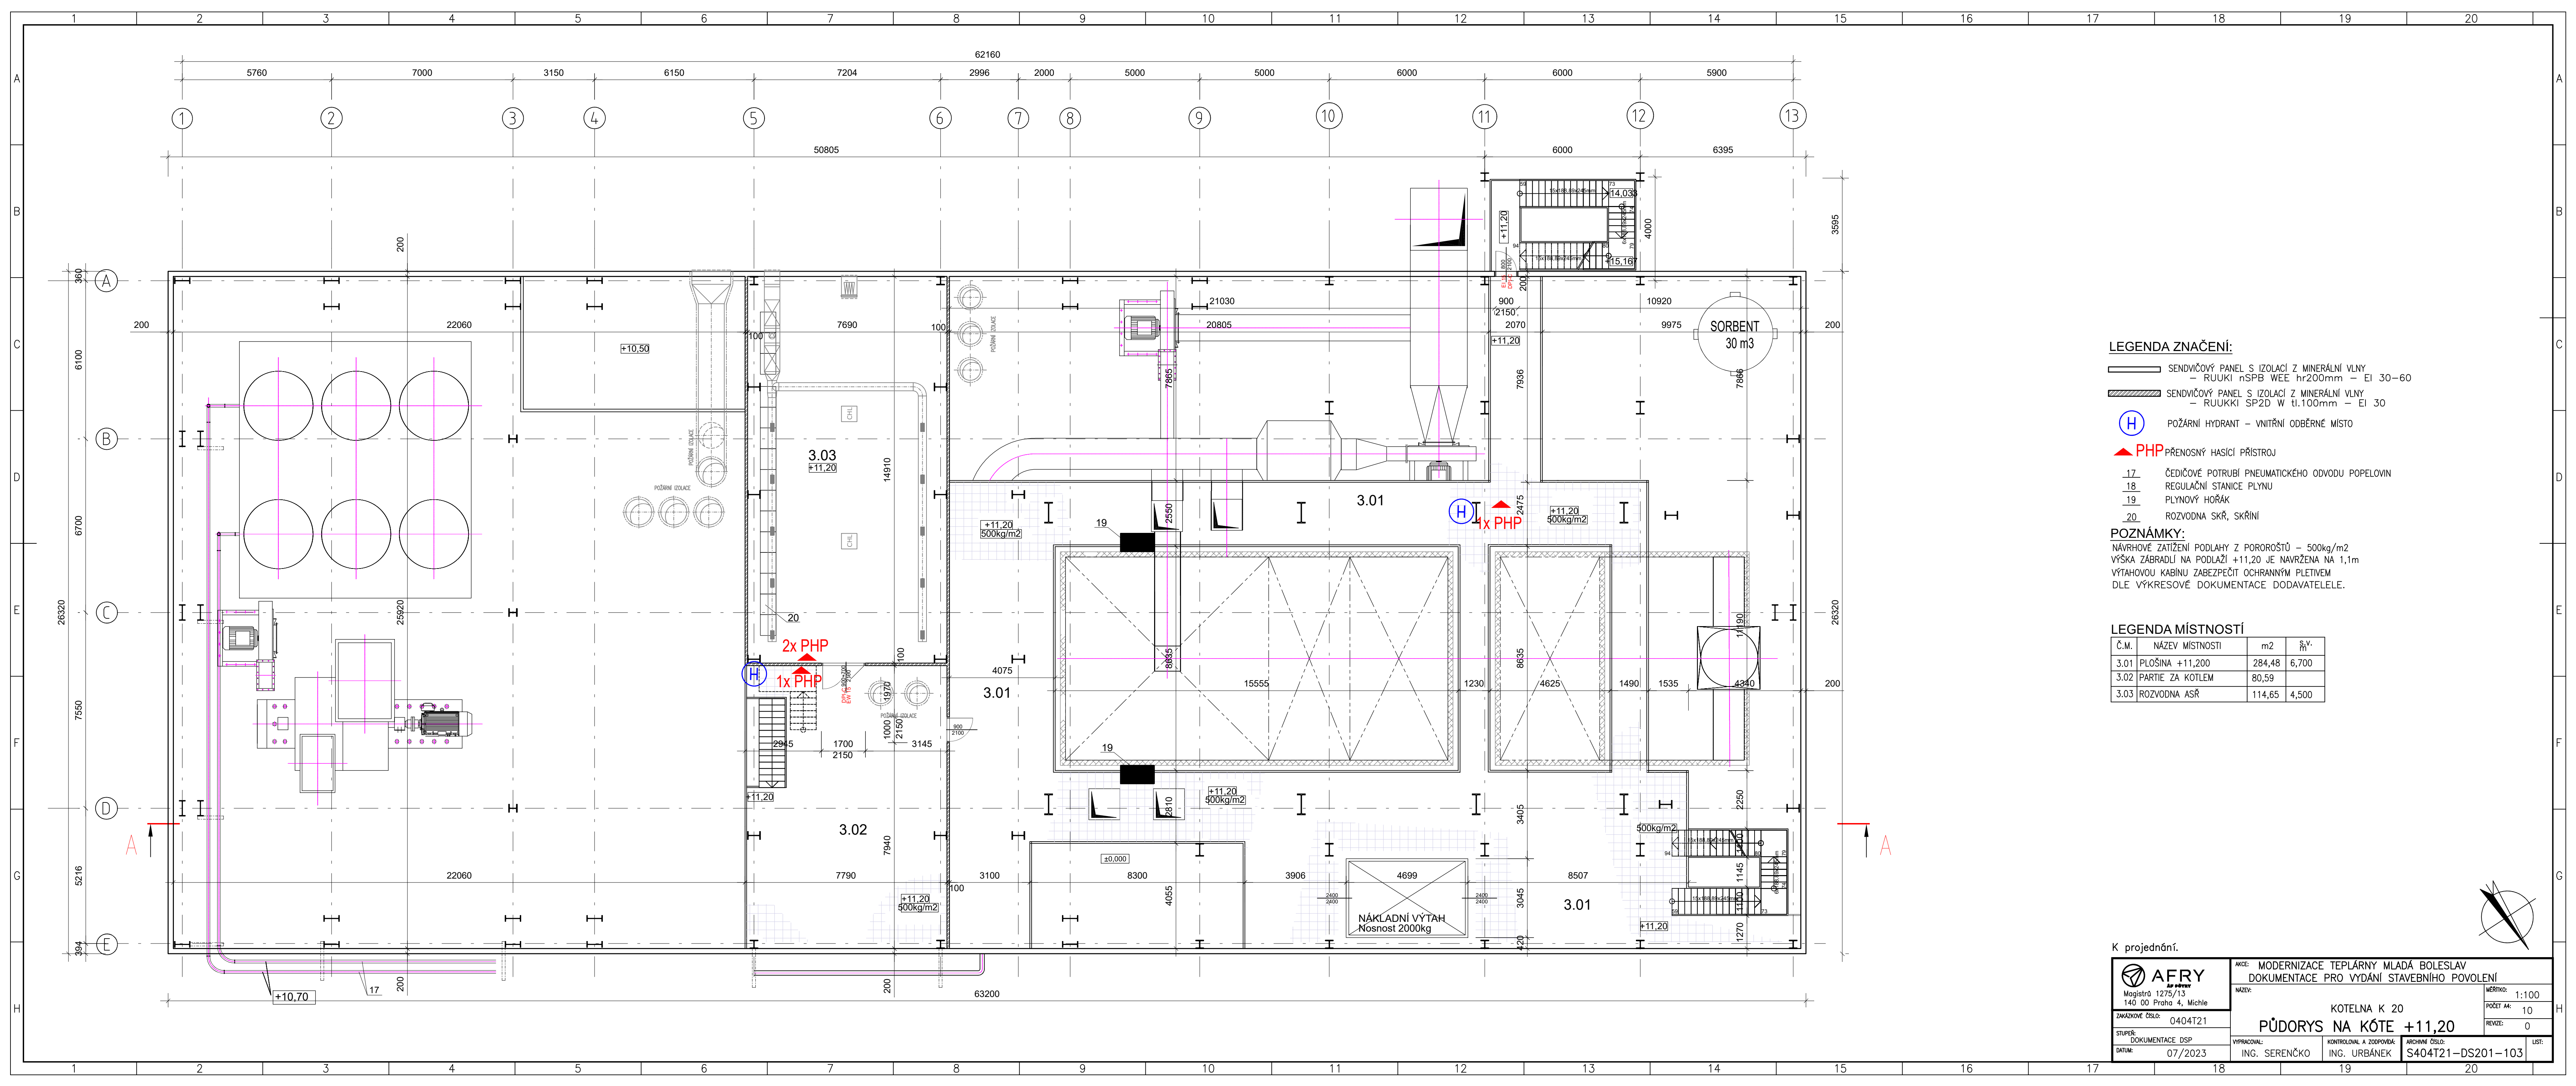

- LEGENDA ZNAČENÍ:**
- SENDVIČOVÝ PANEĽ S IZOLACIÍ Z MINERÁLNI VLNÝ
- RUUKKI nSPB WEE hr200mm - EI 30-60
 - SENDVIČOVÝ PANEĽ S IZOLACIÍ Z MINERÁLNI VLNÝ
- RUUKKI SP2D W tl.100mm - EI 30
 - POŽÁRNÍ HYDRANT - VNITŘNÍ ODBĚRNÉ MÍSTO
 - PHP PŘENOSNÝ HASÍČÍ PŘÍSTROJ
 - ČEDIČOVÉ POTRUBÍ PNEUMATICKÉHO ODVODU POPELOVIN
 - REGULAČNÍ STANICE PLYNU
 - PLYNOVÝ HOŘÁK
 - ROZVODNA SKŘ, SKŘIŇI

POZNÁMKY:
NÁVRHOVÉ ZATÍŽENÍ PODLAHY Z POROROŠTŮ - 500kg/m²
VÝŠKA ZÁBRADLÍ NA PODLAŽÍ +11,20 JE NAVRŽENA NA 1,1m
VÝTAHOVOU KABINU ZABEZPEČIT OCHRANNÝM PLETIVEM
DLE VÝKRESOVÉ DOKUMENTACE DODAVATELE.

Č.M.	NÁZEV MÍSTNOSTI	m ²	š.v.
3.01	PLOŠINA +11,200	284,48	6,700
3.02	PARTIE ZA KOTLEM	80,59	
3.03	ROZVODNA ASŘ	114,65	4,500

K projednání.

AFRY Magistr 1275/13 140 00 Praha 4, Michle	AKCE: MODERNIZACE TEPLÁRNY MLADÁ BOLESLAV DOKUMENTACE PRO VYDÁNÍ STAVEBNÍHO POVOLENÍ		NAZEV: KOTELNA K 20	ČÍSLO: 1:100
	ZAKÁZKOVÉ ČÍSLO: 0404T21		POČET AK: 10	
STUPEŇ: DOKUMENTACE DSP	VYPRACOVAL: ING. SERENČKO	KONTROLOVAL A ZODPOVÍDÁ: ING. URBÁNEK	ARCHIVNÍ ČÍSLO: S404T21-DS201-103	REVIZE: 0
DATUM: 07/2023				LIST: 1