


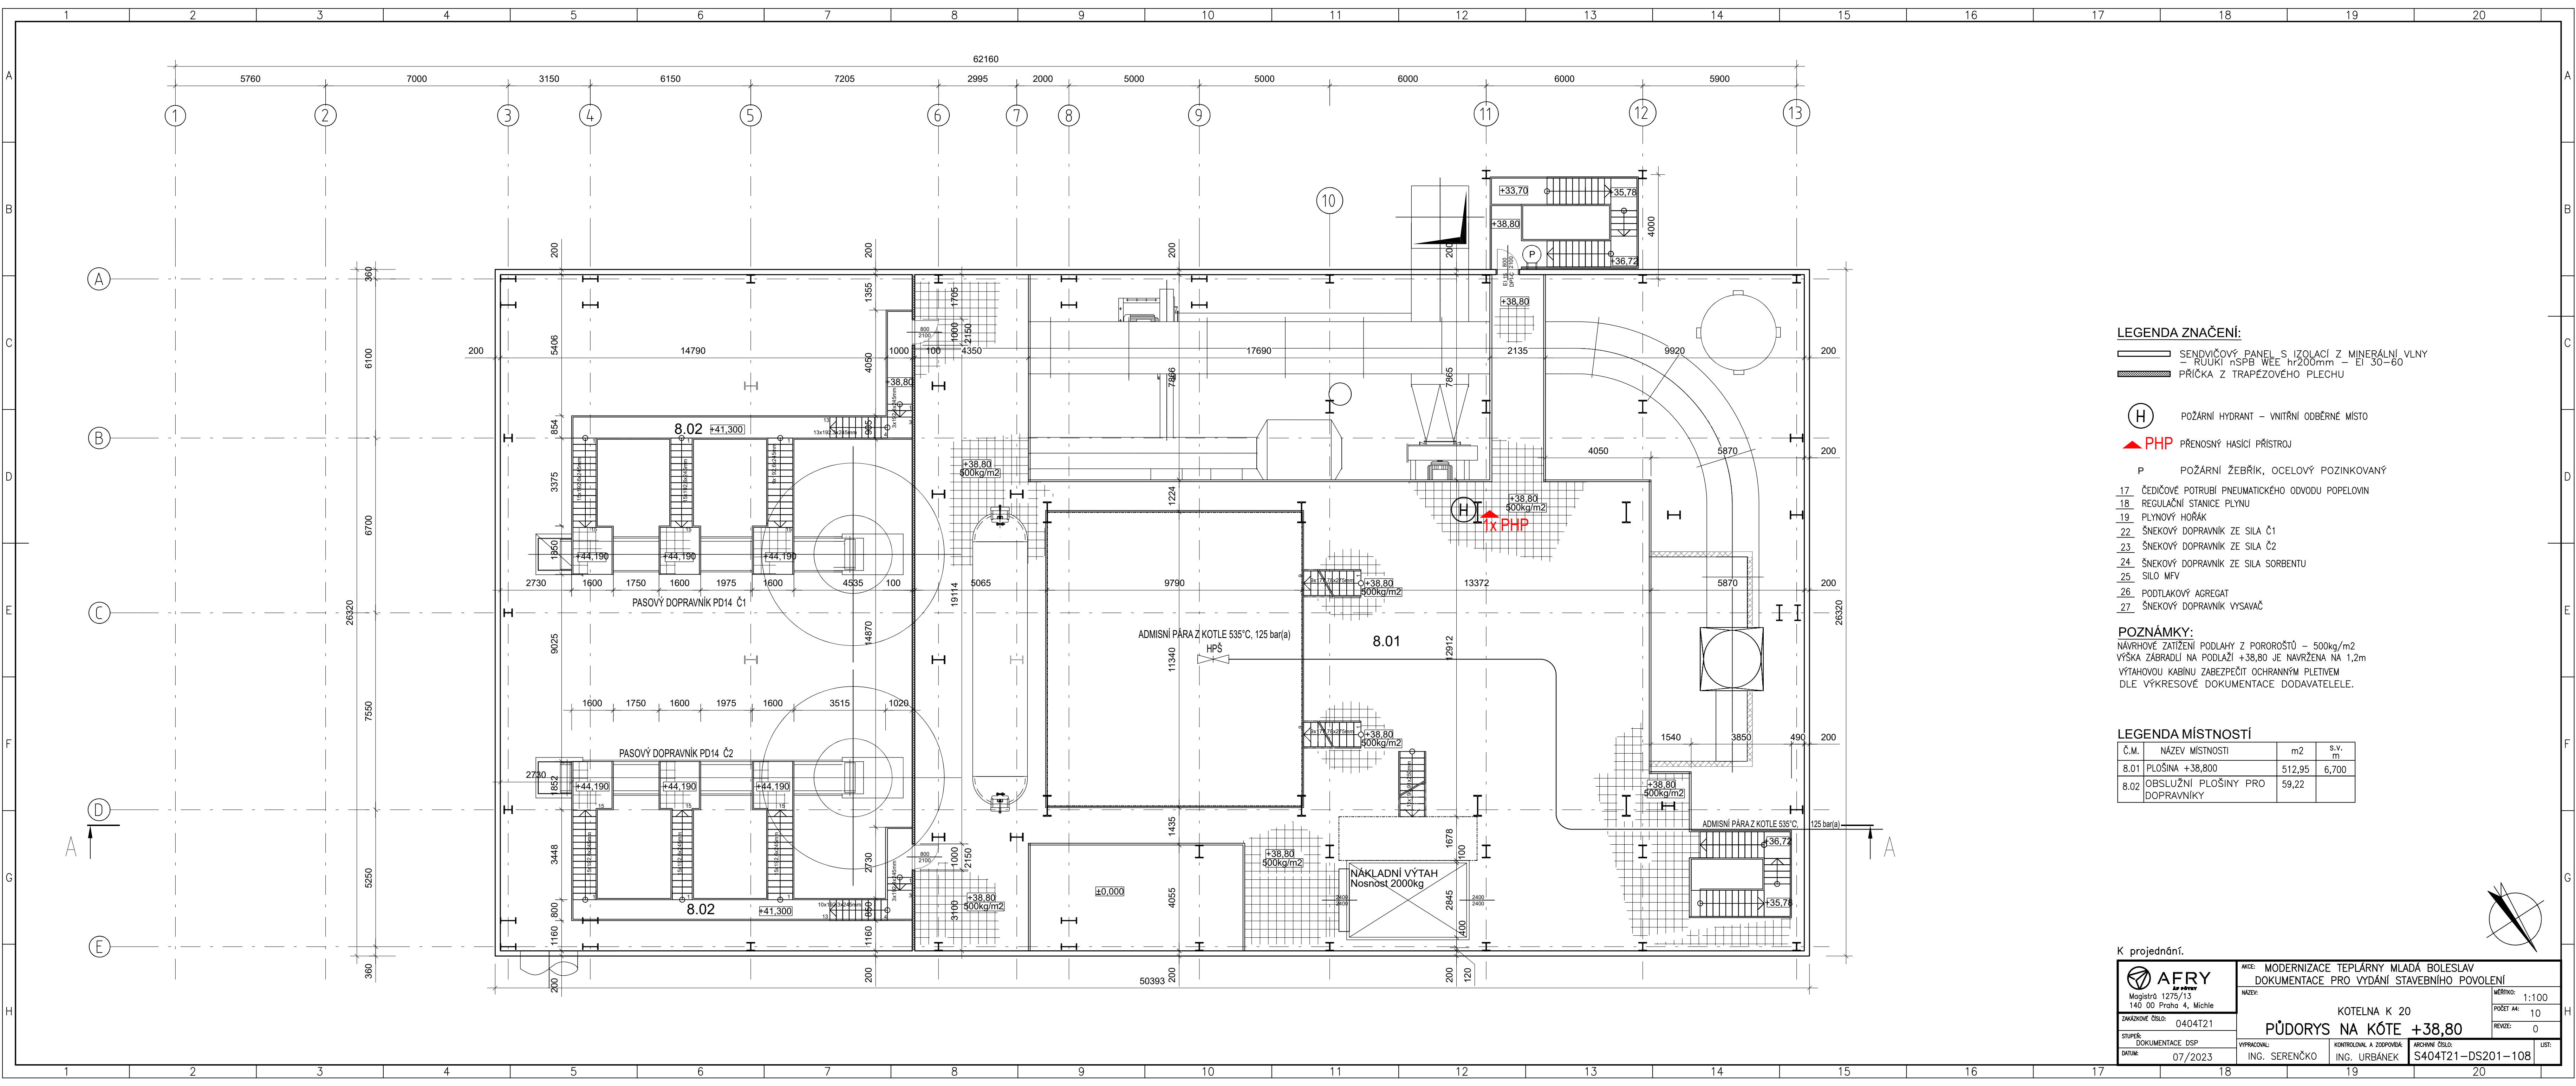

LEGENDA ZNAČENÍ:

- SENDVIČOVÝ PANEĽ S ISOLACIÍ Z MINERÁLNEJ VLNY
- RUUKKI nSPB WEE hr200mm - EI 30-60
PRÍČKA Z TRAPÉZOVÉHO PLECHU

- (H) POŽÁRNÝ HYDRANT - VNÍTRNÉ ODBĚRNÉ MÍSTO
PHP PŘENOSNÝ HASÍČÍ PŘÍSTROJ
P POŽÁRNÍ ŽEBŘÍK, OCELOVÝ POZINKOVANÝ

- 17 ČEDIČOVÉ POTRUBÍ PNEUMATICKÉHO ODVODU POPELOVIN
18 REGULAČNÍ STANICE PLYNU
19 PLYNOVÝ HOŘÁK
22 ŠNEKOVÝ DOPRAVNÍK ZE SILA Č1
23 ŠNEKOVÝ DOPRAVNÍK ZE SILA Č2
24 ŠNEKOVÝ DOPRAVNÍK ZE SILA SORBENTU
25 SILO MFV
26 PODTLAKOVÝ AGREGÁT
27 ŠNEKOVÝ DOPRAVNÍK VYSAVAČ

POZNÁMKY:

NAVHRHOVÉ ZATÍŽENÍ PODLAHY Z POROROŠTŮ - 500kg/m²
VÝŠKA ZÁBRADLÍ NA PODLAŽÍ +38,80 JE NAVRŽENA NA 1,2m
VÝTAHOVOU KABINU ZABEZPEČIT OCHRANNÝM PLETIVEM
DLE VÝKRESOVÉ DOKUMENTACE DODAVATELE.

LEGENDA MÍSTNOSTÍ

Č.M.	NÁZEV MÍSTNOSTI	m ²	s.v. m
8.01	PLOŠINA +38,800	512,95	6,700
8.02	OBSLUŽNÍ PLOŠINY PRO DOPRAVNÍKY	59,22	

K projednání.

 Magistr 1275/13 140 00 Praha 4, Michle	AKCE: MODERNIZACE TEPLÁRNY MLADÁ BOLESLAV DOKUMENTACE PRO VYDÁNÍ STAVEBNÍHO POVOLENÍ		MĚŘÍTKO: 1:100	
	NÁZEV: KOTELNA K 20		POČET AK: 10	
	ZAKÁZKOVÉ ČÍSLO: 0404T21		REVIZE: 0	
	STUPEŇ: DOKUMENTACE DSP		VYPRACOVAL: ING. SERENČKO	
DATUM: 07/2023		KONTROLOVAL A ZODPOVÍDÁ: ING. URBÁNEK	ARCHIVNÍ ČÍSLO: S404T21-DS201-108	LST: