


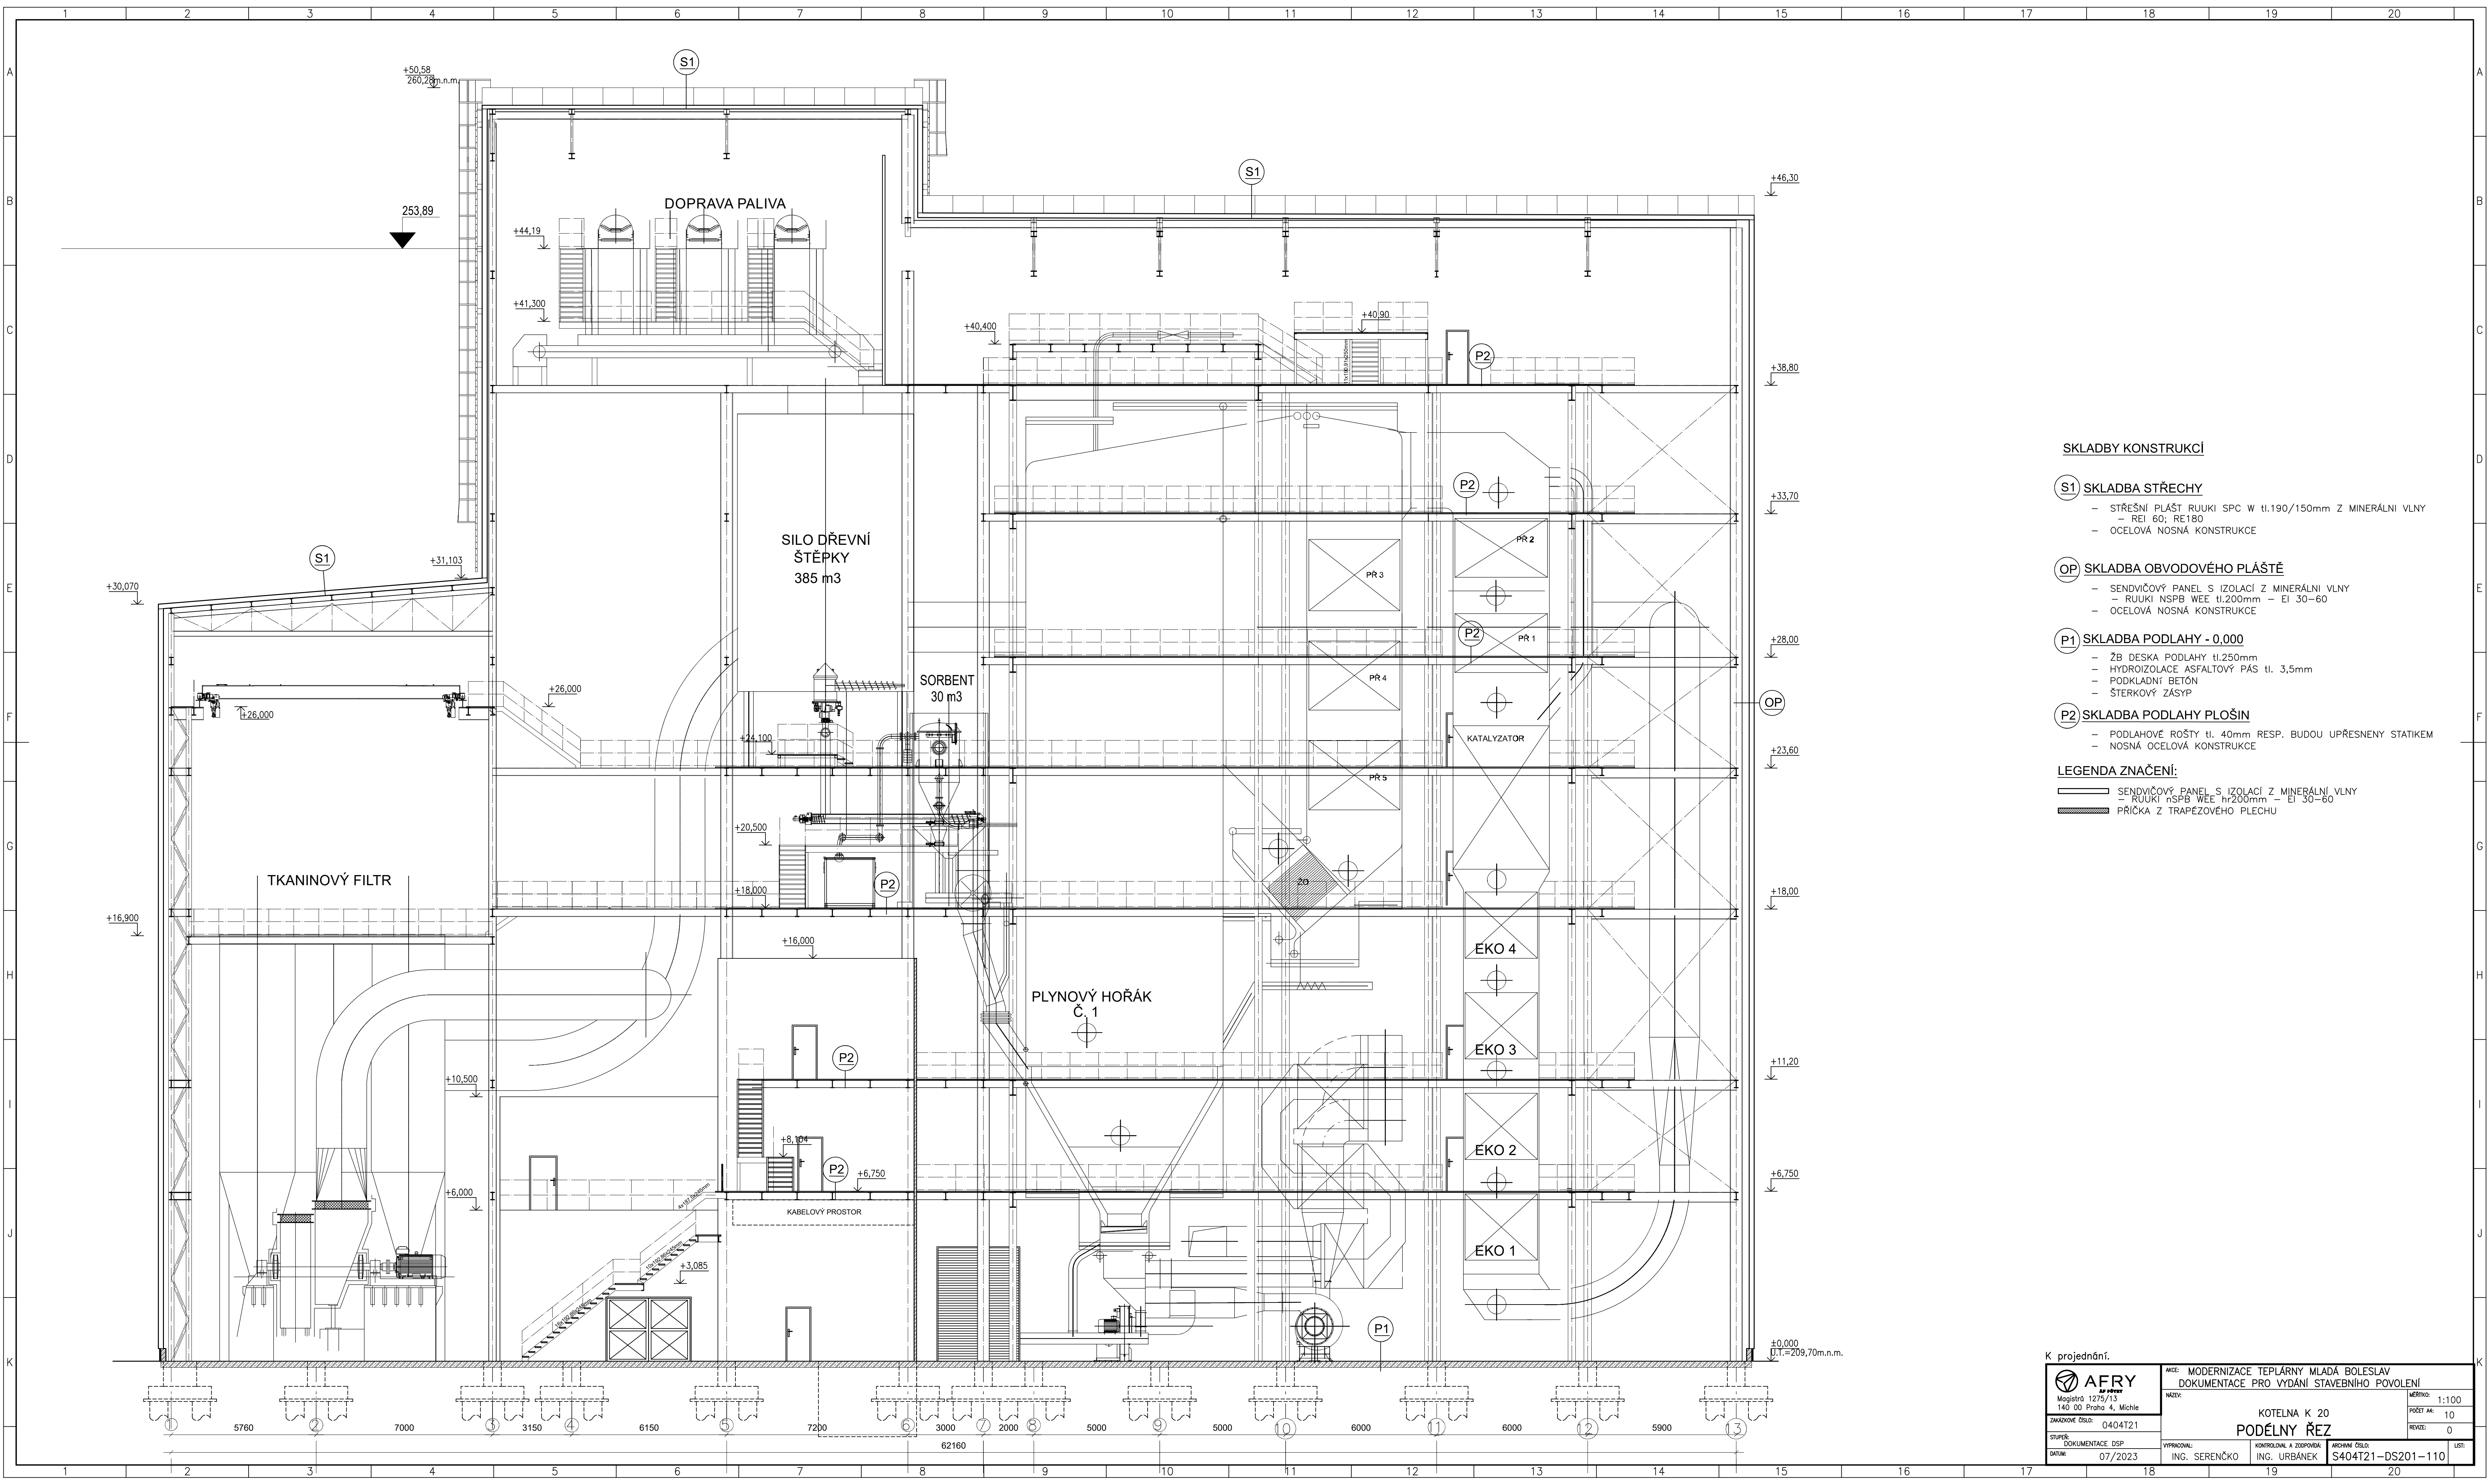

SKLADBY KONSTRUKCI

S1 SKLADBA STŘECHY

- STŘEŠNÍ PLÁŠT RUUKI SPC W tl.190/150mm Z MINERÁLNÍ VLNY
- REI 60; RE180
- OCELOVÁ NOSNÁ KONSTRUKCE

OP SKLADBA OBVODOVÉHO PLÁŠTĚ

- SENDVIČOVÝ PANEĽ S IZOLACÍ Z MINERÁLNÍ VLNY
- RUUKI NSPB WEE tl.200mm - EI 30-60
- OCELOVÁ NOSNÁ KONSTRUKCE

P1 SKLADBA PODLAHY - 0,000

- ŽB DESKA PODLAHY tl.250mm
- HYDROIZOLACE ASFALTOVÝ PÁS tl. 3,5mm
- PODKLADNÍ BETÓN
- ŠTERKOVÝ ZÁSYP

P2 SKLADBA PODLAHY PLOŠIN

- PODLAHOVÉ ROŠTY tl. 40mm RESP. BUDOU UPŘESNĚNY STATIKEM
- NOSNÁ OCELOVÁ KONSTRUKCE

LEGENDA ZNAČENÍ:

- SENDVIČOVÝ PANEĽ S IZOLACÍ Z MINERÁLNÍ VLNY
- RUUKI NSPB WEE hr200mm - EI 30-60
- PRÍČKA Z TRAPEZOVÉHO PLECHU

K projednání.

 AFRY Magistr 1275/13 146 00 Praha 4, Michle	AKCE: MODERNIZACE TEPLÁRNY MLADÁ BOLESLAV DOKUMENTACE PRO VYDÁNÍ STAVEBNÍHO POVOLENÍ		MĚŘITVE: 1:100
	KOTELNA K 20 PODELNÝ ŘEZ		POČET AK: 10
ZNAČKOVÉ ČÍSLO: 0404T21	VYPRACOVÁNÍ: ING. SERENČKO		REVIZE: 0
SKUPINA: DOKUMENTACE DSP	KONTROLOVAL A ZODPOVÍDÁ: ING. URBÁNEK		ARCHIVNÍ ČÍSLO: S404T21-DS201-110
DATA: 07/2023			LIST: 0