


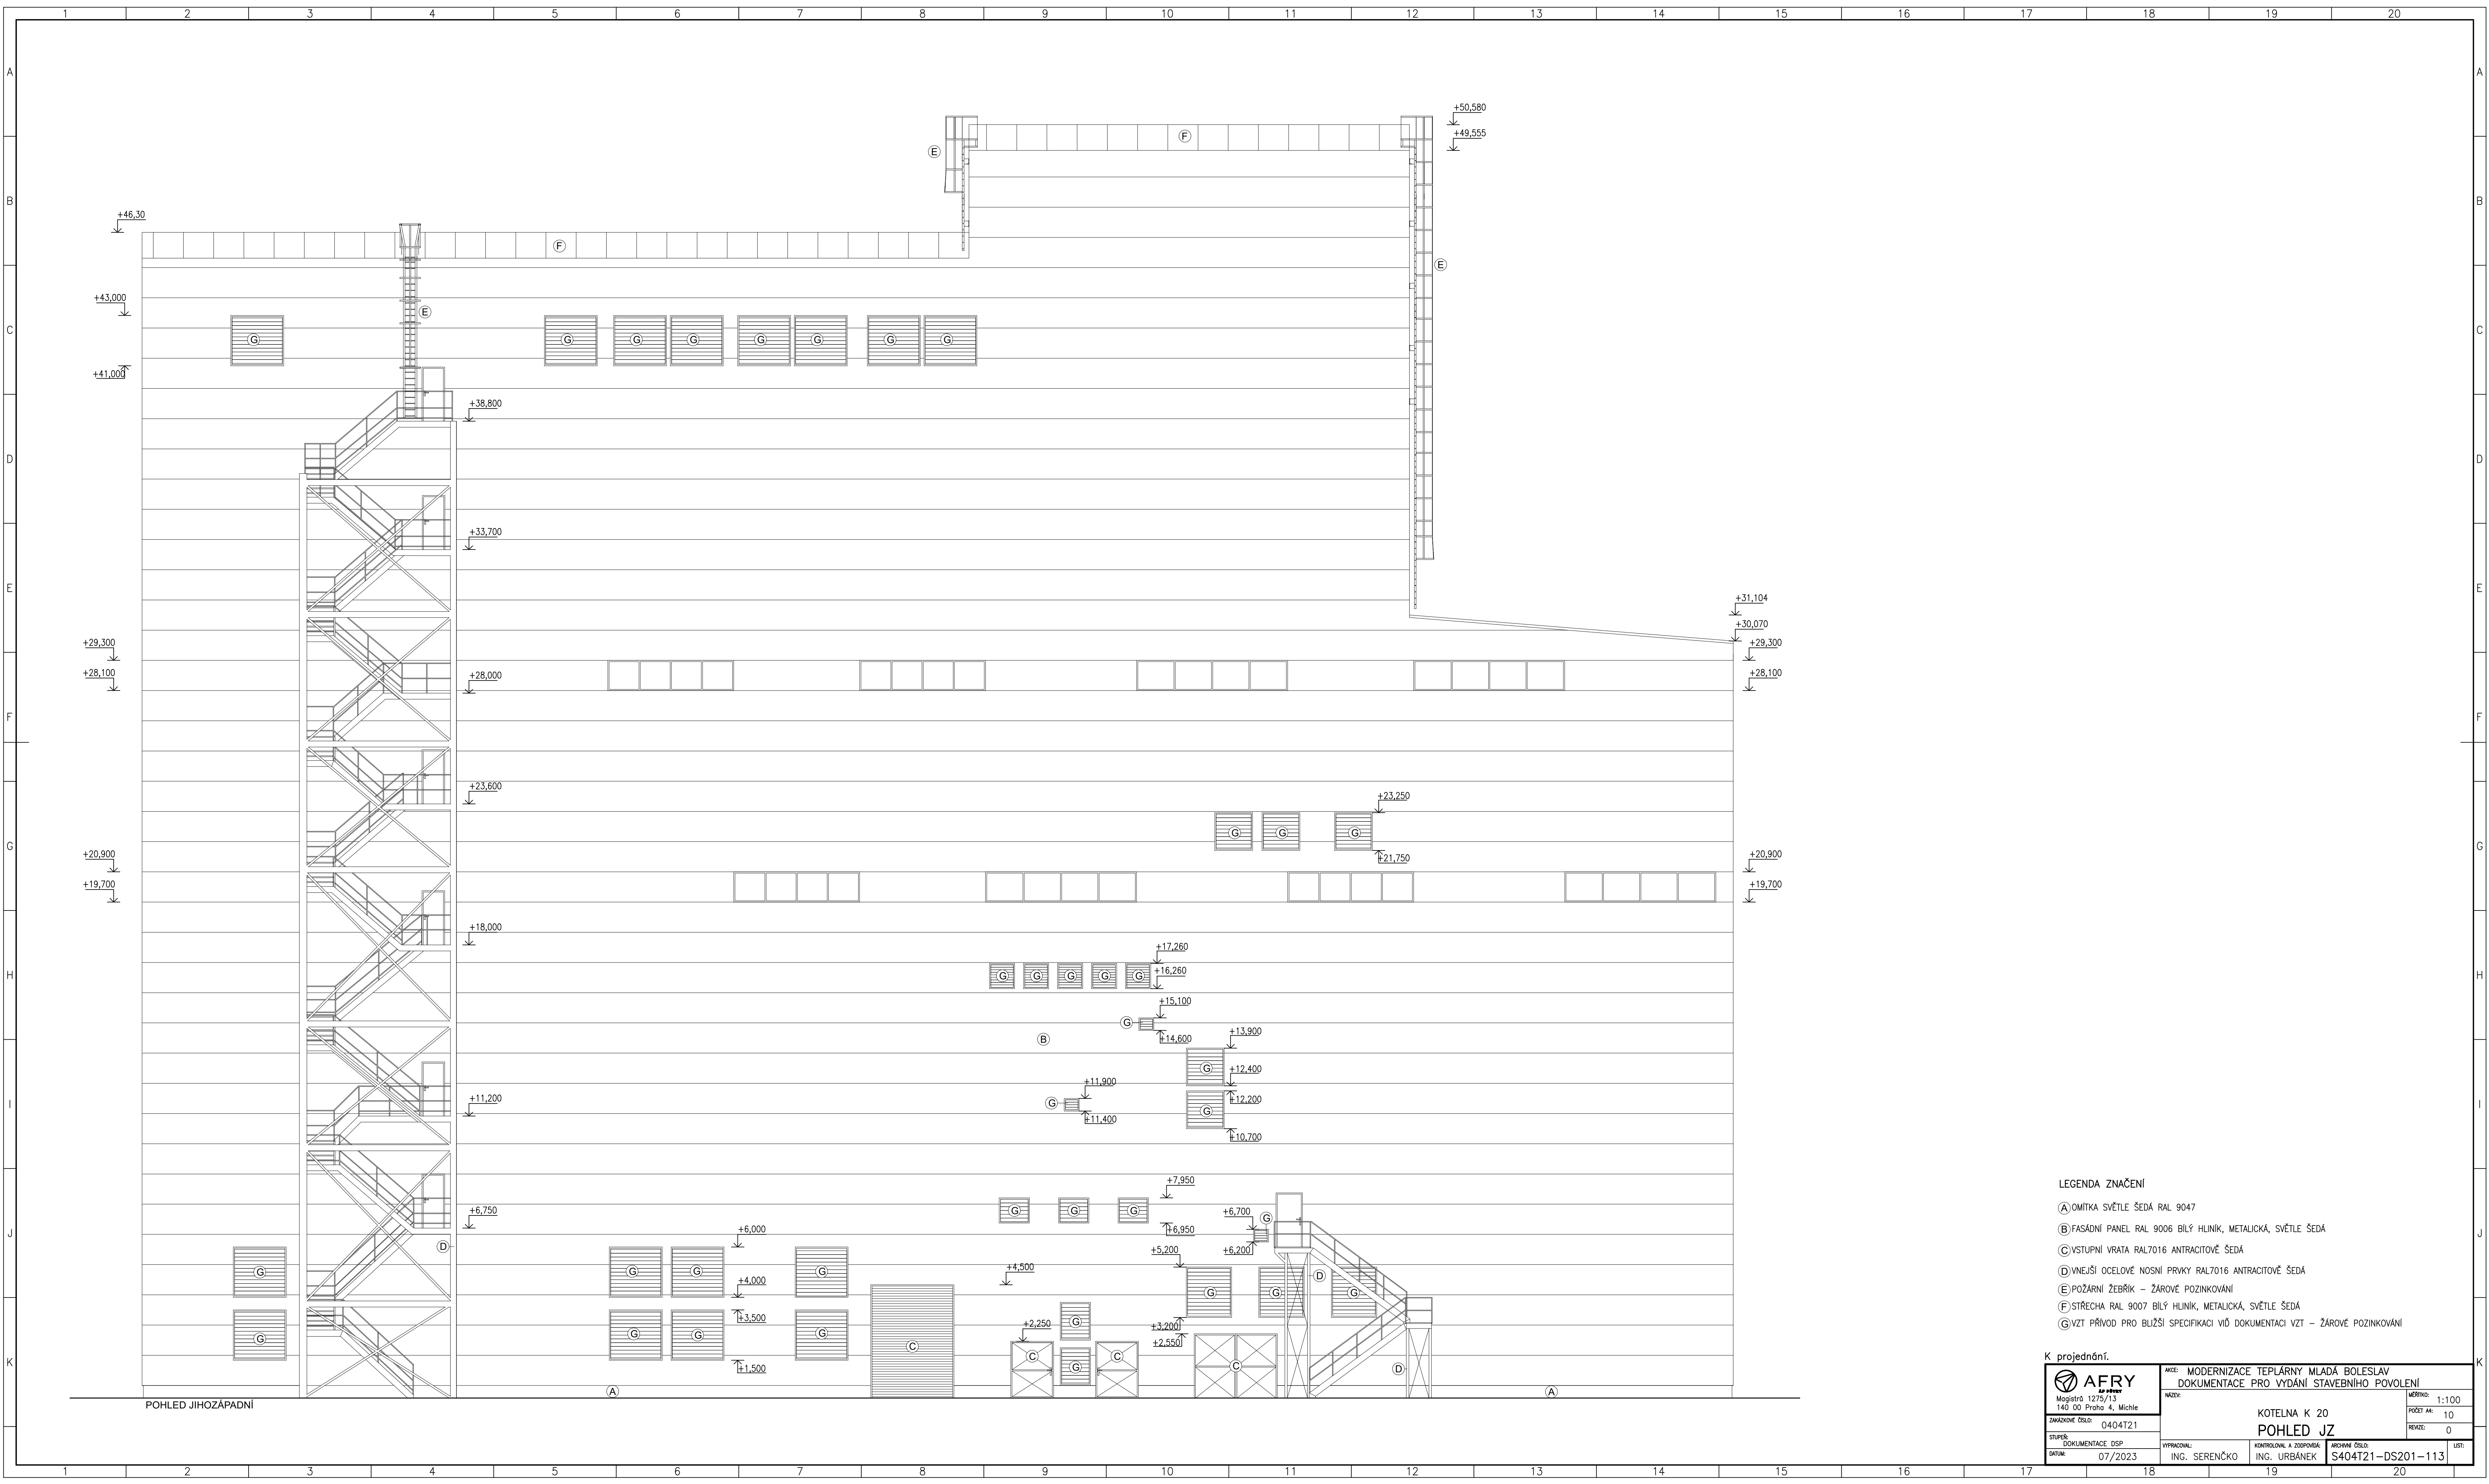

- LEGENDA ZNAČENÍ
- (A) OMITKA SVĚTLE ŠEDÁ RAL 9047
 - (B) FASÁDNÍ PANEL RAL 9006 BILÝ HLINIK, METALICKÁ, SVĚTLÉ ŠEDÁ
 - (C) VSTUPNÍ VRATA RAL7016 ANTRACITOVĚ ŠEDÁ
 - (D) VNĚJŠÍ OCELOVÉ NOSNÍ PRVKY RAL7016 ANTRACITOVĚ ŠEDÁ
 - (E) POŽÁRNÍ ŽEBŘÍK – ŽÁROVĚ POZINKOVÁNÍ
 - (F) STŘECHA RAL 9007 BILÝ HLINIK, METALICKÁ, SVĚTLÉ ŠEDÁ
 - (G) VZT PŘÍVOD PRO BLIŽŠÍ SPECIFIKACI VÍD DOKUMENTACI VZT – ŽÁROVĚ POZINKOVÁNÍ

K projednání.		AKCE: MODERNIZACE TEPLÁRNY MLADÁ BOLESLAV	
ZÁKAZNÍK: Magistrát 1275/13		NÁZEV: DOKUMENTACE PRO VYDÁNÍ STAVEBNÍHO POVOLENÍ	
ZÁKAZNÍKOVÉ ČÍSLO: 0404T21		MĚŘÍTKO: 1:100	
STUPNĚ: DOKUMENTACE DSP		POČET AK: 10	
DATA: 07/2023		REVIZE: 0	
VYPRACOVAL: ING. SERENČKO		KONTROLOVAL A ZODPOVÍDÁ: ING. URBÁNEK	
		ARCHIVNÍ ČÍSLO: S404T21-DS201-113	
		LIS: 0	