


OK - Půdorys +6,750
1:100

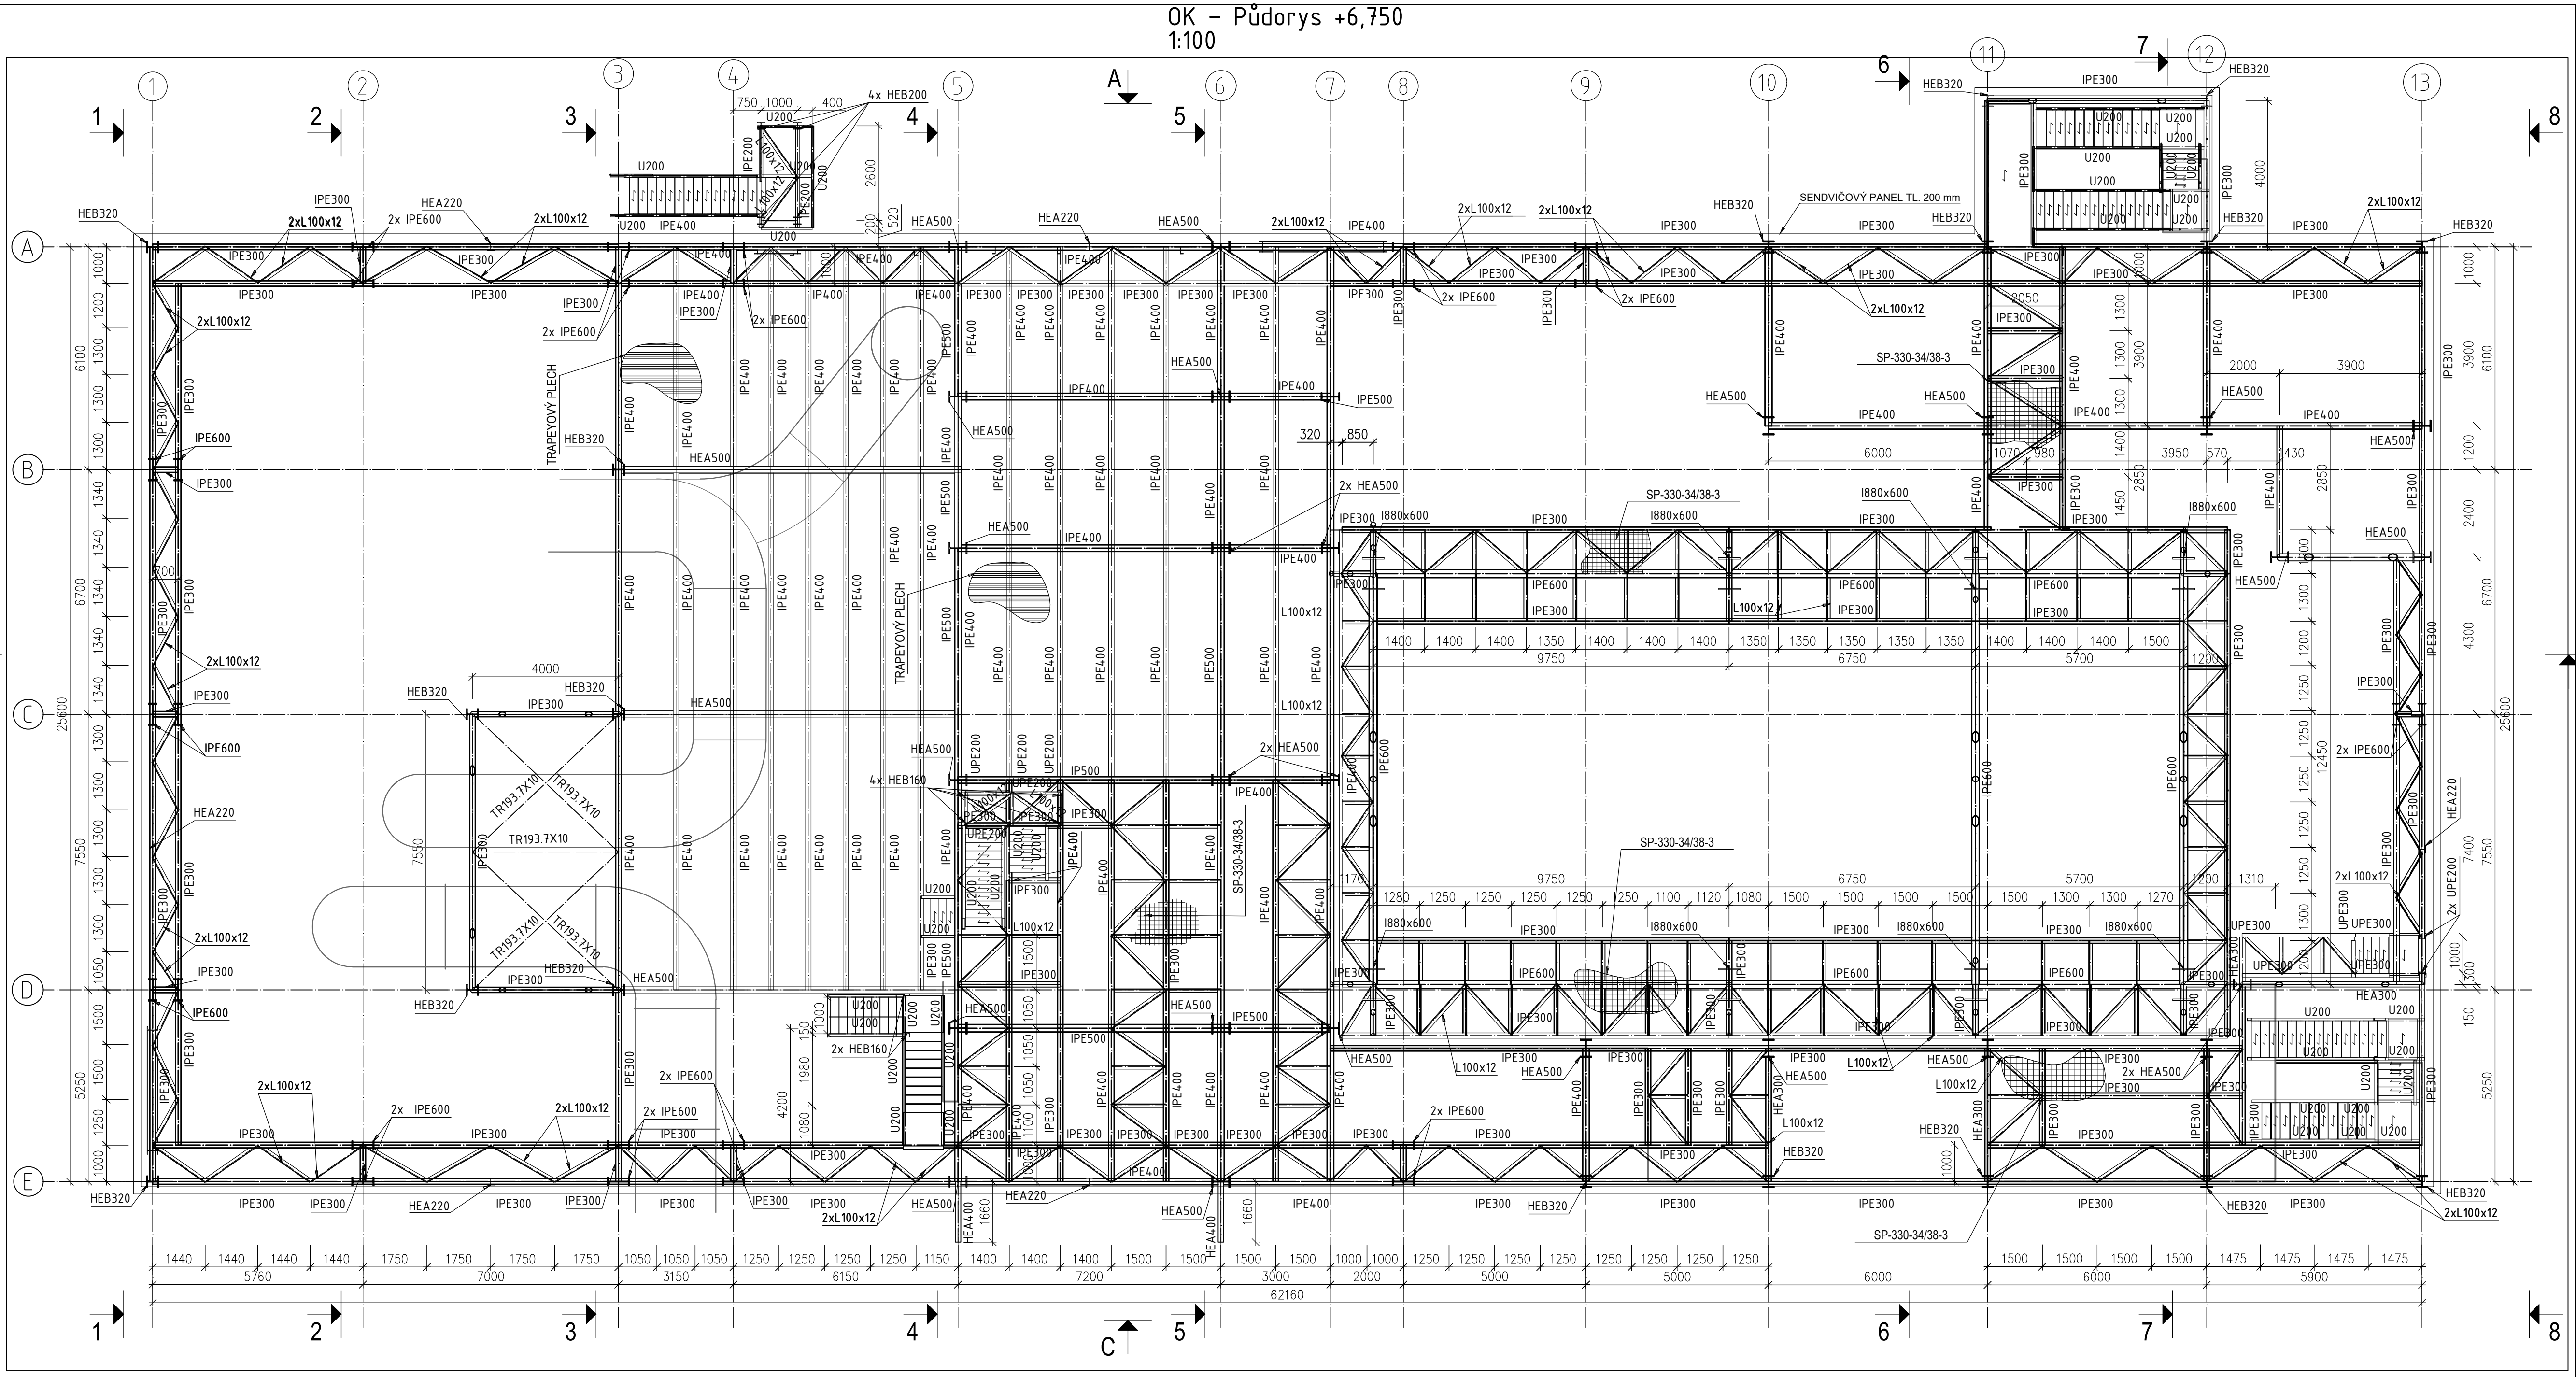

POZNÁMKY:

- PROVÁDĚCÍ FIRMA JE POVINNÁ UPOZORNIT NA KAŽDOU NESROVNATELNOST MEZI VÝKRESEM, STAVEBNÍMI VÝKRESY A VÝKRESY ZÚČASTNĚNÝCH PROFESÍ NEBO SE SKUTEČNÝM STAVEM NA STAVBĚ A OZNAMIT TOTO PROJEKTANTOVI.
- TENTO VÝKRES JE NEDÍLOU SOUČÁSTÍ STAVEBNÍHO PROJEKTU.
- TENTO VÝKRES NENAHRADZUJE DÍLENSKOU DOKUMENTACI.
- VEŠKERÉ PRVKY OCELOVÉ KONSTRUKCE MUSÍ BÝT OPATŘENY ANTIKOROZNÍM NÁTĚREM.

OCEL:

NOSNÉ KONSTRUKCE
KONSTRUKCE ZÁBRADLÍ
POROROŠTY
TRAPÉZOVÉ PLECHY
ŠROUBY
TRÍDA PROVEDENÍ

S355JR
S235JR
S235JR
S320GD
10.9
EXC3 DLE ČSN EN 1090-2

PŘEDPOKLÁDANÁ HMOTNOST OCELOVÝCH KONSTRUKCÍ: 1523167 kg

K PROJEDNÁNÍ

PROJEKTANT: CONTRUSS STRUCTURAL ENGINEERING s.r.o.		Contruss engineering s.r.o., Jankovcova 938, 170 00 Praha 7 tel.: +420 775 400 775 contruss.cz, kolpasky@contruss.cz	
AFRY Magistr 1275/13 140 00 Praha 4, Michle		ARCE: MODERNIZACE TEPLÁRNY MLADÁ BOLESLAV DOKUMENTACE PRO VYDÁNÍ STAVEBNÍHO POVOLENÍ NÁZEV: KONCEPČNÍ SCHÉMA SO 201 KOTELNA K20 OK - Půdorys +6,750	
ZAMÁVKOVÉ ČÍSLO: 0404T21		MĚŘITKO: 1:100 POČET A4: 10x A4 REVIZE: a	
STUPEŇ: DOKUMENTACE DSP	VYPRACOVANÝ: ING. A.Treťjakov	KONTROLOVANÝ A ZODPOVÍDÁNÝ: ING. F. Doškál	ARCHIVNÍ ČÍSLO: S404T21-DS201-207
DATUM: 28.04.23			LIST: 1