


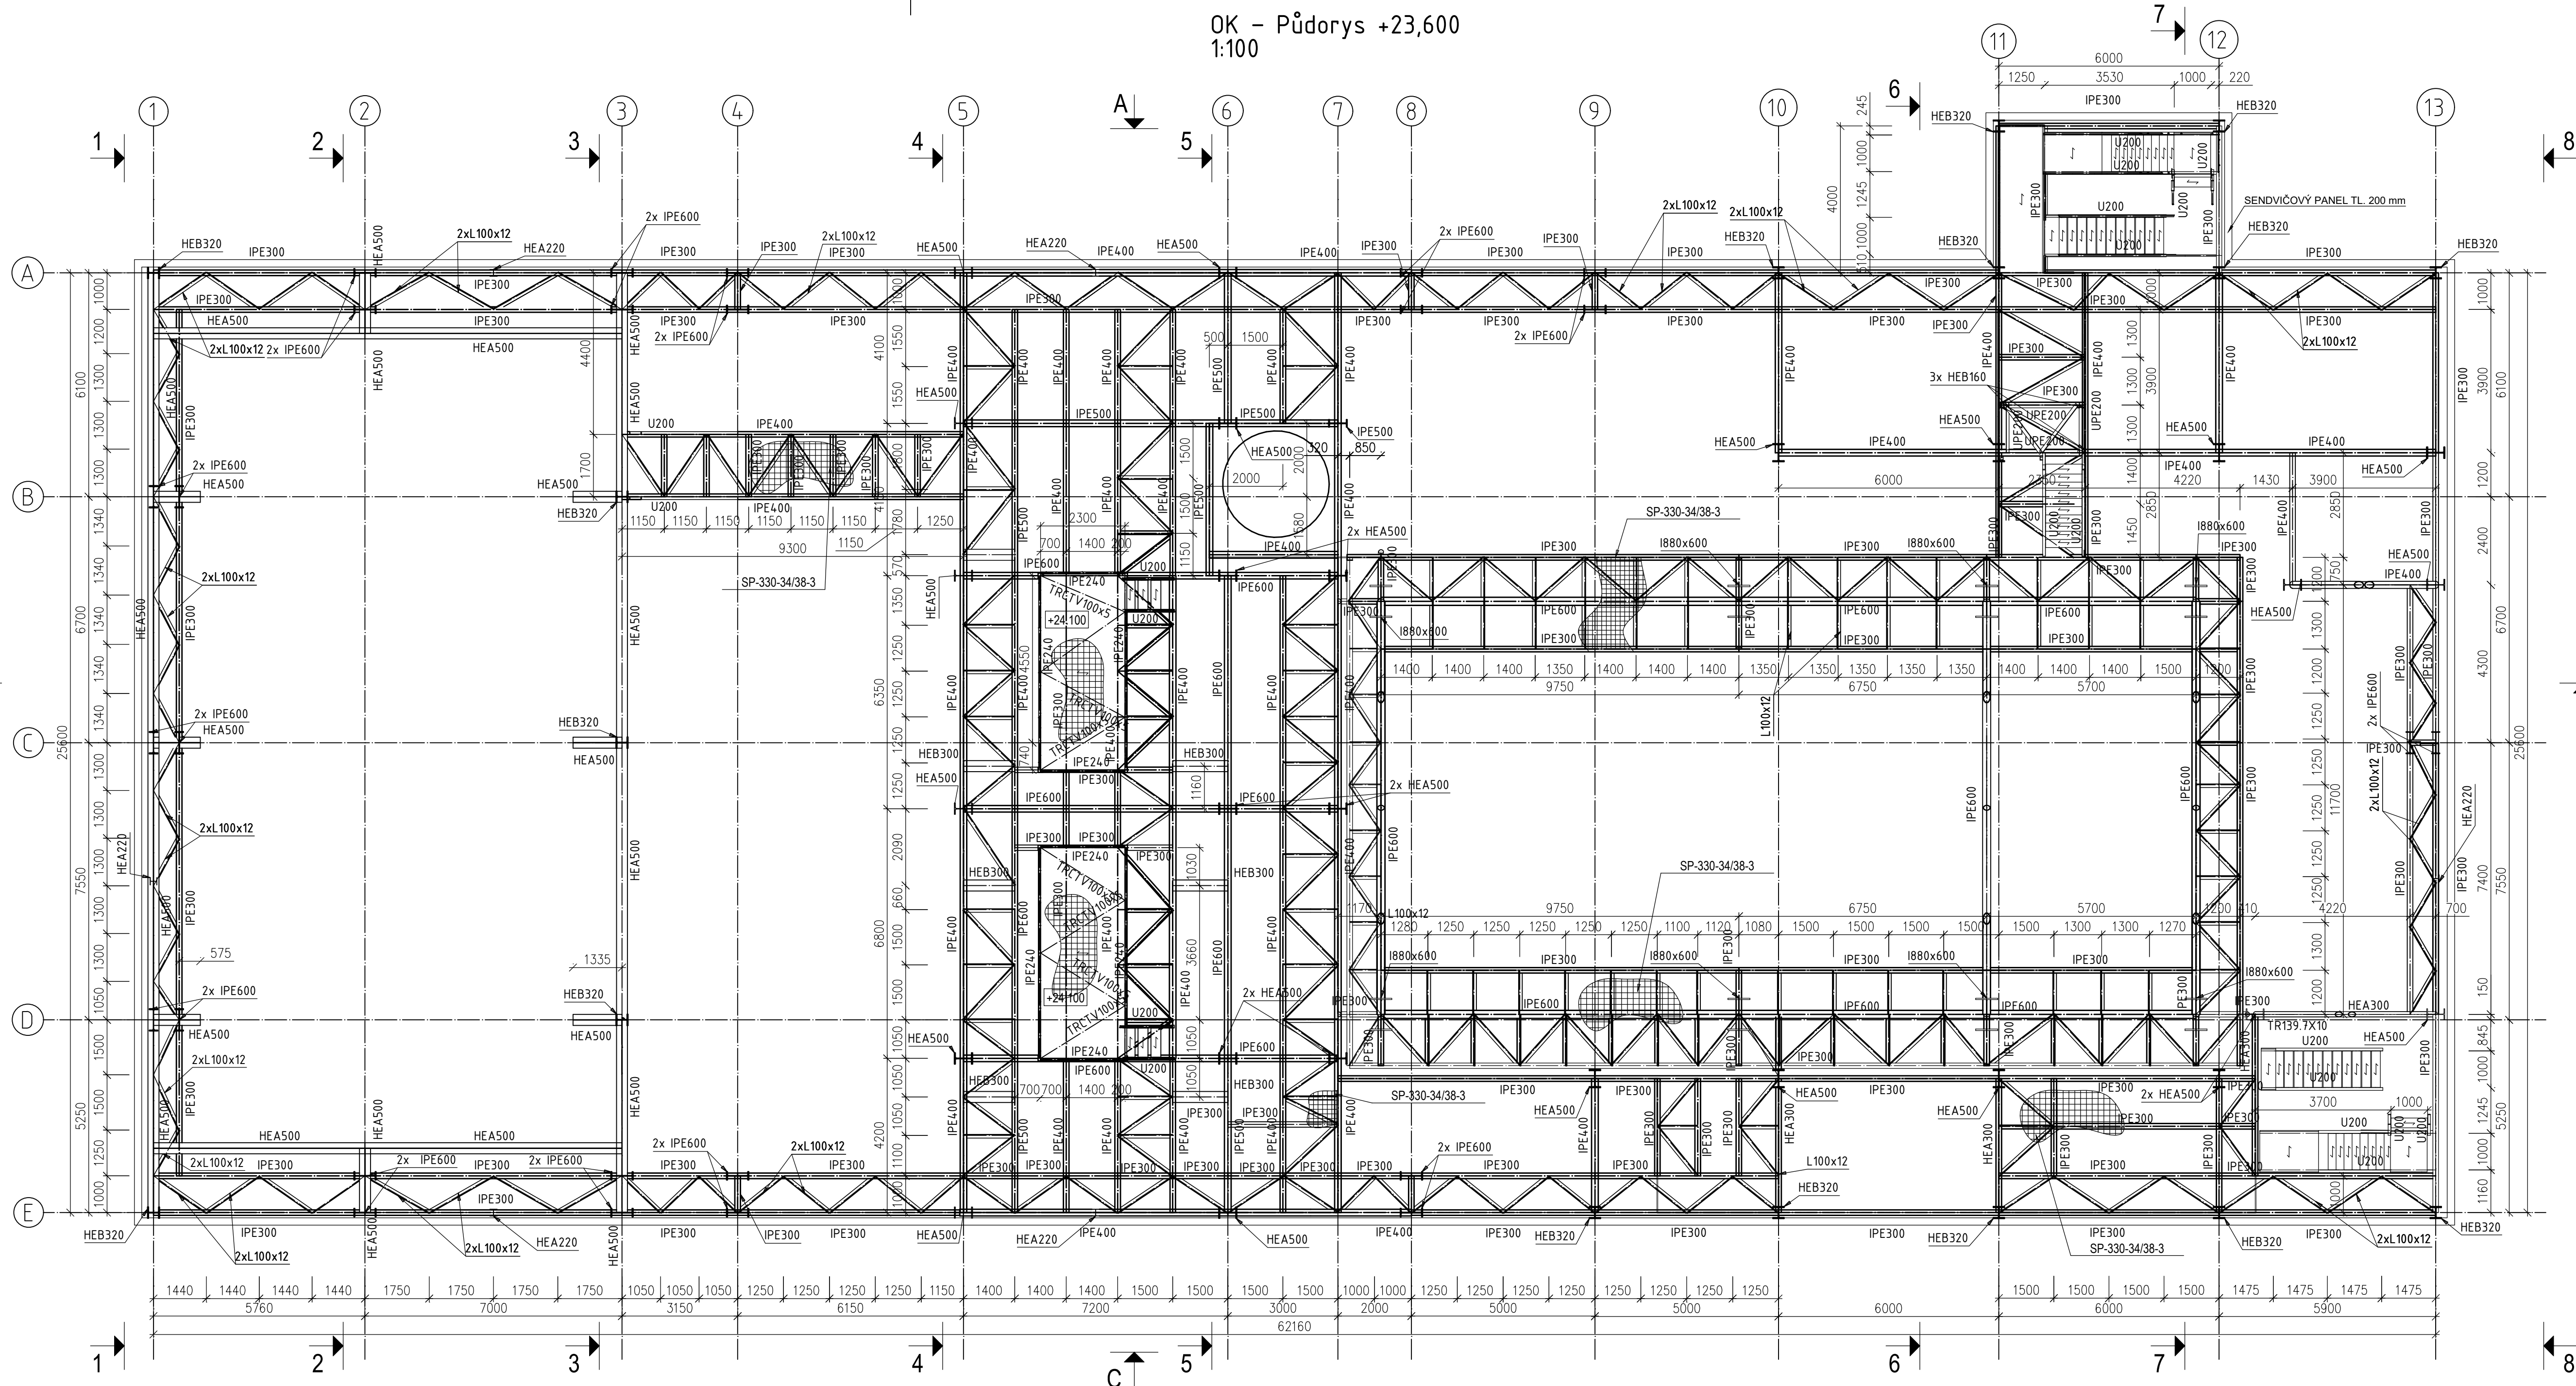

POZNÁMKY:

1. PROVÁDČÍ FIRMA JE POVINNÁ UPOZORNIT NA KAŽDOU NESROVNATELNOST MEZI VÝKRESEM, STAVEBNÍMI VÝKRESY A VÝKRESY ZÚČASTNĚNÝCH PROFESÍ NEBO SE SKUTEČNÝM STAVEM NA STAVBĚ A OZNÁMIT TOTO PROJEKTANTOVI.
2. TENTO VÝKRES JE NEDÍLOU SOUČÁSTÍ STAVEBNÍHO PROJEKTU.
3. TENTO VÝKRES NENAHRAŽUJE DÍLENSKOU DOKUMENTACI.
4. VEŠKERÉ PRVKY OCELOVÉ KONSTRUKCE MUSÍ BÝT OPATŘENY ANTIKOROZÍM NÁTĚREM.

OCEL:

NOSNÉ KONSTRUKCE
KONSTRUKCE ZÁBRADLÍ
POROROŠTY
TRAPÉZOVÉ PLECHY
ŠROUBY
TRÍDA PROVEDENÍ

S355JR
S235JR
S235JR
S320GD
10.9
EXC3 DLE ČSN EN 1090-2

PŘEDPOKLÁDANÁ HMOTNOST OCELOVÝCH KONSTRUKCÍ: 1523167 kg

K PROJEDNÁNÍ

PROJEKTANT:  STRUCTURAL ENGINEERING s.r.o.		Contruss engineering s.r.o., Jankovcova 938, 170 00 Praha 7 tel.: +420 775 400 775 contruss.cz, kolpasky@contruss.cz	
 AFRY as v.o.v. Magistři 1275/13 140 00 Praha 4, Michle		ANO: MODERNIZACE TEPLÁRNY MLADÁ BOLESLAV DOKUMENTACE PRO VYDÁNÍ STAVEBNÍHO POVOLENÍ	
ZAKAZOVATEL ČÍSLO: 0404T21		NÁZEV: KONCEPČNÍ SYSTÉMA SO 201 KOTELNA K20 OK – Půdorys +23,600	
STUPEŇ: DOKUMENTACE DSP		MĚŘITKO: 1:100 POČET A4: 7x44 REVIZE: a	
DATUM: 28.04.23		VYPRACOVAL: ING. A.Třetjakov	KONTROLOVAL A ZODPOVÍDÁ: ING. F. Doškář
		ARCHIVNÍ ČÍSLO: S404T21-DS201-210	LIST: