




OK - Půdorys +38,800
1:100

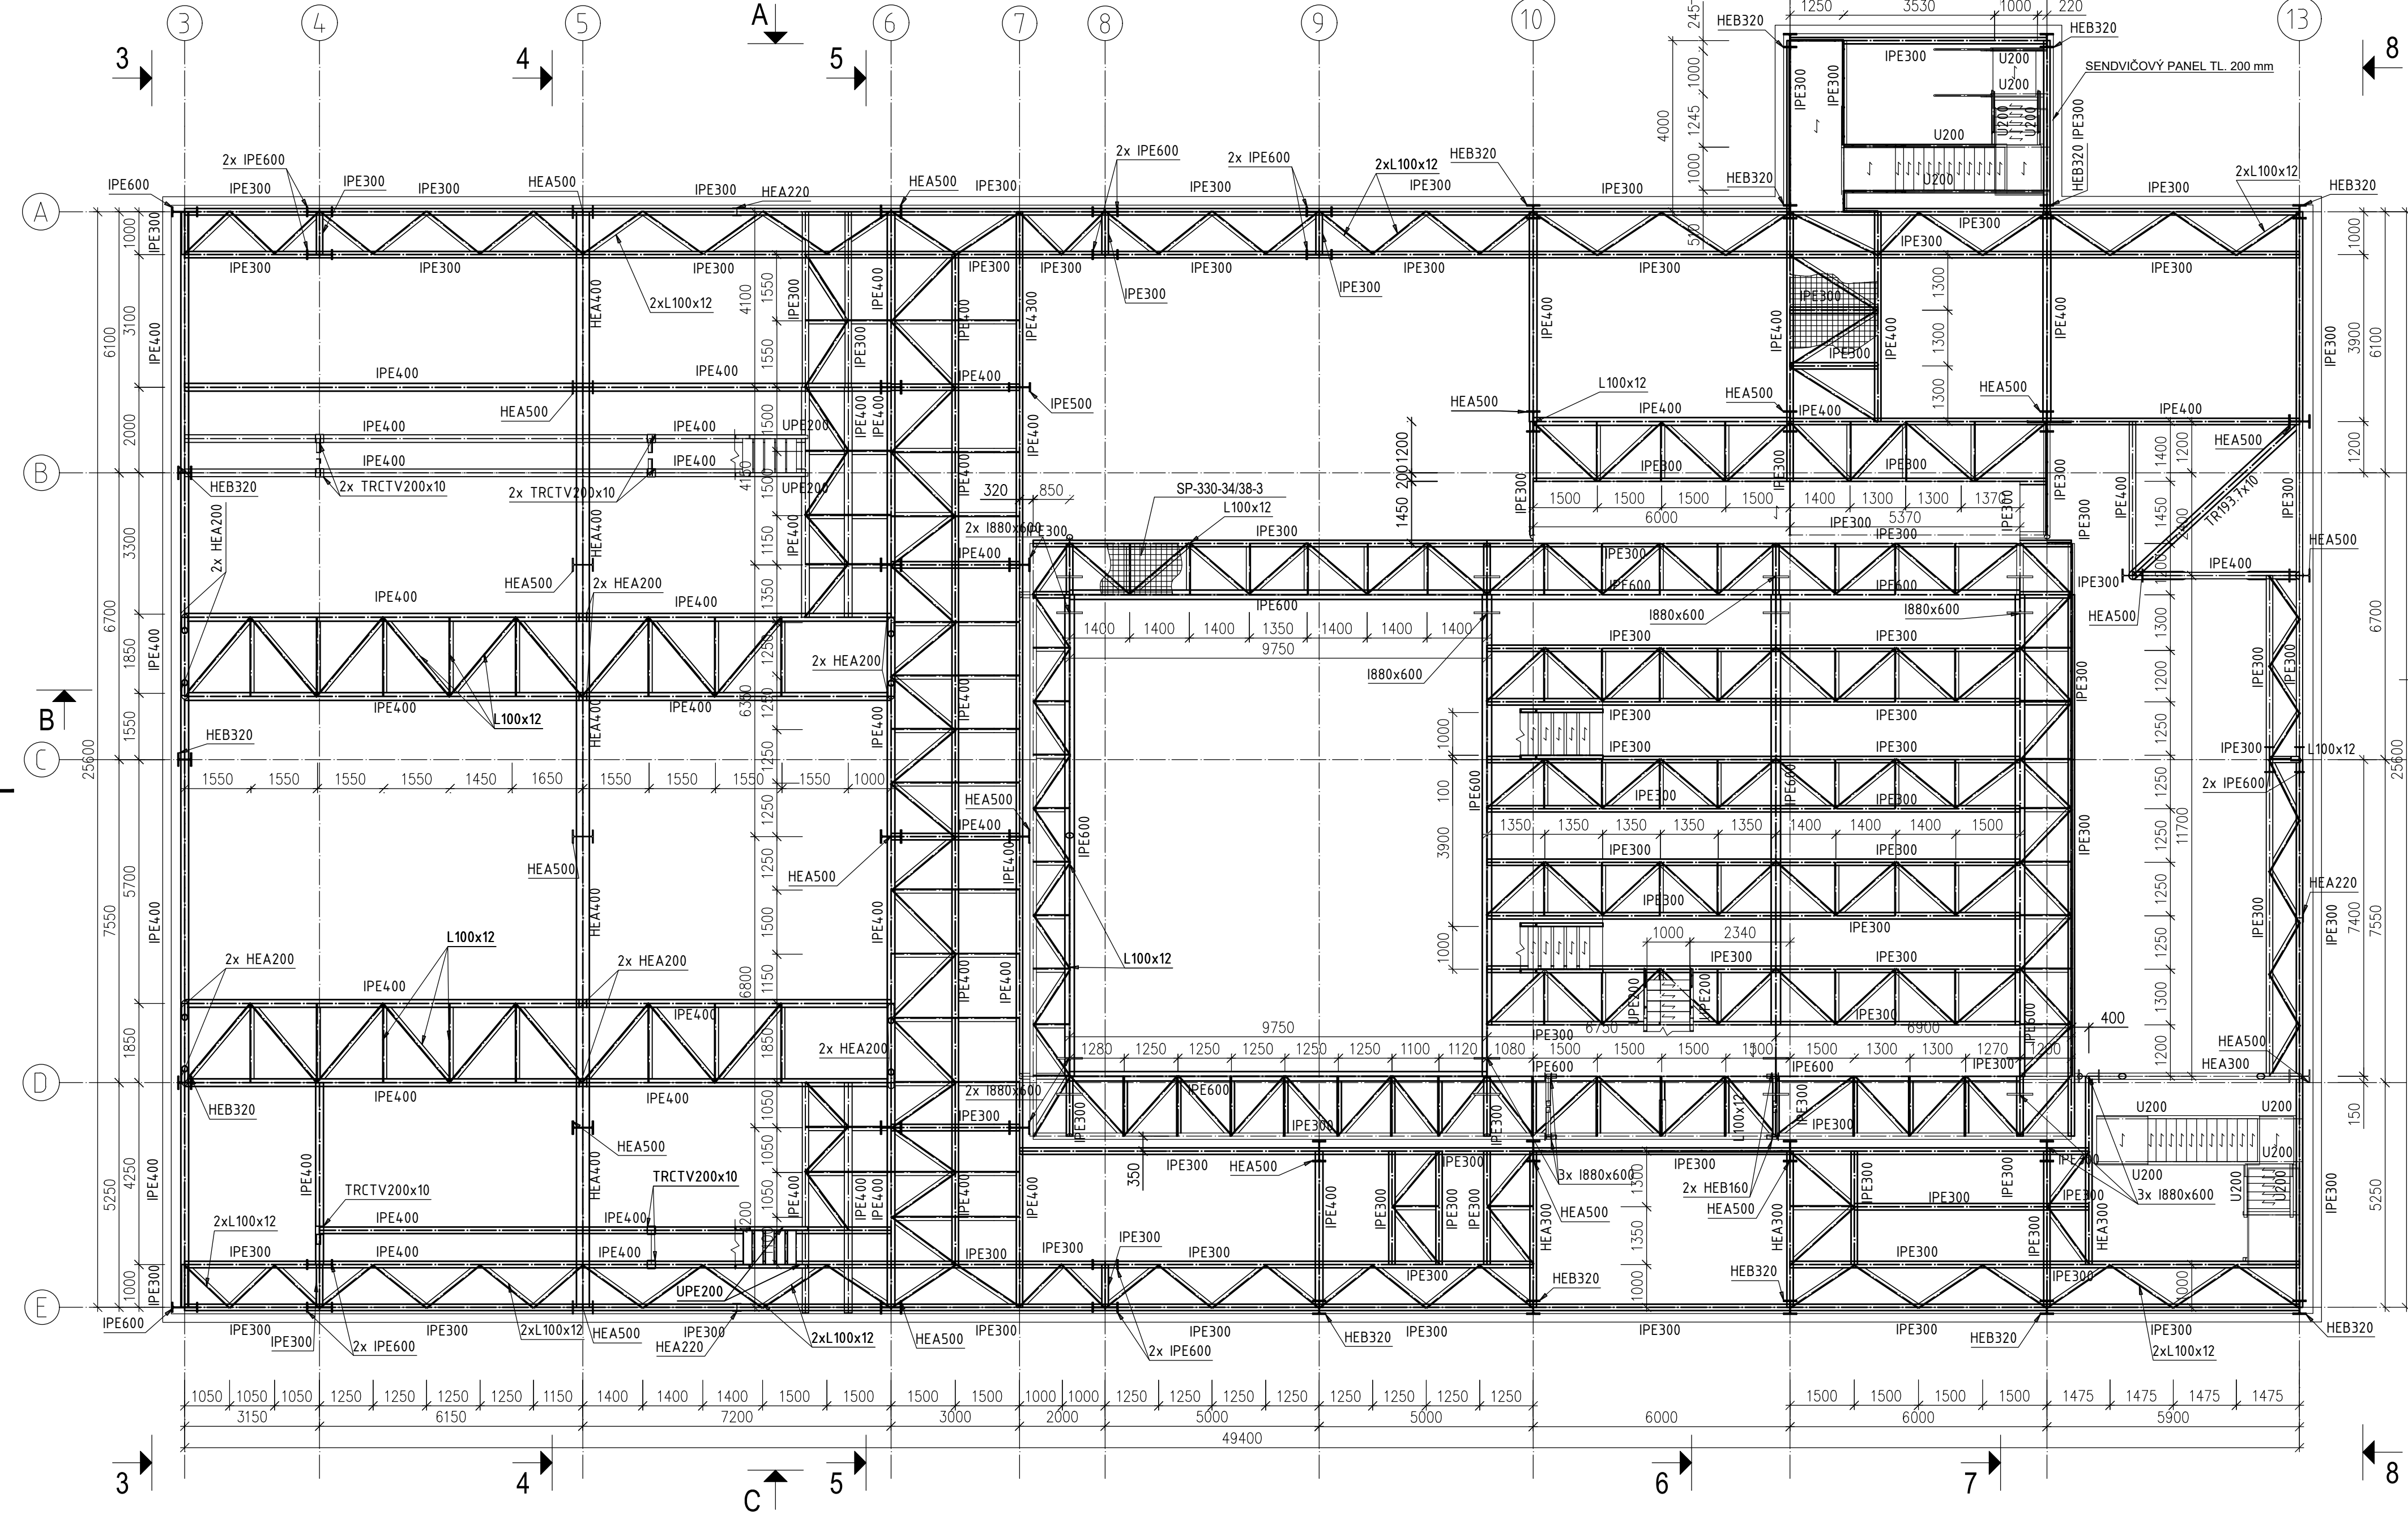


Půdorys +40,400
1:100

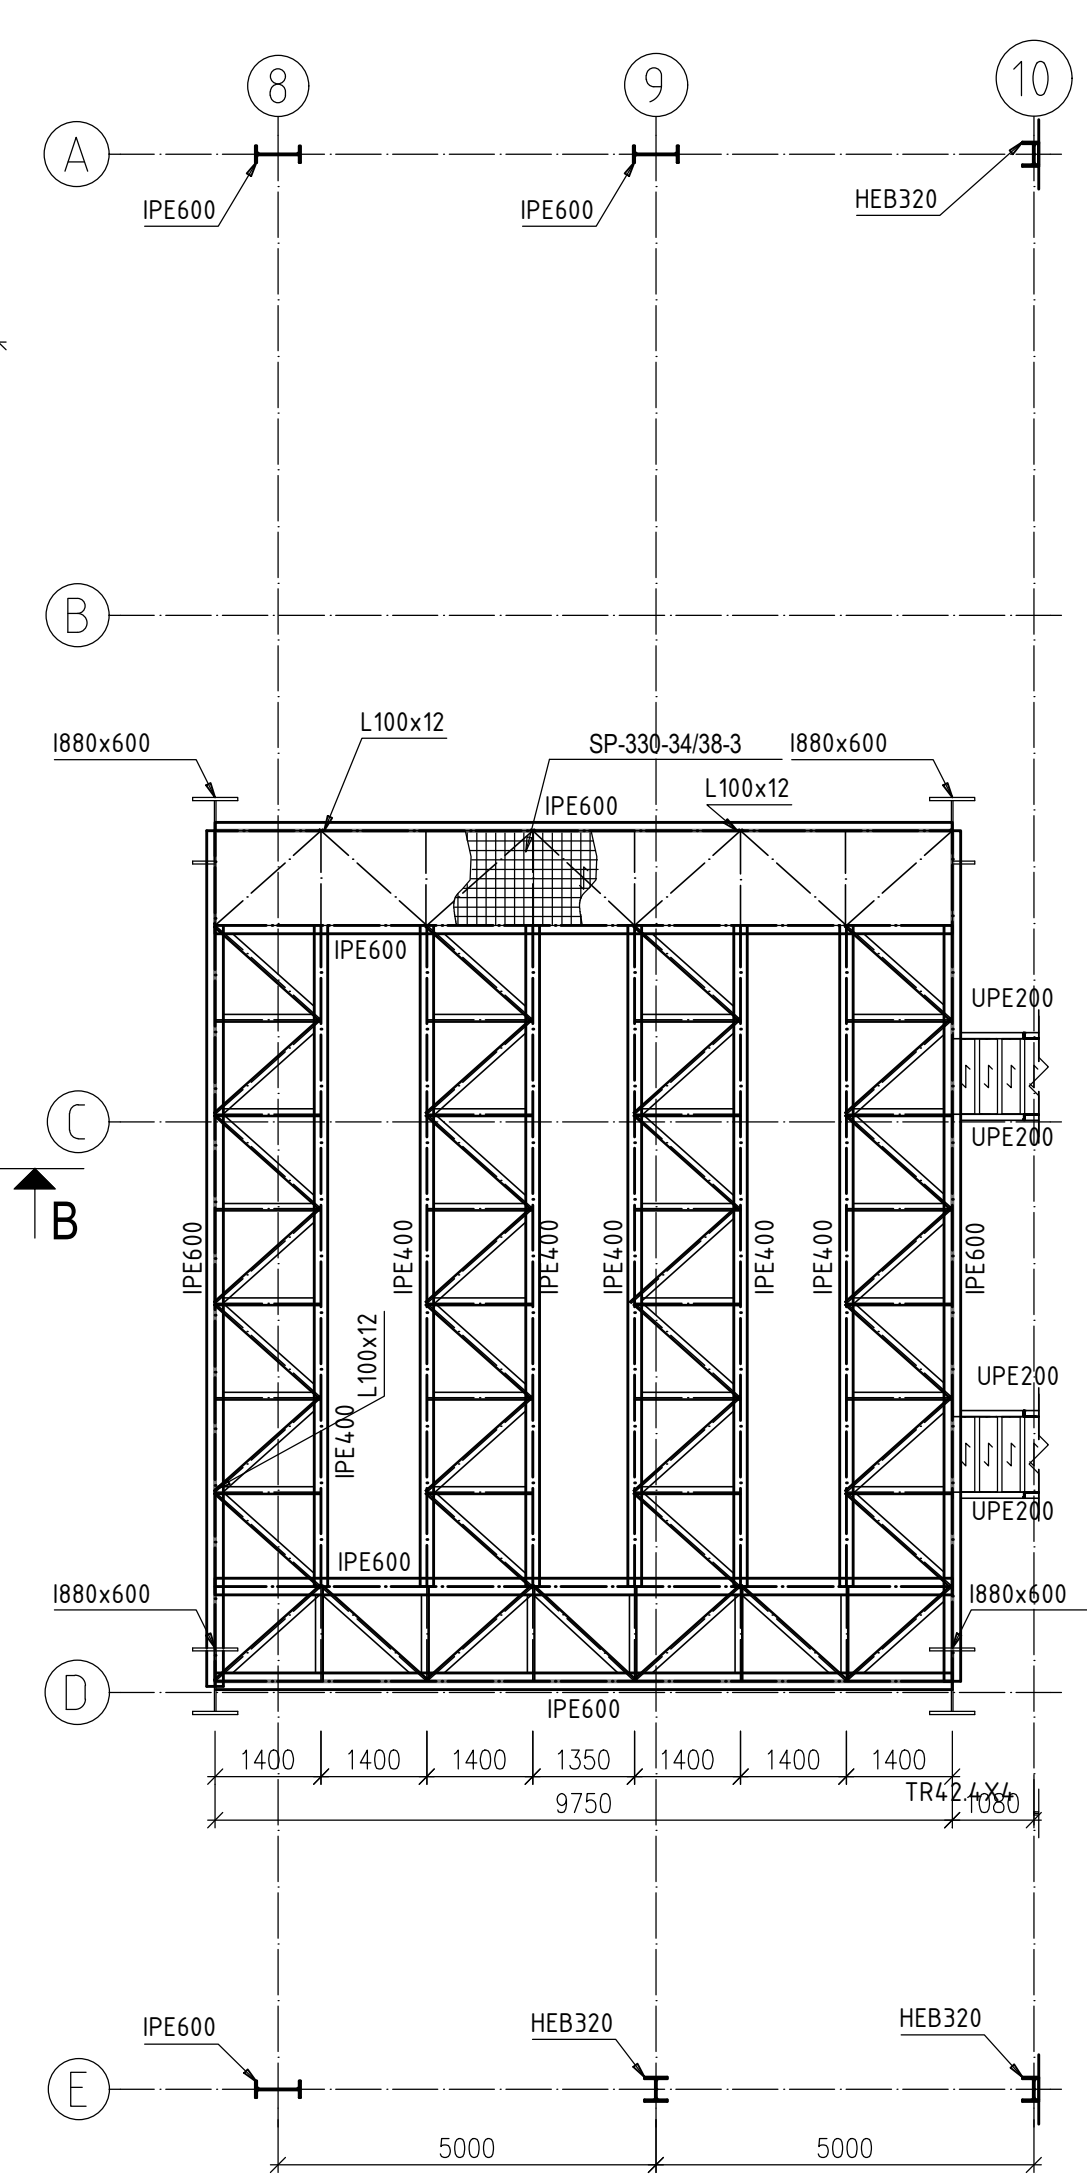

Půdorys +40,900
1:100

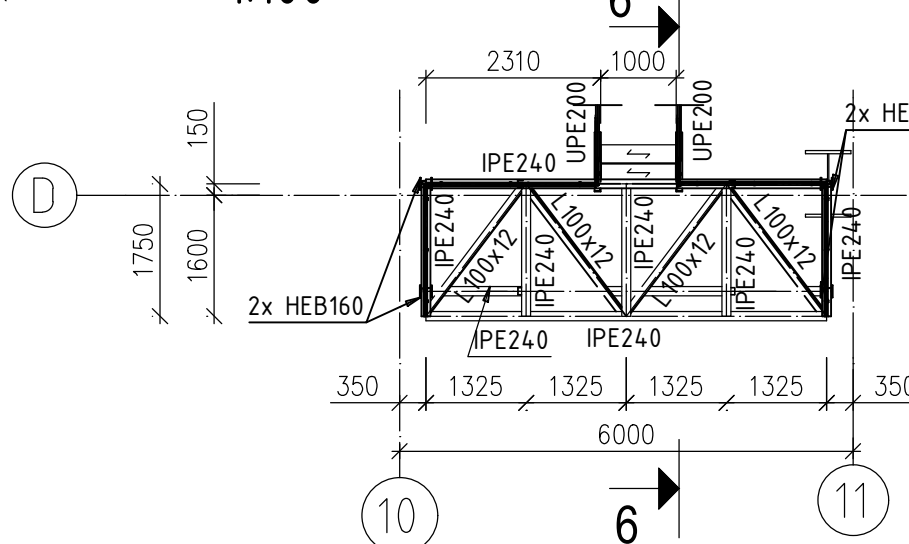

OK - Půdorys +44,190
1:100

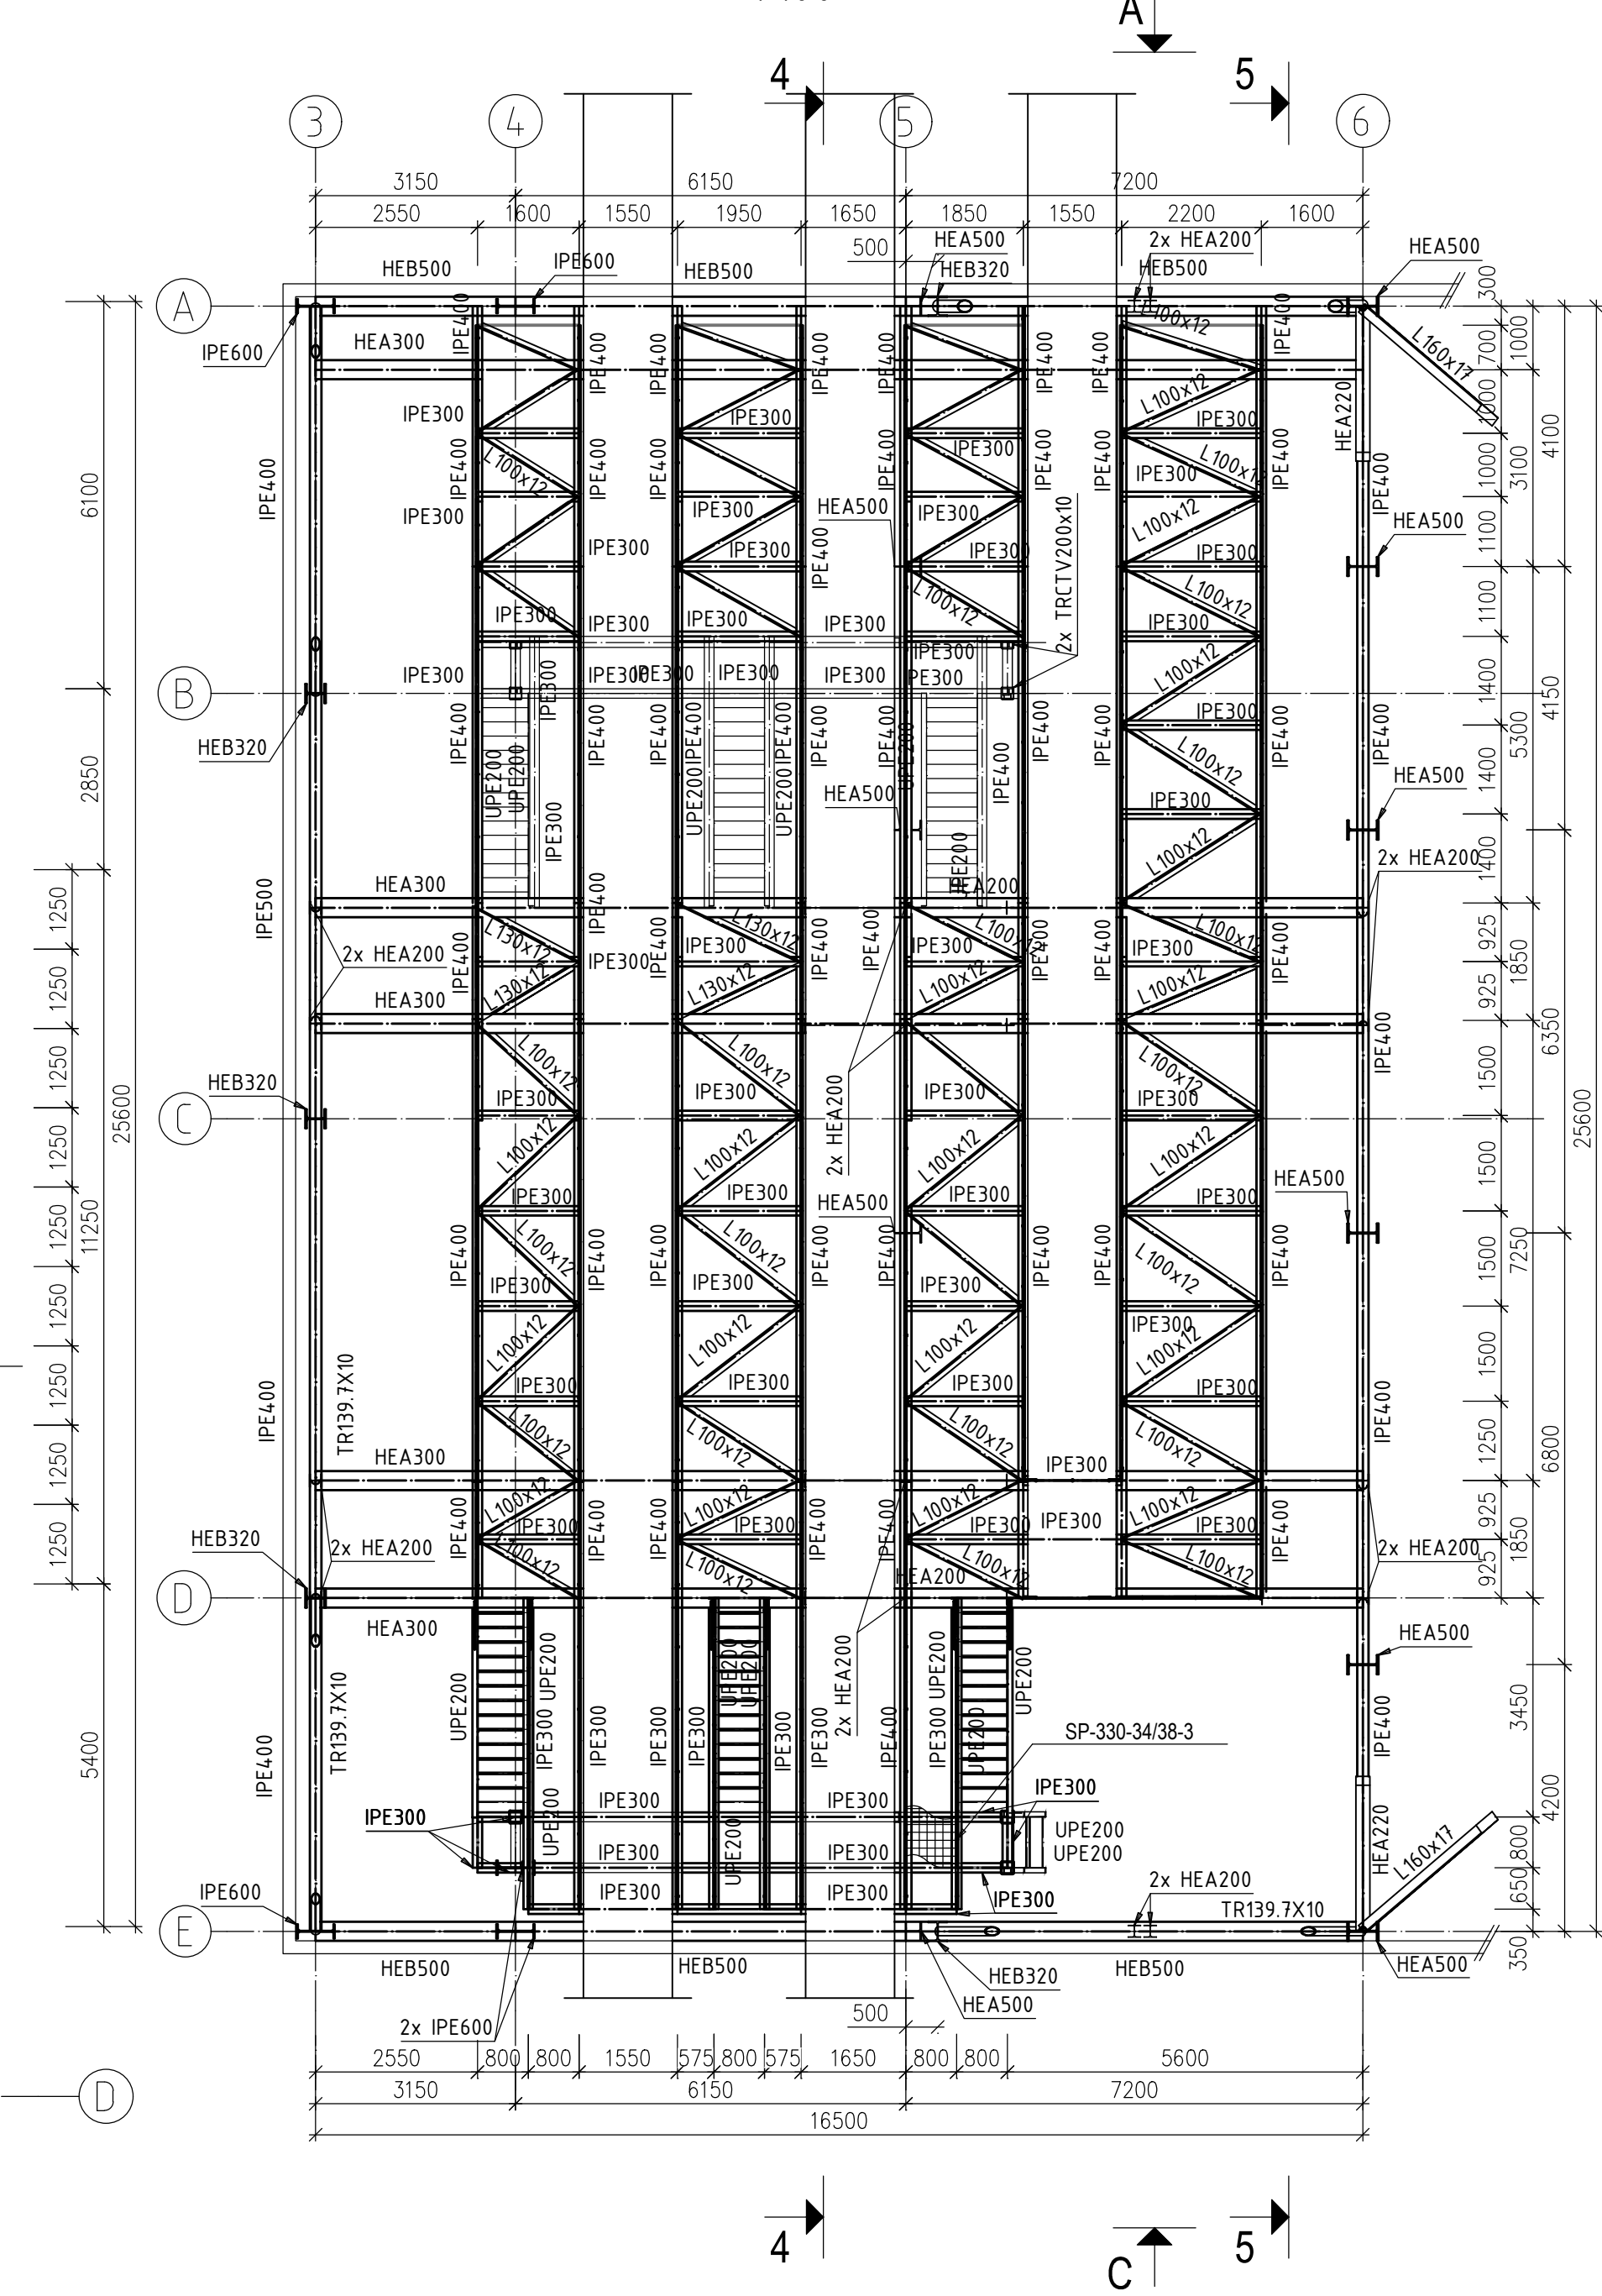

POZNÁMKY:

1. PROVÁDEČÍ FIRMA JE POVINNÁ UPOZORNIT NA KAŽDOU NESROVNALOST MEZI VÝKRESEM, STAVEBNÍMI VÝKRESY A VÝKRESY ŽUČASTNĚNÝCH PROFESÍ NEBO SE SKUTEČNÝM STAVEM NA STAVBĚ A OZNÁMIT TOTO PROJEKTANTOVI.
2. TENTO VÝKRES JE NEDÍLNOU SOUČÁSTÍ STAVEBNÍHO PROJEKTU.
3. TENTO VÝKRES NENAHRAŽUJE DÍLENSKOU DOKUMENTACI.
4. VEŠKERÉ PRVKY OCELOVÉ KONSTRUKCE MUSÍ BÝT OPATŘENY ANTIKOROZNÍM NÁTĚREM.

OCEL:

NOSNÉ KONSTRUKCE	S355JR
KONSTRUKCE ZÁBRADLÍ	S235JR
POROROŠTY	S235JR
TRAPÉZOVÉ PLECHY	S320GD
ŠROUBY	10.9
TRÍDA PŘEDVEDENÍ	EXC3 DLE ČSN EN 1090-2

PŘEDPOKLÁDANÁ HMOTNOST OCELOVÝCH KONSTRUKCÍ: 1523167 kg

K PROJEDNÁNÍ

PROJEKTANT: CONTRUSS INŽENÝRSKÁ FIRMA, s.r.o.		Contruss engineering s.r.o., Jankovcova 938, 170 00 Praha 7 tel.: +420 775 400 775 contruss.cz, kolpasky@contruss.cz	
AKCE: MODERNIZACE TEPLÁRNY MLADÁ BOLESLAV DOKUMENTACE PRO VYDÁNÍ STAVEBNÍHO POVOLENÍ		NÁZEV: KONCEPČNÍ SCHÉMA SO 201 KOTELNA K20	
MĚRITKA: 1:100 POČET A4: 8x44		REVIZE: a	
ZNAČKOVÉ ČÍSLO: 0404121		OK - Půdorys +38,800, +40,400, +40,900, +43,800	
STUPEŇ: DOKUMENTACE DSP		VYPRACOVAN: ING. A.Trejškov	
DATUM: 28.04.23		KONTROLOVAN A ZODPOVĚD: ING. F. Doškál	
		ARCHIVNÍ ČÍSLO: S404T21-DS201-213	
		LST:	