


OK – Řez 8-8
1:100

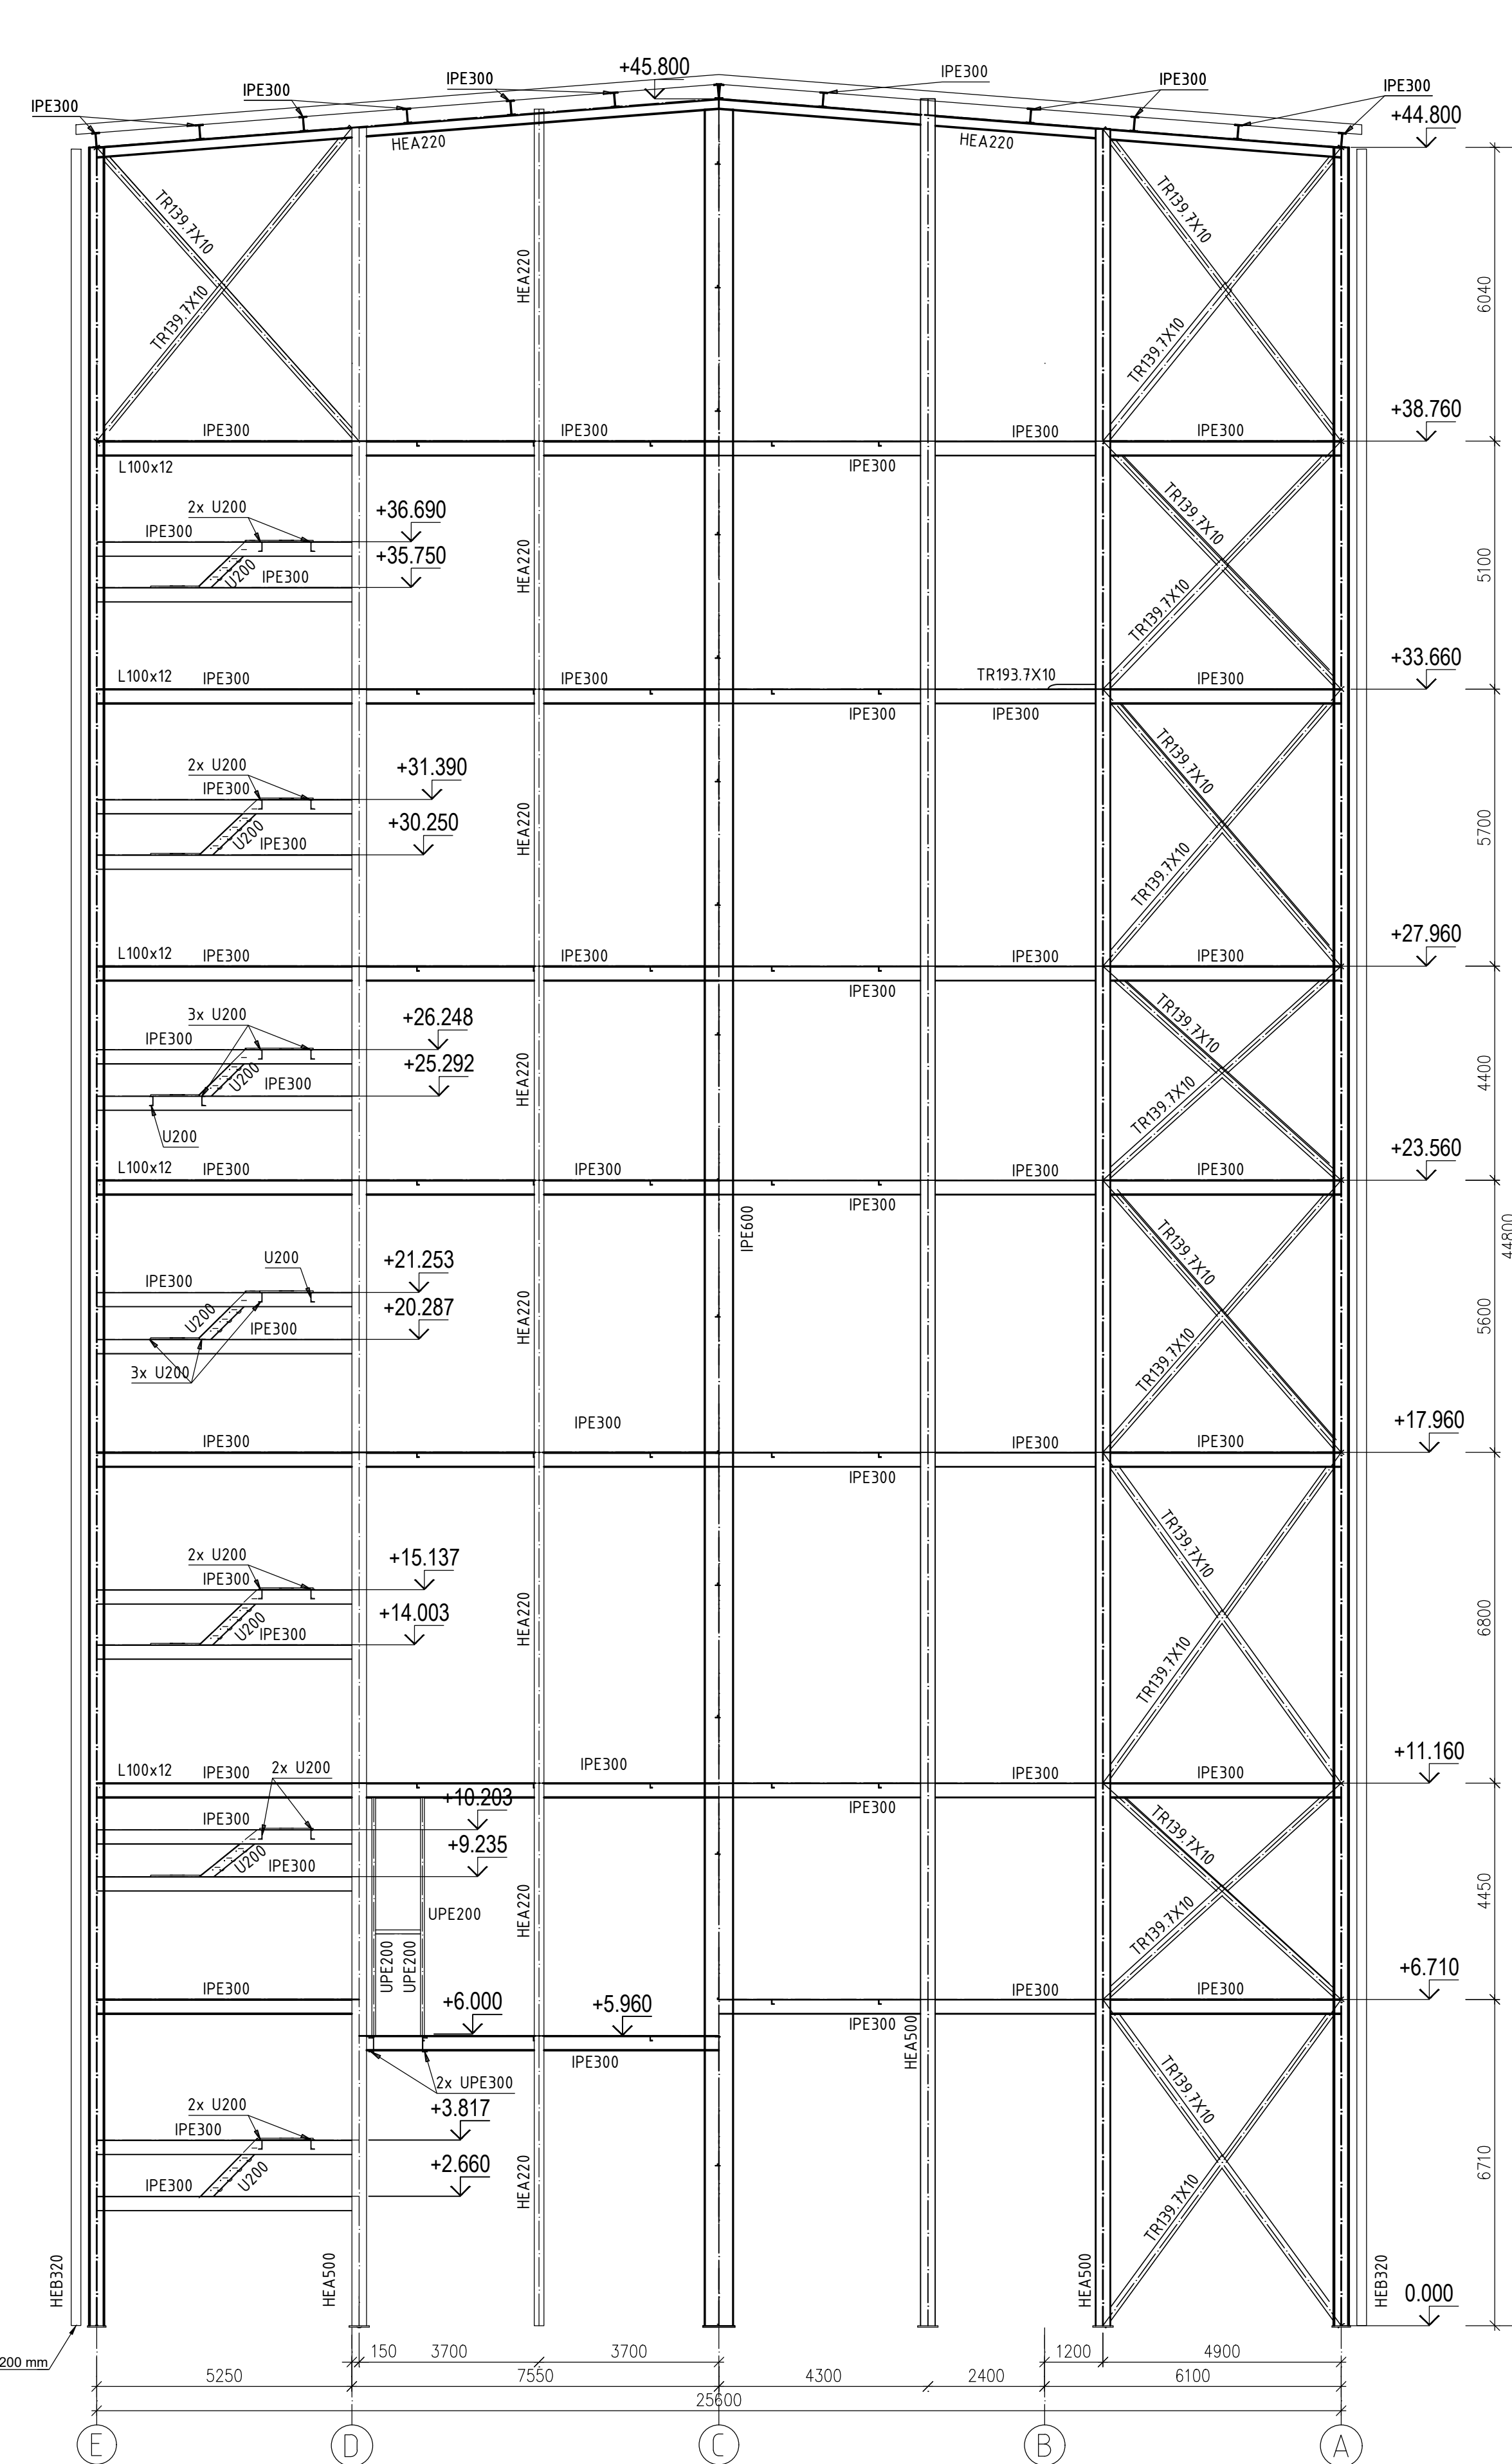


1. PROVÁDČÍ FIRMA JE POVINNÁ UPOZORNIT NA KAŽDOU NESROVNATELNOST MEZI VÝKRESEM, STAVEBNÍMI VÝKRESY A VÝKRESY ZÚČASTNĚNÝCH PROFESÍ NEBO SE SKUTEČNÝM STAVEM NA STAVBĚ A OZNÁMIT TOTO PROJEKTANTOVI.
2. TENTO VÝKRES JE NEDÍLNOU SOUČÁSTÍ STAVEBNÍHO PROJEKTU.
3. TENTO VÝKRES NENAHRAŽUJE DÍLENSKOU DOKUMENTACI.
4. VEŠKERÉ PRVKY OCELOVÉ KONSTRUKCE MUSÍ BÝT OPATŘENY ANTIKOROZÍM NÁTĚREM.

NOSNÉ KONSTRUKCE	S355JR
KONSTRUKCE ZÁBRADLÍ	S235JR
POROROŠTY	S235JR
TRAPÉZOVÉ PLECHY	S320GD
ŠROUBY	10.9
TŘÍDA PŘÍKONNOSTI	EXC3 DLE ČSN EN 1090-2

PŘEDPOKLÁDANÁ HMOTNOST OCELOVÝCH KONSTRUKCÍ: 1523167 kg

K PROJEDNÁNÍ

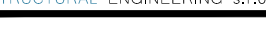PROJEKTANT: 		Contruss engineering s.r.o., Jankovcova 938, 170 00 Praha 7 tel.: +420 775 400 775 info@contruss.cz www.contruss.cz	
		KČDZ: MODERNIZACE TEPLÁRNY MLADÁ BOLESLAV DOKUMENTACE PRO VÝBĚR STAVĚNÍHO POVLÁNÍ	
Návrhová 1732 140 00 Praha 4, Mladá		NÁZEV: KONKRETNÍ SCHÉMA SO 201 KOTÉLNA K20	
DOKUMENTACE DSP		OK - Řez 6-6, 7-7, 8-8	
DOKUM. 28.04.23		VYPRACOVANÉ: ING. A. Trefiljakov VYKONÁVANÁ A ZOPROVÁDNĚNÁ: ING. F. Dokařák JEDNOSE ŘEZO: S404721-DS201-217	
DOKUM. 28.04.23		MĚŘITNO: 1:100 PLOŠTÍ #4: 13x44 REVISOR:	