


OK – Pohled C
1:100

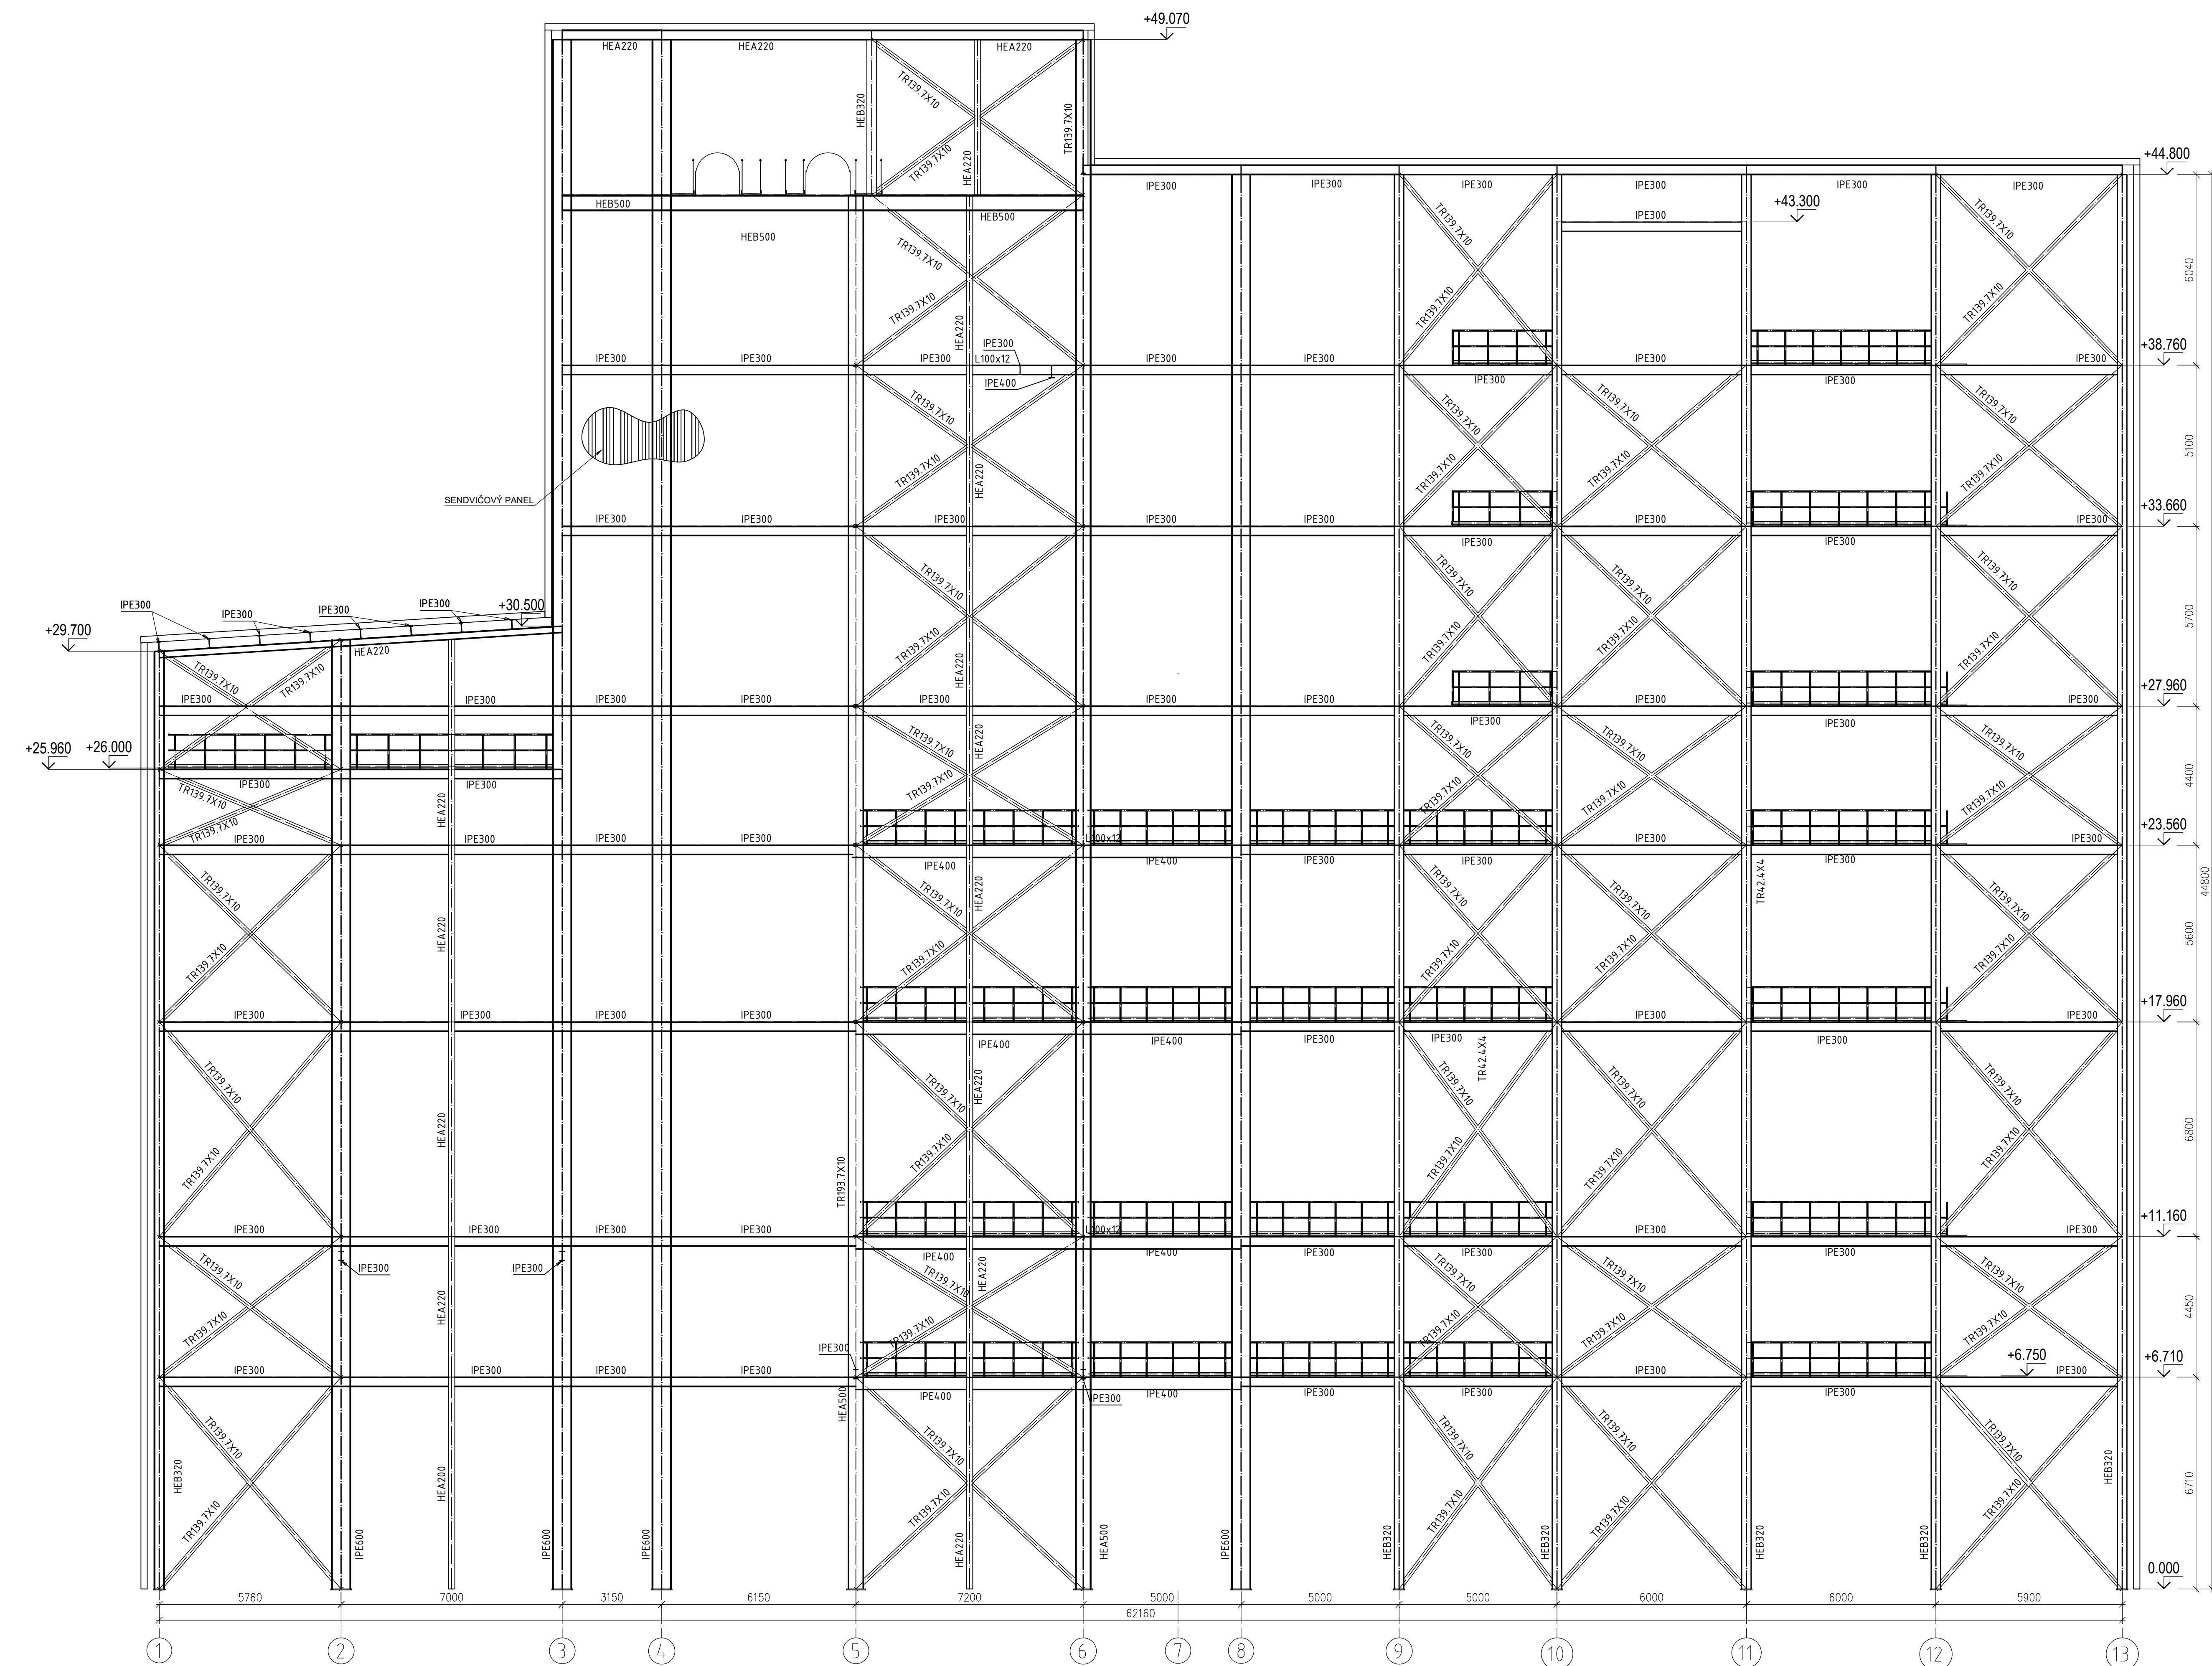

POZNÁMKY:

1. PROVÁDĚCÍ FIRMA JE POVINNÁ UPOZORNIT NA KAŽDOU NESROVNATELNOST MEZI VÝKRESEM, STAVEBNÍMI VÝKRESY A VÝKRESY ŽUŠTĚNÝCH PROFESÍ NEBO SE SKUTEČNÝM STAVEM NA STAVBĚ A OZNÁMIT TOTO PROJEKTANTOVI.
2. TENTO VÝKRES JE NEDÍLNOU SOUČÁSTÍ STAVEBNÍHO PROJEKTU.
3. TENTO VÝKRES NENAHRADŽUJE DÍLENSKOU DOKUMENTACI.
4. VEŠKERÉ PRVKY OCELOVÉ KONSTRUKCE MUSÍ BÝT OPATŘENY ANTIKOROZNÍM NÁTĚREM.

OCEL:

NOSNÉ KONSTRUKCE

KONSTRUKCE ZÁBRADLÍ

POROROŠTY

TRAPÉZOVÉ PLECHY ŘBOURKY

SRUBY
TRÍDA PROVEDENÍ

TRIDA PROVEDENI EXC3 DLE CSN EN 1090-2

PŘEDPOKLÁDANÁ HMOTNOST OCELOVÝCH KONSTRUKCÍ: 1523167 kg

K PROJEDNÁNÍ

PROJEKTANT:  Contruss engineering s.r.o., Jankovcova 838, 170 00 Praha 7 tel.: +420 775 440 775 contruss.cz, kolposky@contruss.cz	
 AFRY Městská 1275/15 140 00 Praha 4, Michle ZNAŠKOVÉ ČÍSLO: 0404721	
STUPEŇ: DOKUMENTACE, DSP DATUM: 28.04.23	VYPRACOVANÉ: ING. A.Třetjakov
KANCEL: MODERNIZACE TEPLÁRNY MLADÁ BOLESLAV DOKUMENTACE PRO VYDÁNÍ STAVEBNÍHO POVOLENÍ	NÁZEV: KONCEPČNÍ SCÉMA SO 201 KOTELNA K20 OK – Pohled K
MĚŘÍTKO: 1:100 POČET KÓJ: 11x A4 REVIZE: a	MĚŘENÍ ČÍSLO: S404721–DS201–220 LIST: