
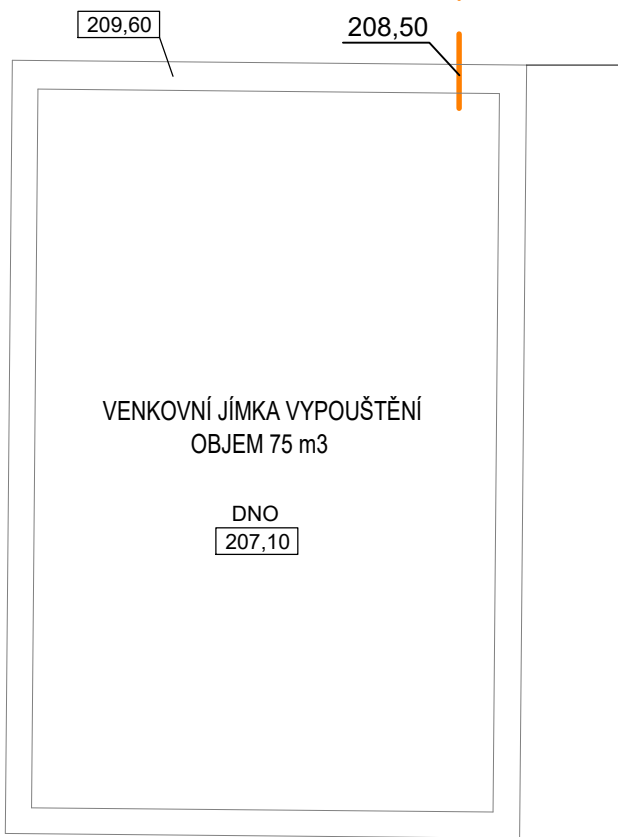


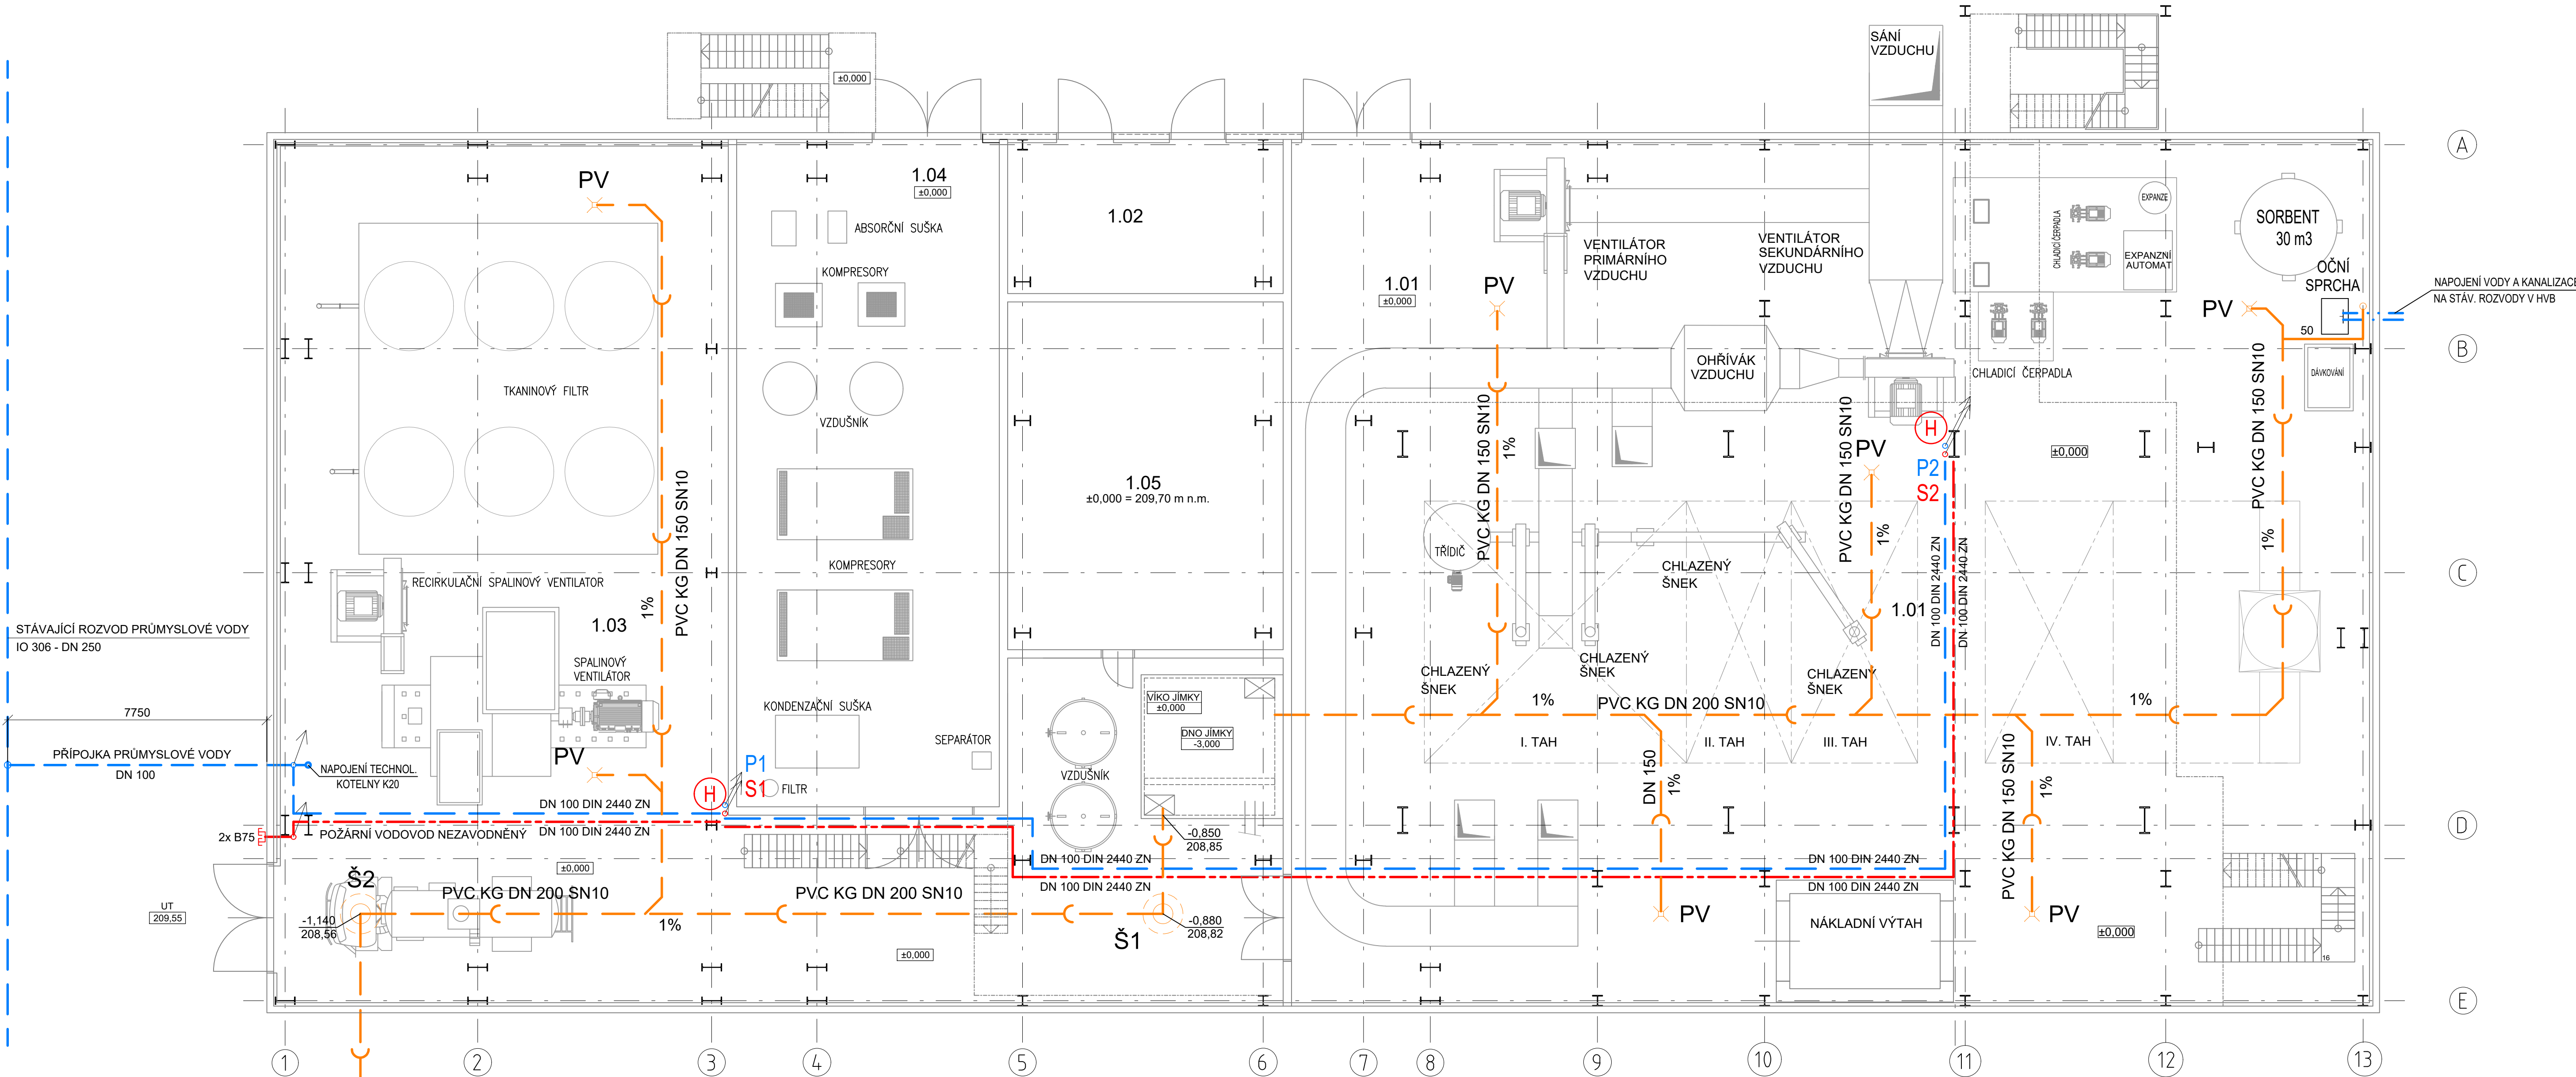

LEGENDA ZTI


- PRŮMYSLOVÁ KANALIZACE
- ROZVOD PRŮMYSLOVÉ VODY
- ROZVOD PITNÉ VODY
- ROZVOD TEPLÉ UŽITKOVÉ VODY
- ROZVOD POŽÁRNÍ VODY NEZAVODNĚNÝ
- POŽÁRNÍ HYDRANT – SYSTÉM D
TVAROVÉ STÁLÁ HADICE DL. 30 m
- STOUPAČKA POŽÁRNÍHO VODOVODU
- STOUPAČKA POŽÁRNÍHO VODOVODU
- PODLAHOVÁ VPUST 150x150 mm
- SPOJKA B75

LEGENDA MÍSTNOSTÍ

Č.M.	NÁZEV MÍSTNOSTI	m2	š.v. m
1.01	KOTELNA	838,51	
1.02	TRAFOSTANICE	37,29	5,100
1.03	PARTIE ZA KOTLEM	484,54	
1.04	KOMPRESOROVÁ STANICE	149,69	5,730
1.05	MÍSTNOST FM	81,71	5,100

POZNÁMKA

UMÍSTĚNÍ HYDRANTŮ A TÍM I NAVRHOVANÝCH ODBĚRNÝCH MÍST POŽÁRNÍHO VODOVODU JE PATRNÉ Z VÝKRESU PŘ. (S404T21–TB028–009).

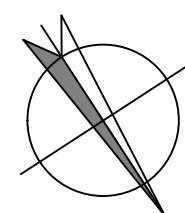

K PROJEDNÁNÍ

AFRY Magistrů 1275/13 140 00 Praha 4, Michle	AKCE: MODERNIZACE TEPLÁRNY MLADÁ BOLESLAV	
	DOKUMENTACE PRO VYDÁNÍ STAVEBNÍHO POVOLENÍ	
ZAKÁZKOVÉ ČÍSLO: 0404T21	NÁZEV: SO 201 – KOTELNA K20	MĚŘÍTKO: 1:100
STUPĚŇ: DOKUMENTACE DSP	D.1.4.1 – ZTI	
DATA: 05/2023	VYPRACOVAL: ING. ŠPANINGER	PROJEKTANT: ING. NOHEJL
	KONTROLOVAL A ZODPOVÍDÁ: ING. NOHEJL	PROJEKTOVÝ ČÍSLO: S404T21–DS201–101
		LIST: 1