


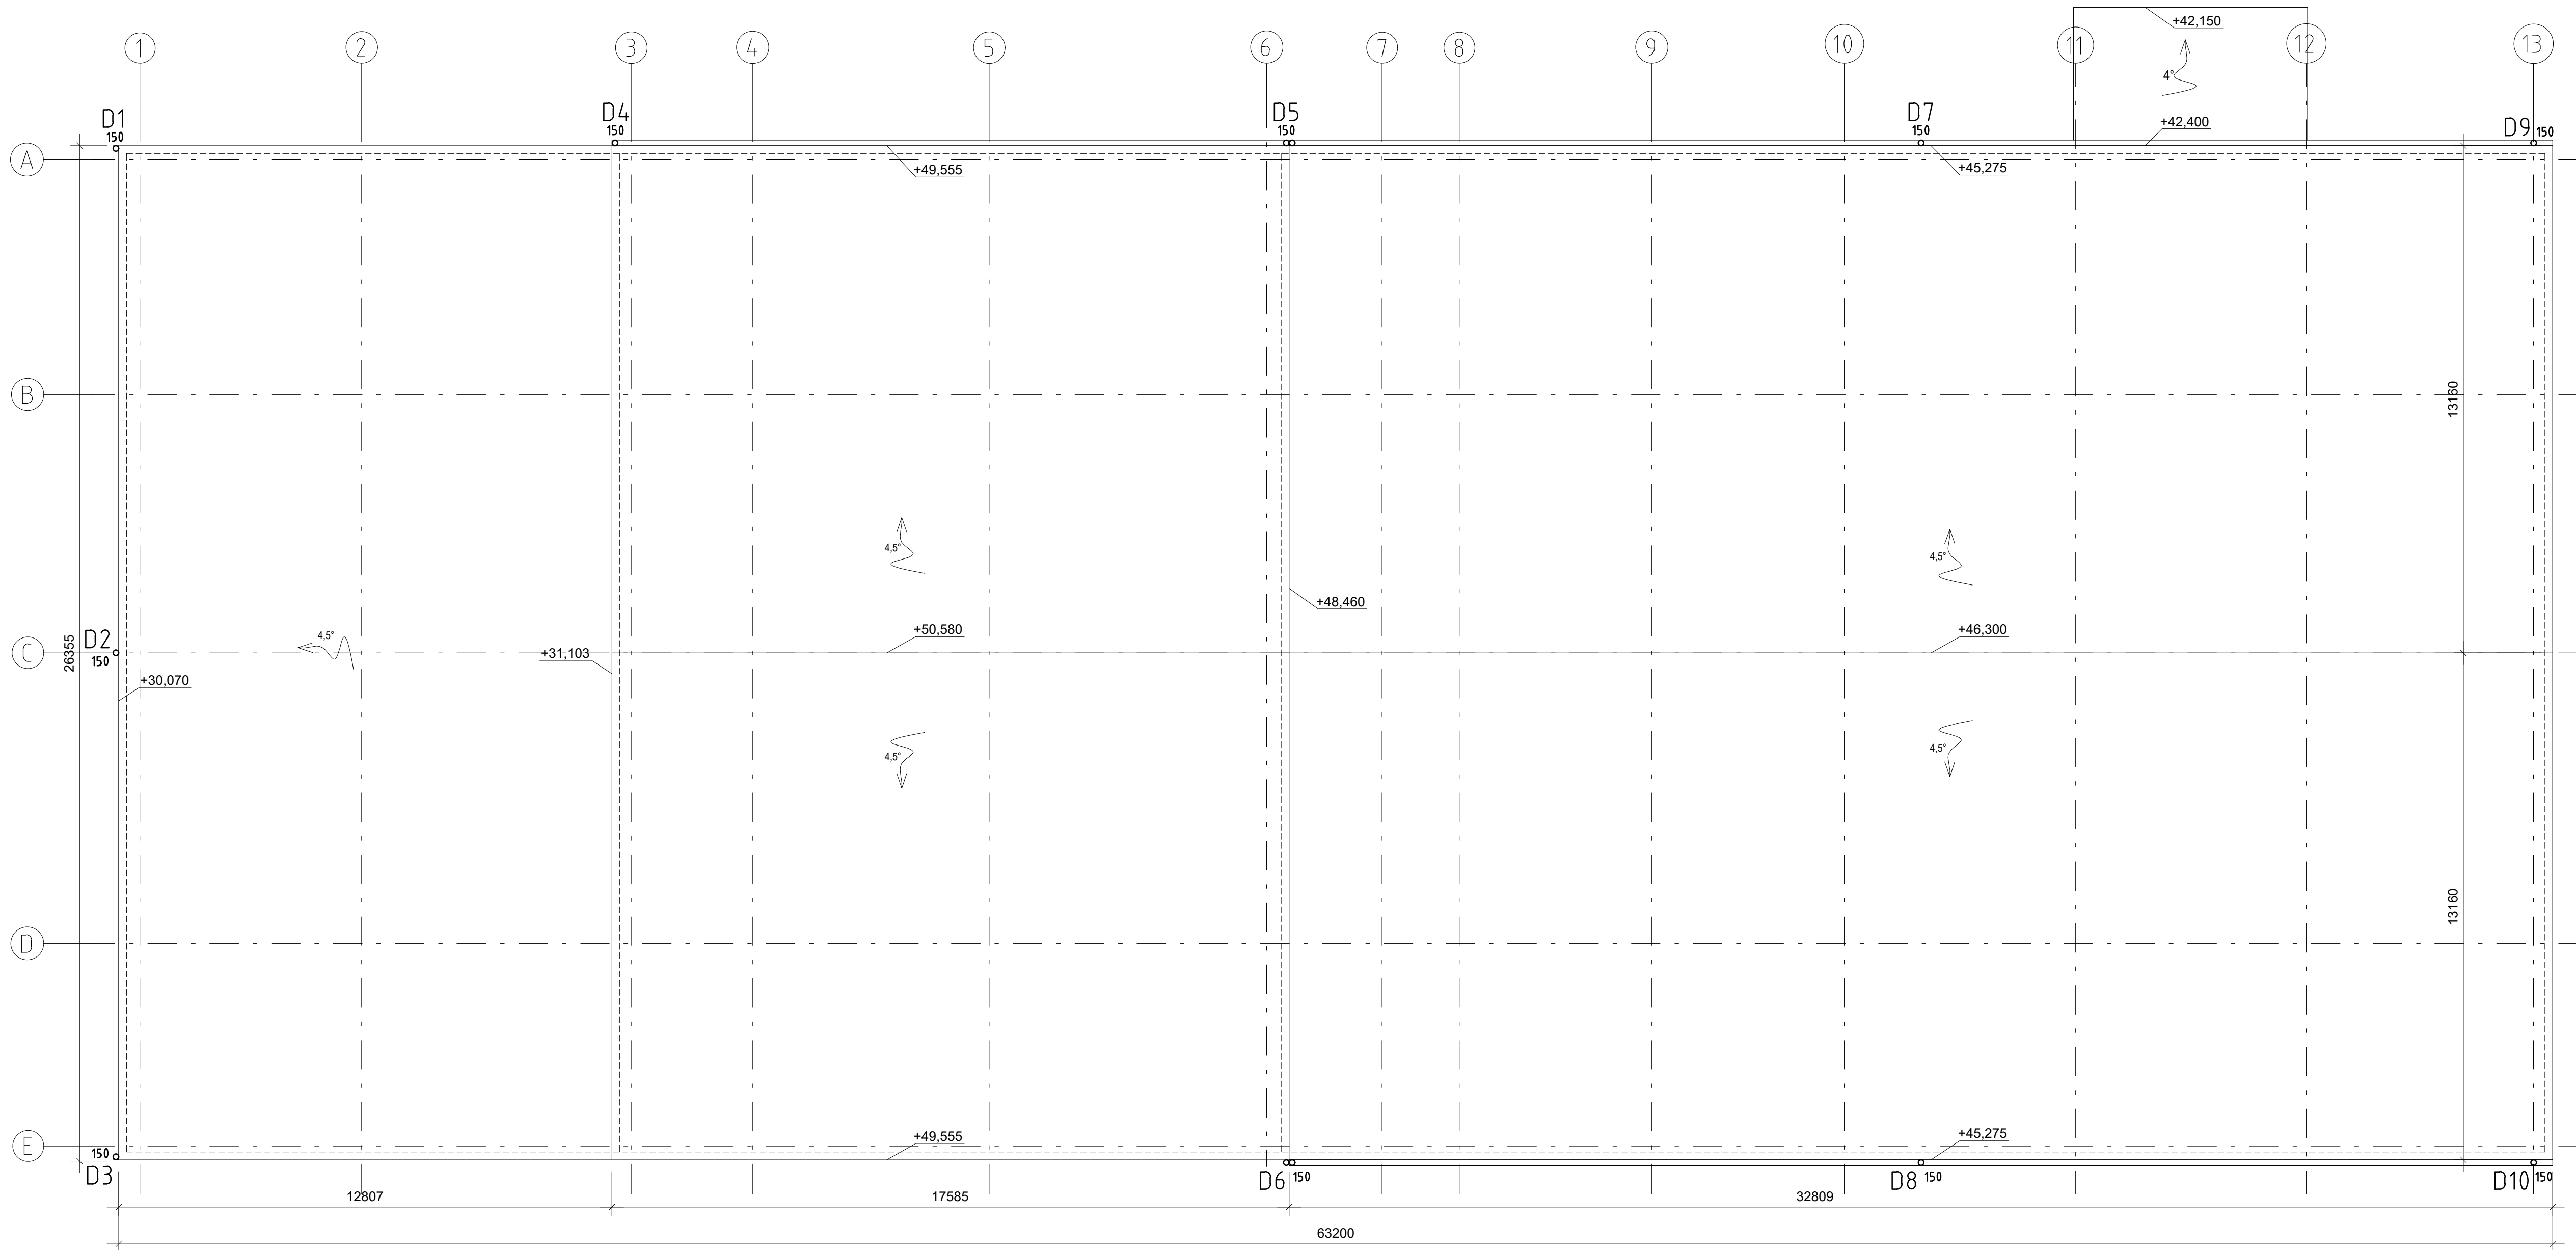

LEGENDA ZTI
D1₁₅₀ SVOD DEŠŤOVÉ KANALIZACE DN 150 mm

K PROJEDNÁNÍ

AFRY
Magistrát 1275/13
140 00 Praha 4, Michle

ZAKAZOVNÉ ČÍSLO: 0404T21

STUPEŇ: DOKUMENTACE DSP

DATA: 12/2022

AKCE: MODERNIZACE TEPLÁRNY MLADÁ BOLESLAV
DOKUMENTACE PRO VYDÁNÍ STAVEBNÍHO POVOLENÍ

NAZEV: SO 201 – KOTELNA K20
D.1.4.1 – ZTI

PŮDORYS STŘECHY

VYPRACOVANÝ: ING. ŠPANINGER
KONTROLOVANÝ A ZODPOVÍDÁNÝ: ING. NOHEJL

ARCHIVNÍ ČÍSLO: S404T21-DS201-102

MĚRITKO: 1:100
POČET AK: 8
REVIZE: 0

LIST: 1