


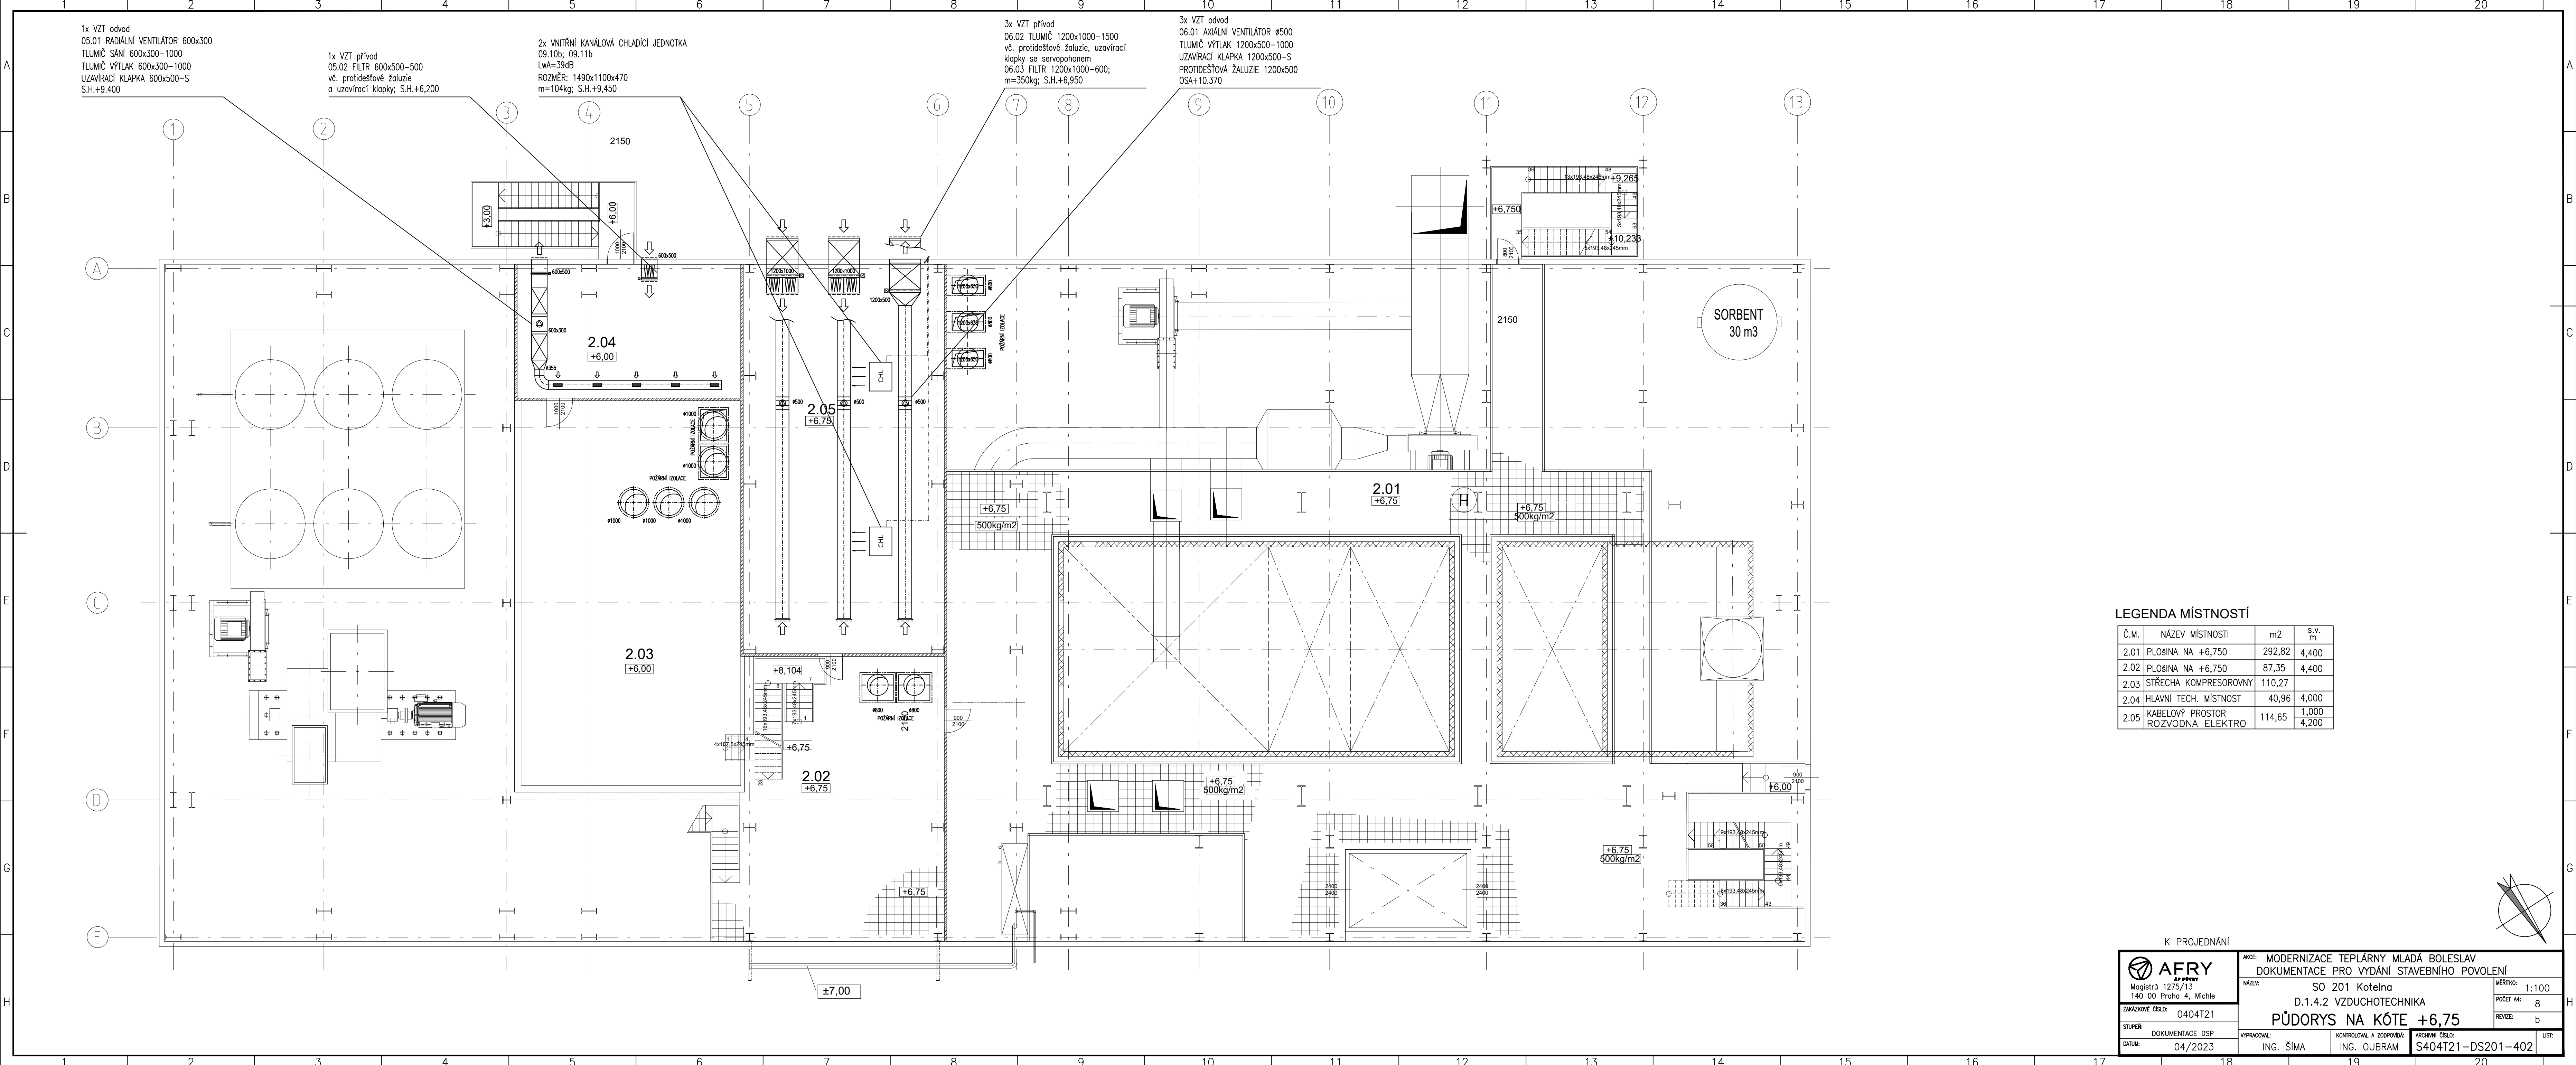

Č.M.	NÁZEV MÍSTNOSTI	m2	s.v. m
2.01	PLOŠINA NA +6,750	292,82	4,400
2.02	PLOŠINA NA +6,750	87,35	4,400
2.03	STŘECHA KOMPRESOROVNY	110,27	
2.04	HLAVNÍ TECH. MÍSTNOST	40,96	4,000
2.05	KABELOVÝ PROSTOR ROZVODNA ELEKTRO	114,65	1,000 4,200

AFRY

AP PROJEKT

Magistr 1275/13

140 00 Praha 4, Michle

ZAKÁZKOVÉ ČÍSLO:

O404T21

STUPEŇ:

DOKUMENTACE DSP

DATA:

04/2023

AKCE:

MODERNIZACE TEPLÁRNY MLADÁ BOLESLAV

NÁZEV:

SO 201 Kotelna

PROJEKT:

D.1.4.2 VZDUCHOTECHNIKA

PŮDORYS NA KÓTE

+6,75

VYPRACOVAL:

ING. ŠÍMA

KONTROLOVAL A ZODPOVÍDÁ:

ING. OUBRAM

ARCHIVNÍ ČÍSLO:

S404T21-DS201-402

UŠT:

MĚŘITKO:

1:100

POČET A4:

8

REVIZE:

b