


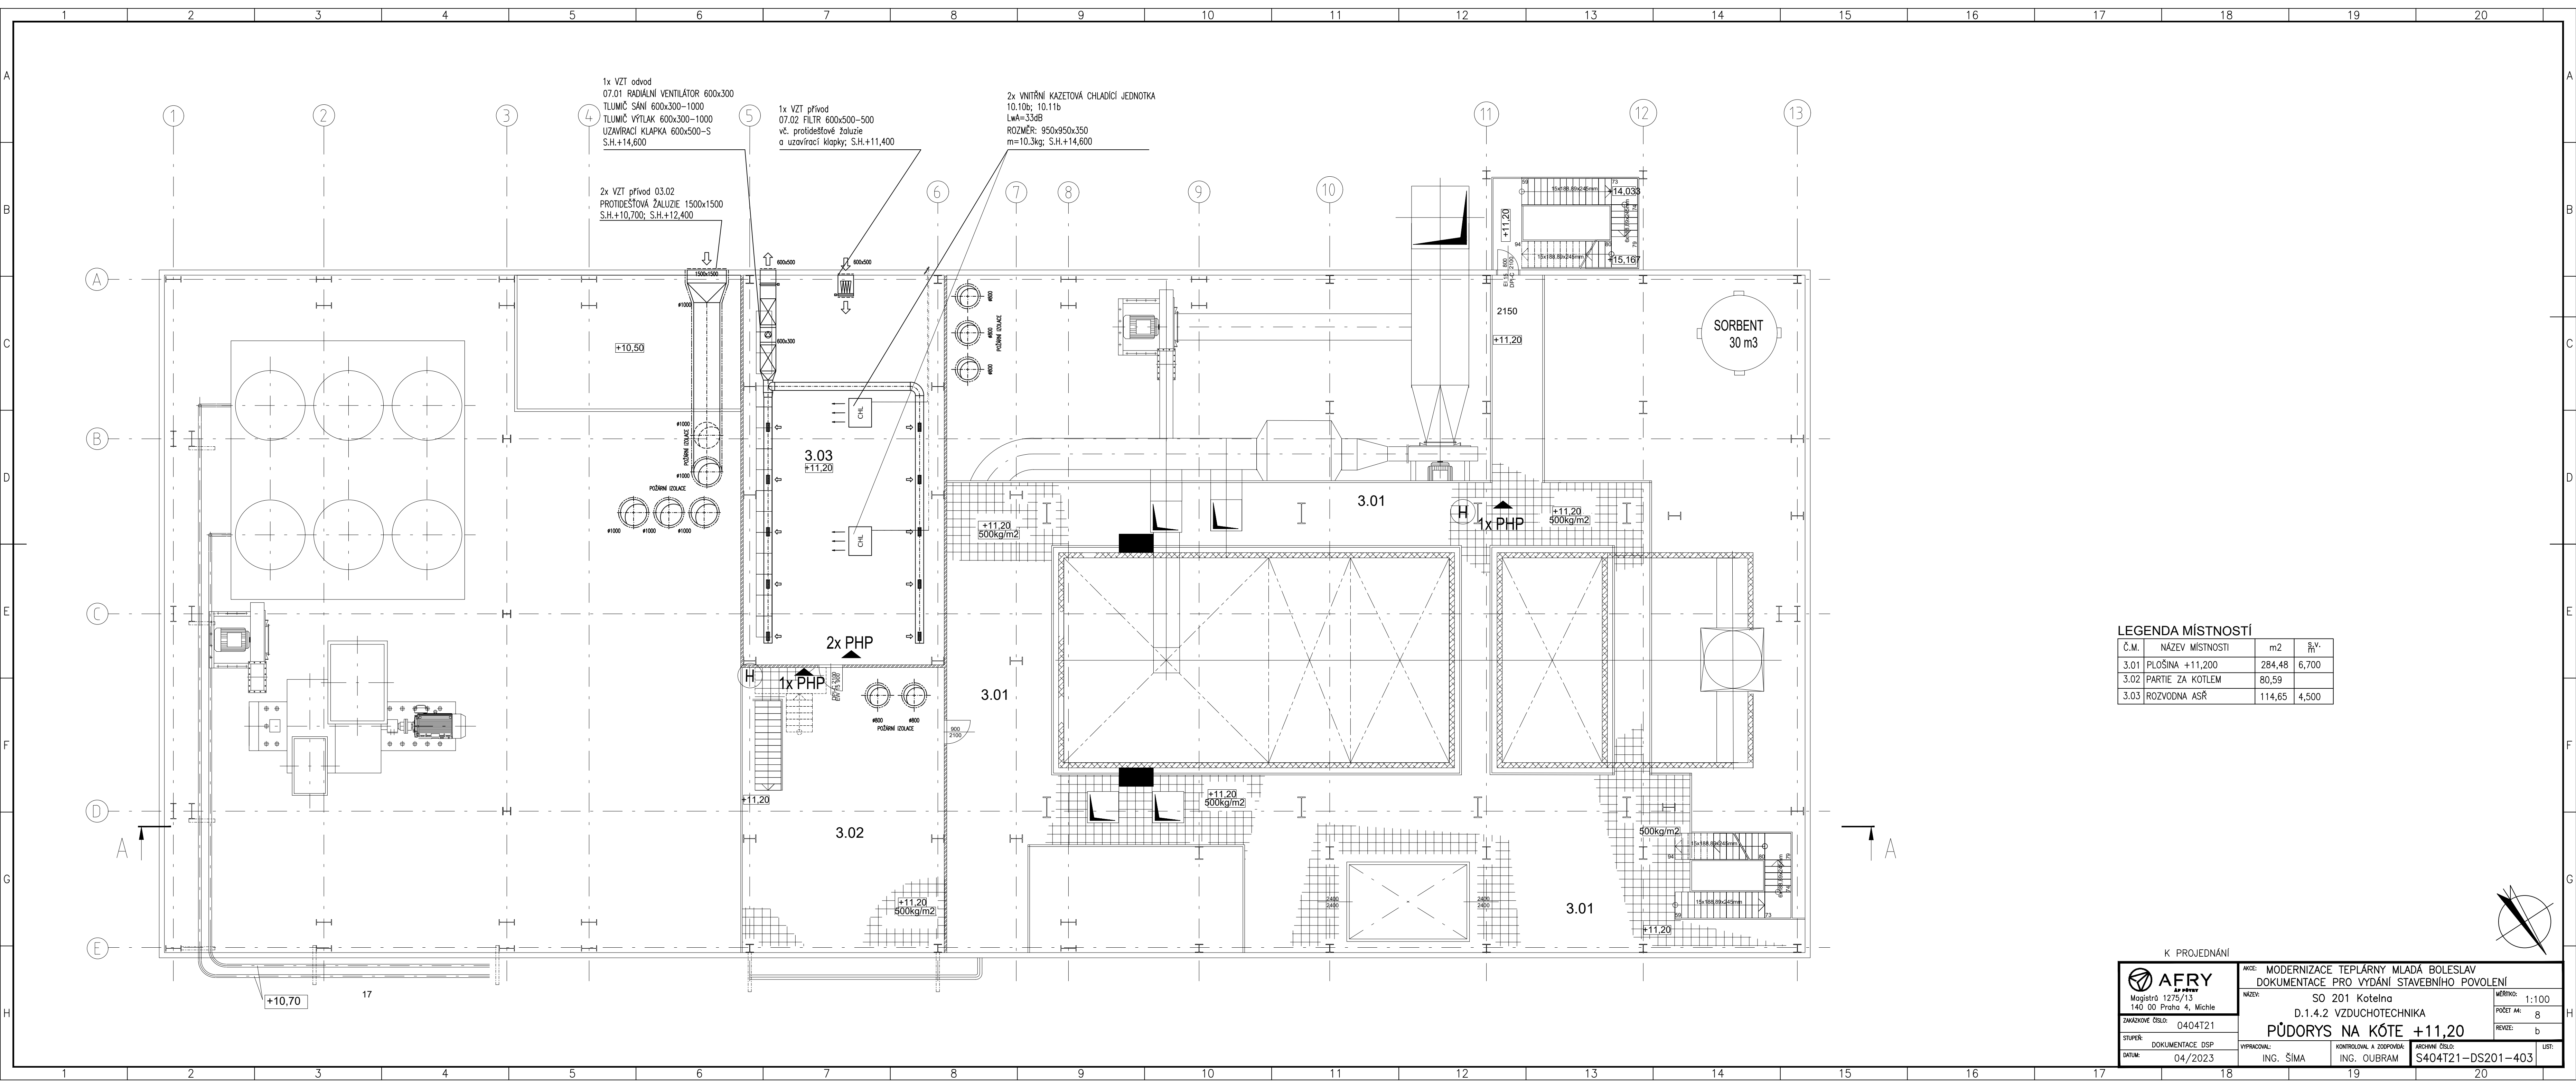

LEGENDA MÍSTNOSTÍ				
Č.M.	NÁZEV MÍSTNOSTI	m2	S _h V _h	
3.01	PLOŠINA +11,200	284,48	6,700	
3.02	PARTIE ZA KOTLEM	80,59		
3.03	ROZVODNA ASŘ	114,65	4,500	

K PROJEDNÁNÍ

 AFRY AP PRŮJEKT Magistr 1275/13 140 00 Praha 4, Michle	AKCE: MODERNIZACE TEPLÁRNY MLADÁ BOLESLAV					
	DOKUMENTACE PRO VYDÁNÍ STAVEBNÍHO POVOLENÍ					
	NÁZEV: SO 201 Kotelna				MĚŘITKO: 1:100	
	D.1.4.2 VZDUCHOTECHNIKA				POČET A4: 8	
ZAKÁZKOVÉ ČÍSLO: 0404T21	PŮDORYS NA KÓTE +11,20				REVIZE: b	
STUPEŇ: DOKUMENTACE DSP						
DATE: 04/2023	VYPRACOVAL: ING. ŠÍMA	KONTROLOVAL A ZODPOVÍDÁ: ING. OUBRAM	ARCHIVNÍ ČÍSLO: S404T21-DS201-403		LIST:	