


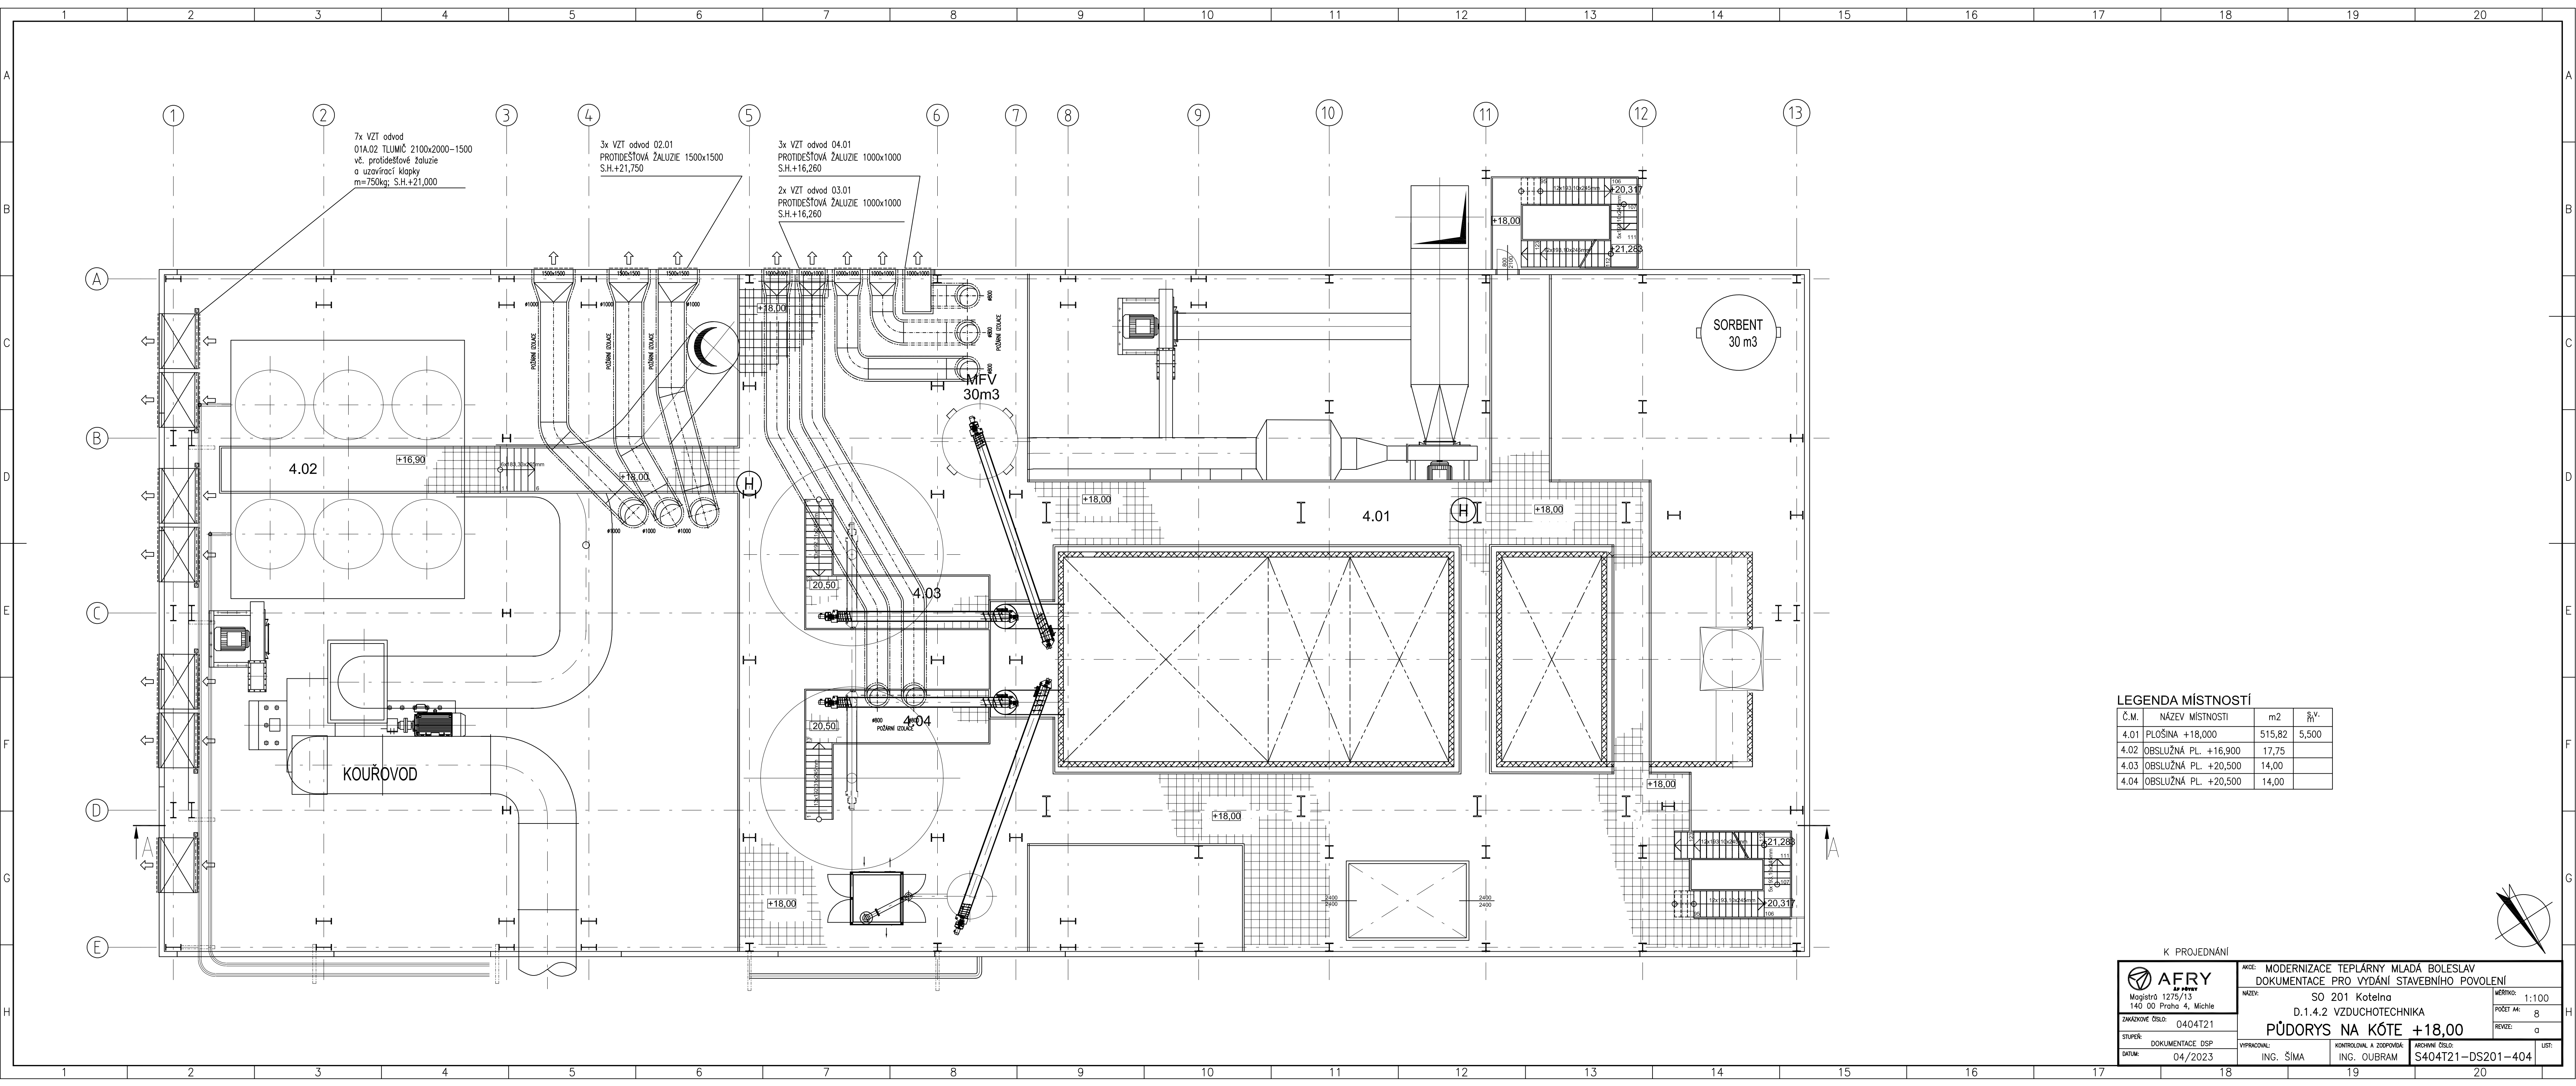

LEGENDA MÍSTNOSTÍ				
Č.M.	NÁZEV MÍSTNOSTI	m2	S.V. m	
4.01	PLOŠINA +18,000	515,82	5,500	
4.02	OBSLUŽNÁ PL. +16,900	17,75		
4.03	OBSLUŽNÁ PL. +20,500	14,00		
4.04	OBSLUŽNÁ PL. +20,500	14,00		

K PROJEDNÁNÍ

AFRY

Magistr 1275/13

140 00 Praha 4, Michle

ZAKÁZKOVÉ ČÍSLO: 0404T21

STUPEŇ: DOKUMENTACE DSP

DATUM: 04/2023

AKCE: MODERNIZACE TEPLÁRNY MLADÁ BOLESLAV

DOKUMENTACE PRO VYDÁNÍ STAVEBNÍHO POVOLENÍ

NÁZEV: SO 201 Kotelna

D.1.4.2 VZDUCHOTECHNIKA

PŮDORYS NA KÓTE +18,00

VYPRACOVAL: ING. ŠÍMA

KONTROLOVAL A ZODPOVÍDÁ: ING. OUBRAM

ARCHIVNÍ ČÍSLO: S404T21-DS201-404

MĚŘITKO: 1:100

POČET A4: 8

REVIZE: a

LST: