


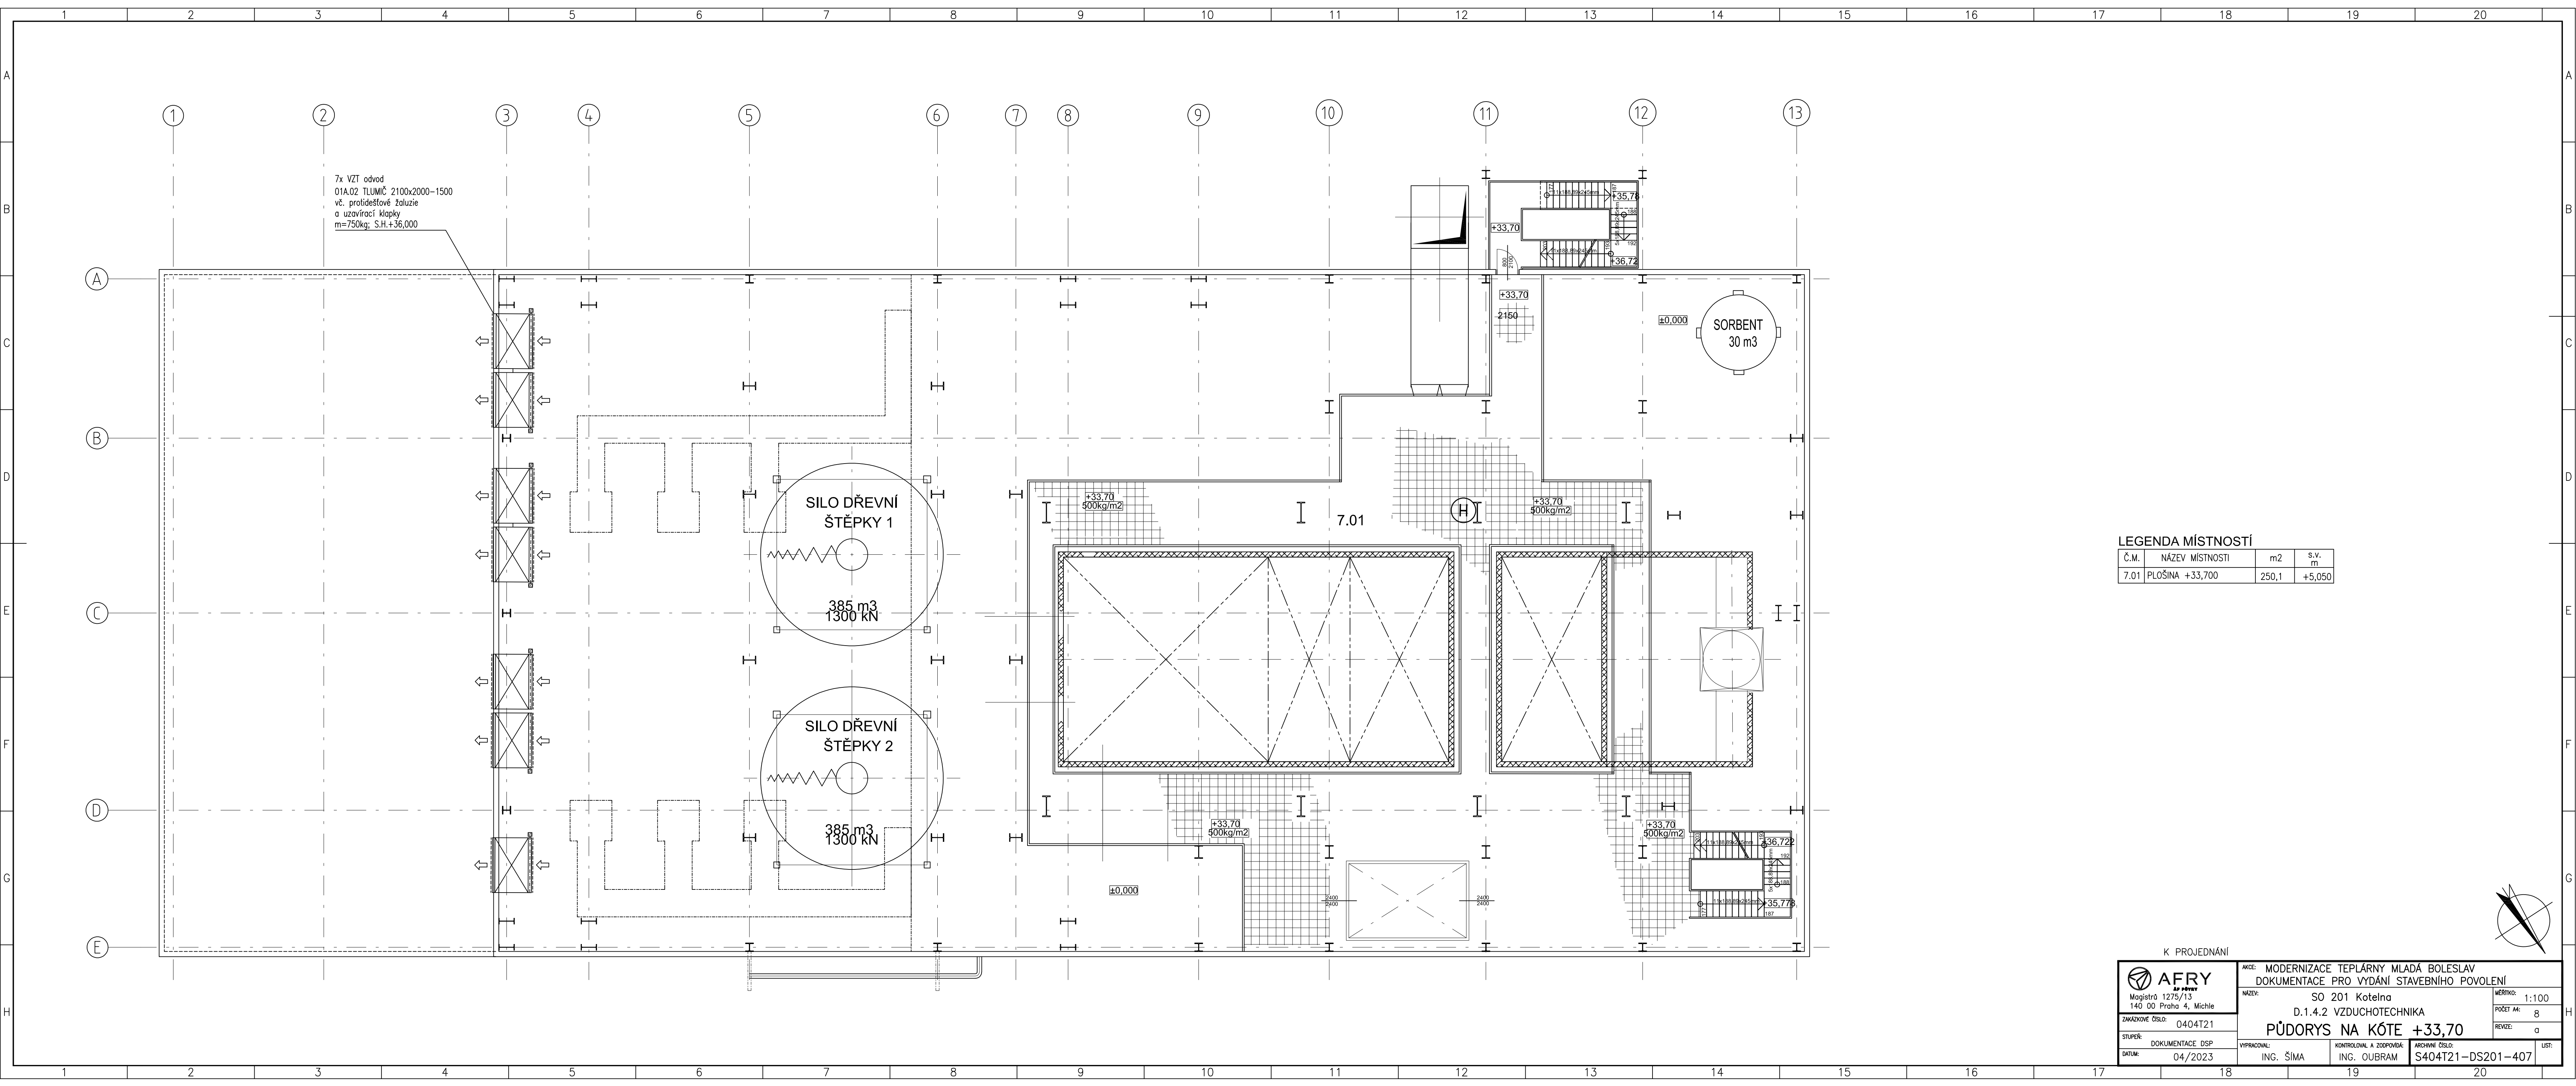

7x VZT odvod
01A.02 TLUMIČ 2100x2000-1500
vč. protidešťové žaluzie
a uzavírací klapky
m=750kg; S.H.+36,000

LEGENDA MÍSTNOSTÍ

Č.M.	NÁZEV MÍSTNOSTI	m2	S.V. m
7.01	PLOŠINA +33,700	250,1	+5,050

K PROJEDNÁNÍ

 AFRY AP PRAHA Magistr 1275/13 140 00 Praha 4, Michle	AKCE: MODERNIZACE TEPLÁRNY MLADÁ BOLESLAV				MĚŘITKO: 1:100
	DOKUMENTACE PRO VYDÁNÍ STAVEBNÍHO POVOLENÍ				
	NÁZEV: SO 201 Kotelna				
	D.1.4.2 VZDUCHOTECHNIKA				
ZAKÁZKOVÉ ČÍSLO: 0404T21		PŮDORYS NA KÓTE +33,70			POČET A4: 8
STUPEŇ: DOKUMENTACE DSP		VYPRACOVAL: ING. ŠÍMA			REVIZE: a
DATUM: 04/2023		KONTROLOVAL A ZODPOVÍDÁ: ING. OUBRAM			ARCHIVNÍ ČÍSLO: S404T21-DS201-407
					LIST: