


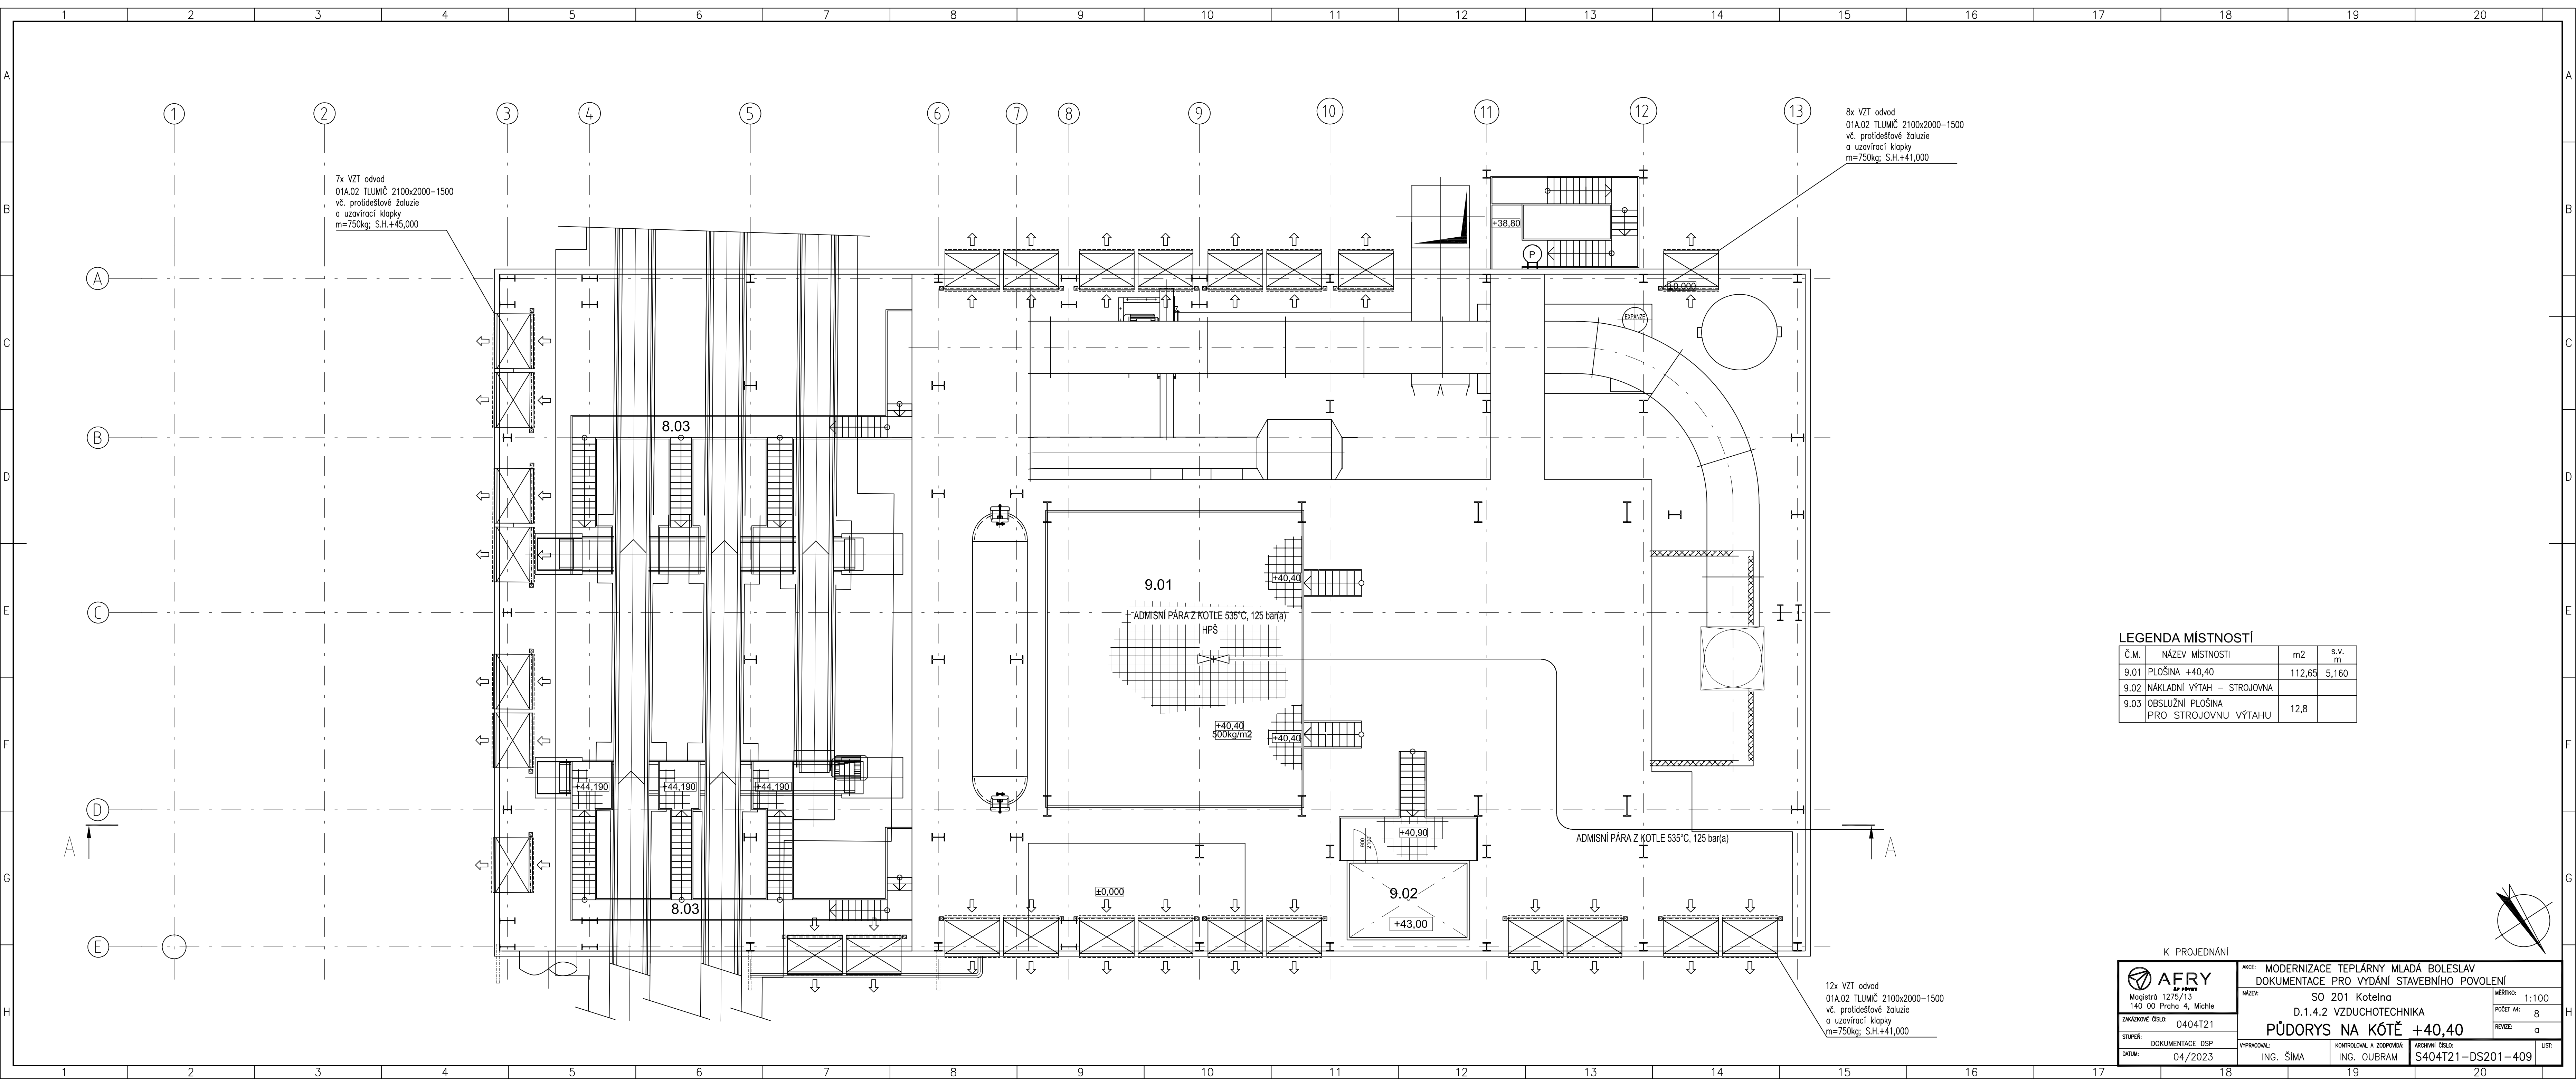

7x VZT odvod
01A.02 TLUMIČ 2100x2000-1500
vč. protidešťové žaluzie
a uzavírací klapky
m=750kg; S.H.+45,000

8x VZT odvod
01A.02 TLUMIČ 2100x2000-1500
vč. protidešťové žaluzie
a uzavírací klapky
m=750kg; S.H.+41,000

12x VZT odvod
01A.02 TLUMIČ 2100x2000-1500
vč. protidešťové žaluzie
a uzavírací klapky
m=750kg; S.H.+41,000

LEGENDA MÍSTNOSTÍ

Č.M.	NÁZEV MÍSTNOSTI	m2	s.v. m
9.01	PLOŠINA +40,40	112,65	5,160
9.02	NÁKLADNÍ VÝTAH – STROJOVNA		
9.03	OBSLUŽNÍ PLOŠINA PRO STROJOVNU VÝTAHU	12,8	

K PROJEDNÁNÍ

 Magistr 1275/13 140 00 Praha 4, Michle	AKCE: MODERNIZACE TEPLÁRNY MLADÁ BOLESLAV			MĚŘITKO: 1:100
	DOKUMENTACE PRO VYDÁNÍ STAVEBNÍHO POVOLENÍ			
	NÁZEV: SO 201 Kotelna			
	D.1.4.2 VZDUCHOTECHNIKA			
ZAKÁZKOVÉ ČÍSLO: 0404T21		POČET A4: 8		
STUPEŇ: DOKUMENTACE DSP		REVIZE: a		
DATUM: 04/2023		LST:		
VYPRACOVAL: ING. ŠÍMA		KONTROLOVAL A ZODPOVÍDÁ: ING. OUBRAM		
		ARCHIVNÍ ČÍSLO: S404T21-DS201-409		

PŮDORYS NA KÓTĚ +40,40