


PODLAŽÍ 0,00m

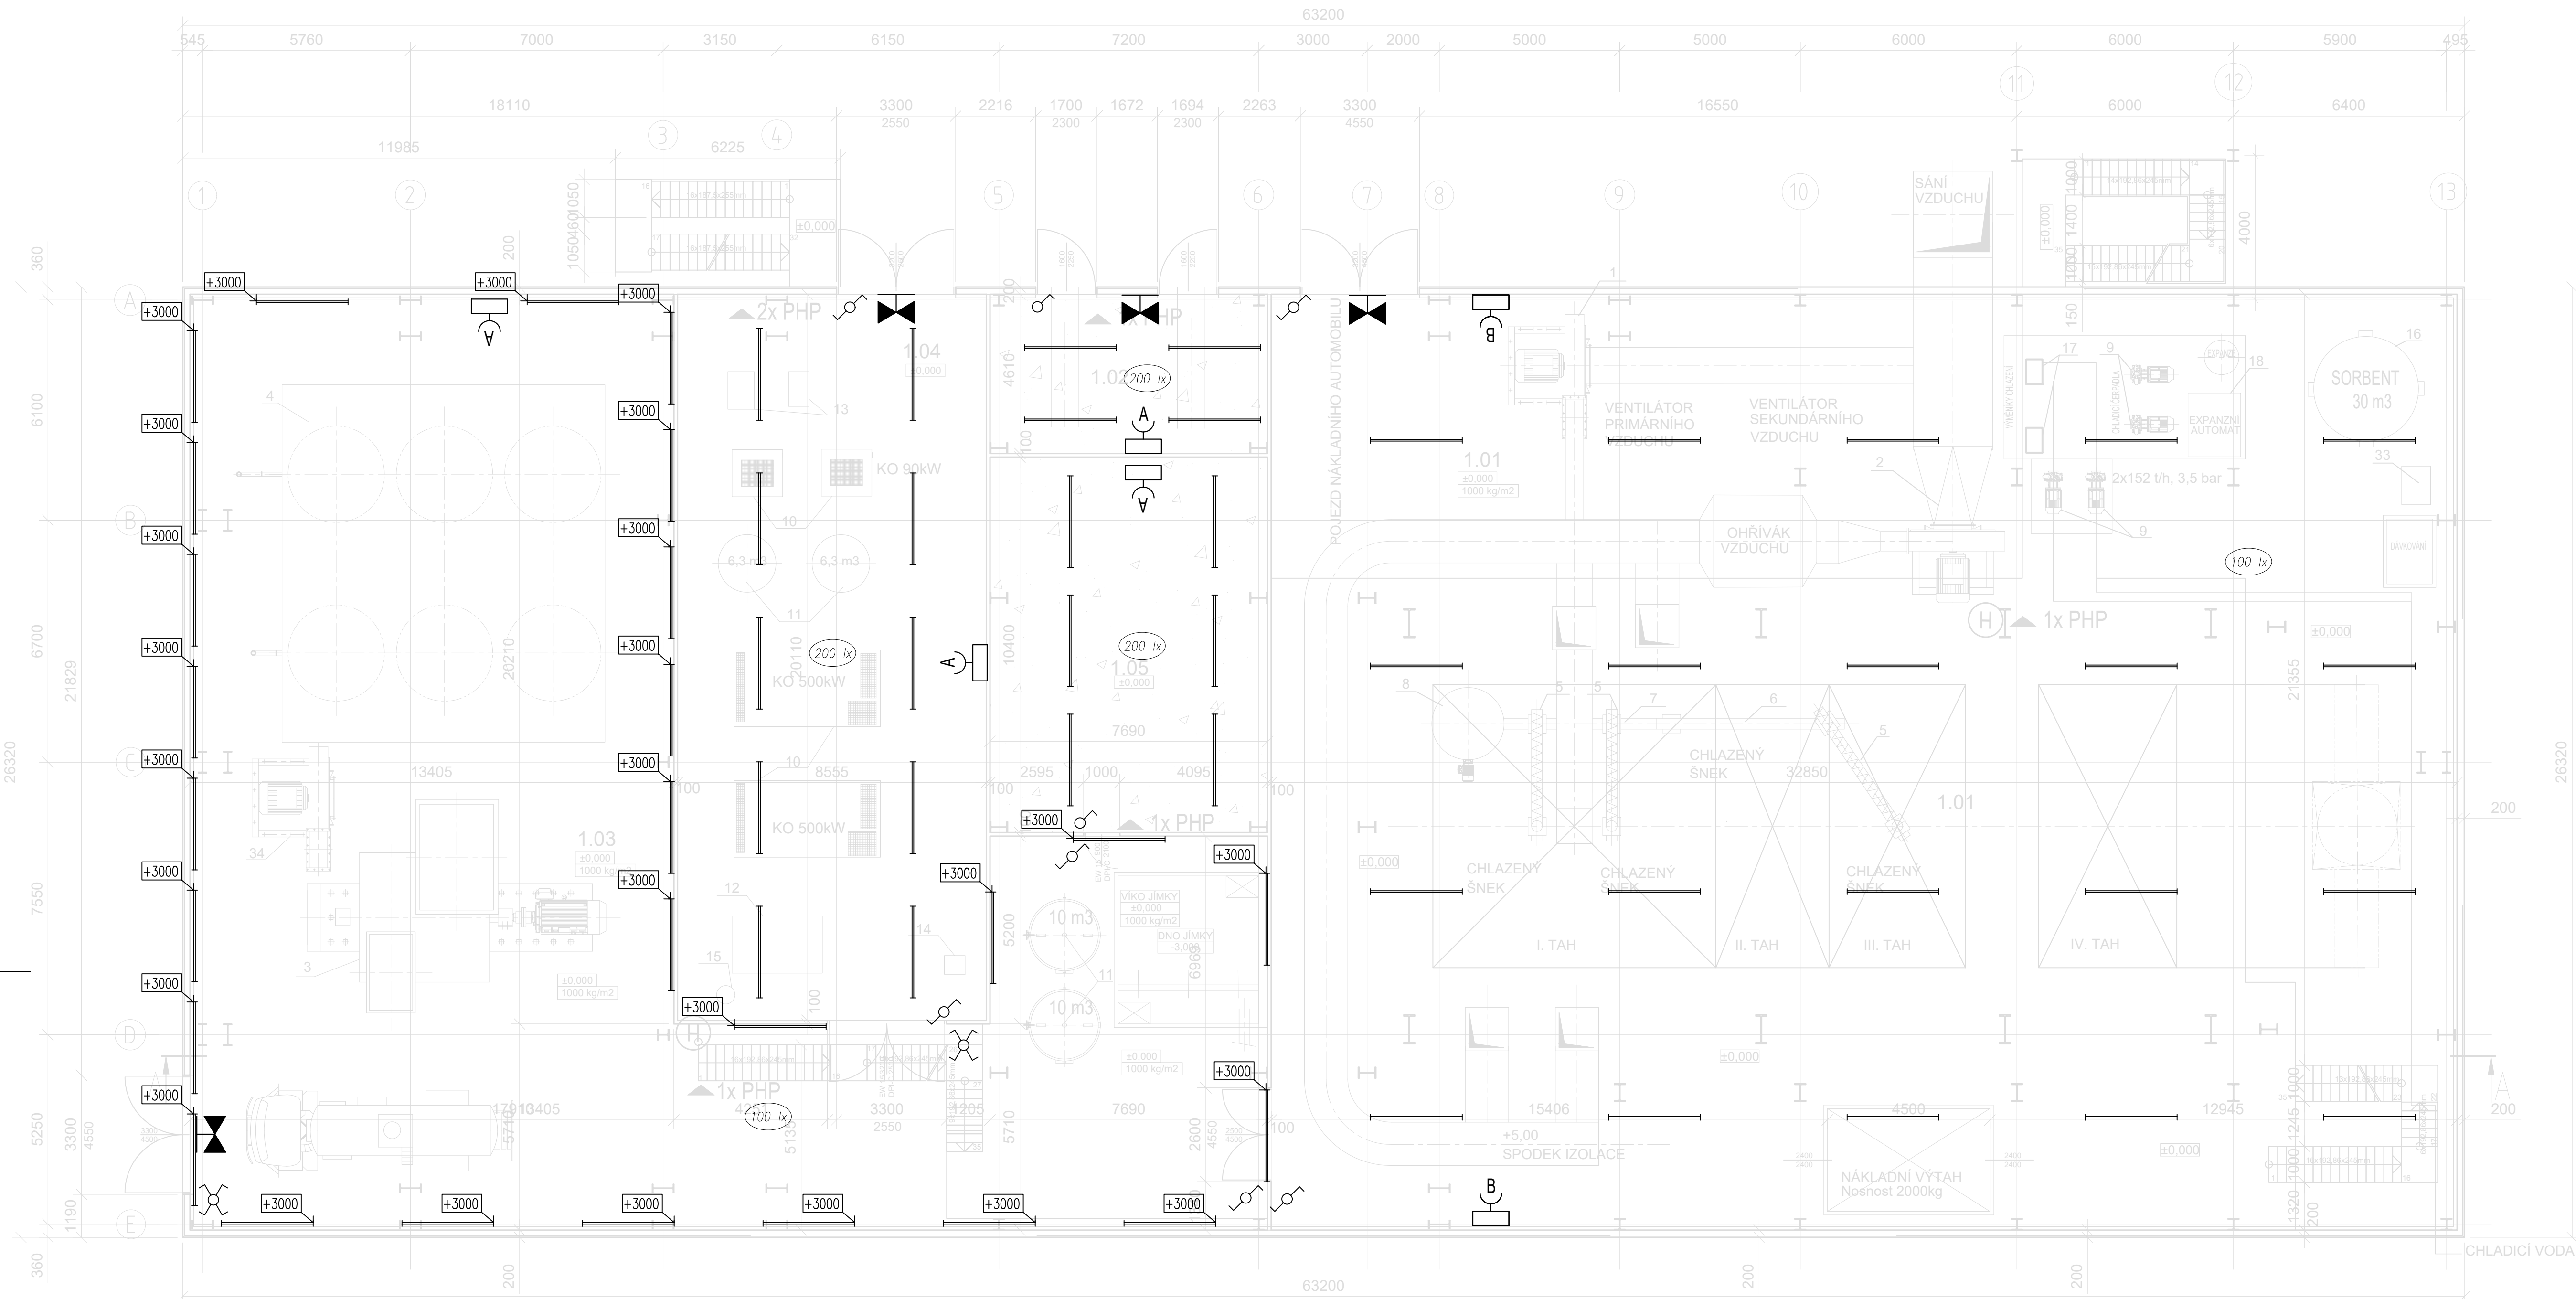

| č.objektu | Č.místnosti | Výpočet osvětlení | Místnost                              | Hladina osvětlení |
|-----------|-------------|-------------------|---------------------------------------|-------------------|
| SO201     | 101         | 1.1               | Kotelna K20 +0,0m                     | 100 lx            |
| SO201     | 201         | 1.2               | Kotelna K20 +6,75m                    | 100 lx            |
| SO201     | 301         | 1.3               | Kotelna K20 +11,2m                    | 100 lx            |
| SO201     | 401         | 1.4               | Kotelna K20 +18,0m                    | 100 lx            |
| SO201     | 501         | 1.5               | Kotelna K20 +23,6m                    | 100 lx            |
| SO201     | 601         | 1.6               | Kotelna K20 +28,0m                    | 100 lx            |
| SO201     | 701         | 1.7               | Kotelna K20 +33,7m                    | 100 lx            |
| SO201     | 801         | 1.8               | Kotelna K20 +38,8m                    | 100 lx            |
| SO202     | 103         | 1.1               | Partie za kotlem K 20 -čištění spalin | 100 lx            |
| SO202     | 104         | 2.1               | kompresorovna                         | 200 lx            |
| SO202     | 105         | 2.2               | Místnost FM                           | 200 lx            |
| SO202     | 102         | 2.3               | trafostanice                          | 200 lx            |
| SO202     | 204         | 3.1               | Hlavní technická místnost             | 200 lx            |
| SO202     | 203         | 3.2               | Střecha kompresorovny                 | 100 lx            |
| SO202     | 205         | 3.3               | Rozvodna NN                           | 200 lx            |
| SO202     | 202         | 3.4               | Plošina +6,75m                        | 100 lx            |
| SO202     | 303         | 4.1               | Rozvodna ASR +11,2m                   | 200 lx            |
| SO202     | 302         | 4.2               | Plošina +11,2m                        | 100 lx            |
| SO202     | 401         | 5.1               | Plošina +18m                          | 100 lx            |
| SO202     | 501         | 6.1               | Plošina +23,6m                        | 100 lx            |
| SO202     | 801         | 7.1               | Plošina +38,6m                        | 100 lx            |

LEGENDA

|    |  |                              |     |  |                                                                                 |
|----|--|------------------------------|-----|--|---------------------------------------------------------------------------------|
| SB |  | vypínač 230V AC, 10A, řaz. 1 | EL  |  | PRIMA LED 1.5h VP 8000/840                                                      |
| SB |  | vypínač 230V AC, 10A, řaz. 6 | NO  |  | svítidlo PALAS-LED-W2-CB, IP65                                                  |
| SB |  | vypínač 230V AC, 10A, řaz. 7 | XSA |  | zásuvková skříň 1x16 A / 400V AC; 2x16A / 230V AC; IP54                         |
|    |  | +3000                        | XSA |  | zásuvková skříň Hensel Mi +poj. 5p - 1x63A 400V, 2x 16A 230V, 1x 10A, 24V, IP54 |

KABELY PRO STAVEBNÍ INSTALACI

POSPROJEJENÍ PROVEDENO VODIČEM CY6mm<sup>2</sup> NA EKVIPOVÉNCIÁLNÍ PŘÍPOJNICI "HDP"

NAPĚŤOVÁ SOUSTAVA: 3PEN AC 400V TN-C-S  
OCHRANA PŘED ÚRAZEM EL. PROUDEM:  
AUTOMATICKÝM ODPOJENÍM OD ZDROJE, DOPPLŮJÍCÍM POSPOJOVÁNÍM A PROUDOVÝMI CHRÁNICI

KOTEL 80t/h ŠKODA ENERGO

|                                         |                                                                                  |             |
|-----------------------------------------|----------------------------------------------------------------------------------|-------------|
|                                         | PROJ. MODERNIZACE TEPLÁRNY MLADÁ BOLESLAV<br>DOKUMENTACE PRO STAVEBNÍ POVOLENÍ   | VERZE 1.100 |
| WABY 12/25/13<br>140 00 Praha 4, Michle | WABY 50201 a 202 KOTELNA K20 a ČISTĚNÍ SPALIN<br>D.1.4 Stavební elektroinstalace | POSTAV. 16  |
| STAVBY 0404721                          | Dispozice osvětlení a zásuvkových okruhů +0,0m                                   | REKON. 0    |
| STAVBY 0404721                          | DISPOZICE OSVĚTLENÍ A ZÁSUVKOVÝCH OKRUHŮ +0,0m                                   | VERZE 1.100 |
| STAVBY 07/2023                          | VERZE 1.100                                                                      | VERZE 1.100 |
| STAVBY 07/2023                          | VERZE 1.100                                                                      | VERZE 1.100 |