


PODLAŽÍ +28,00m

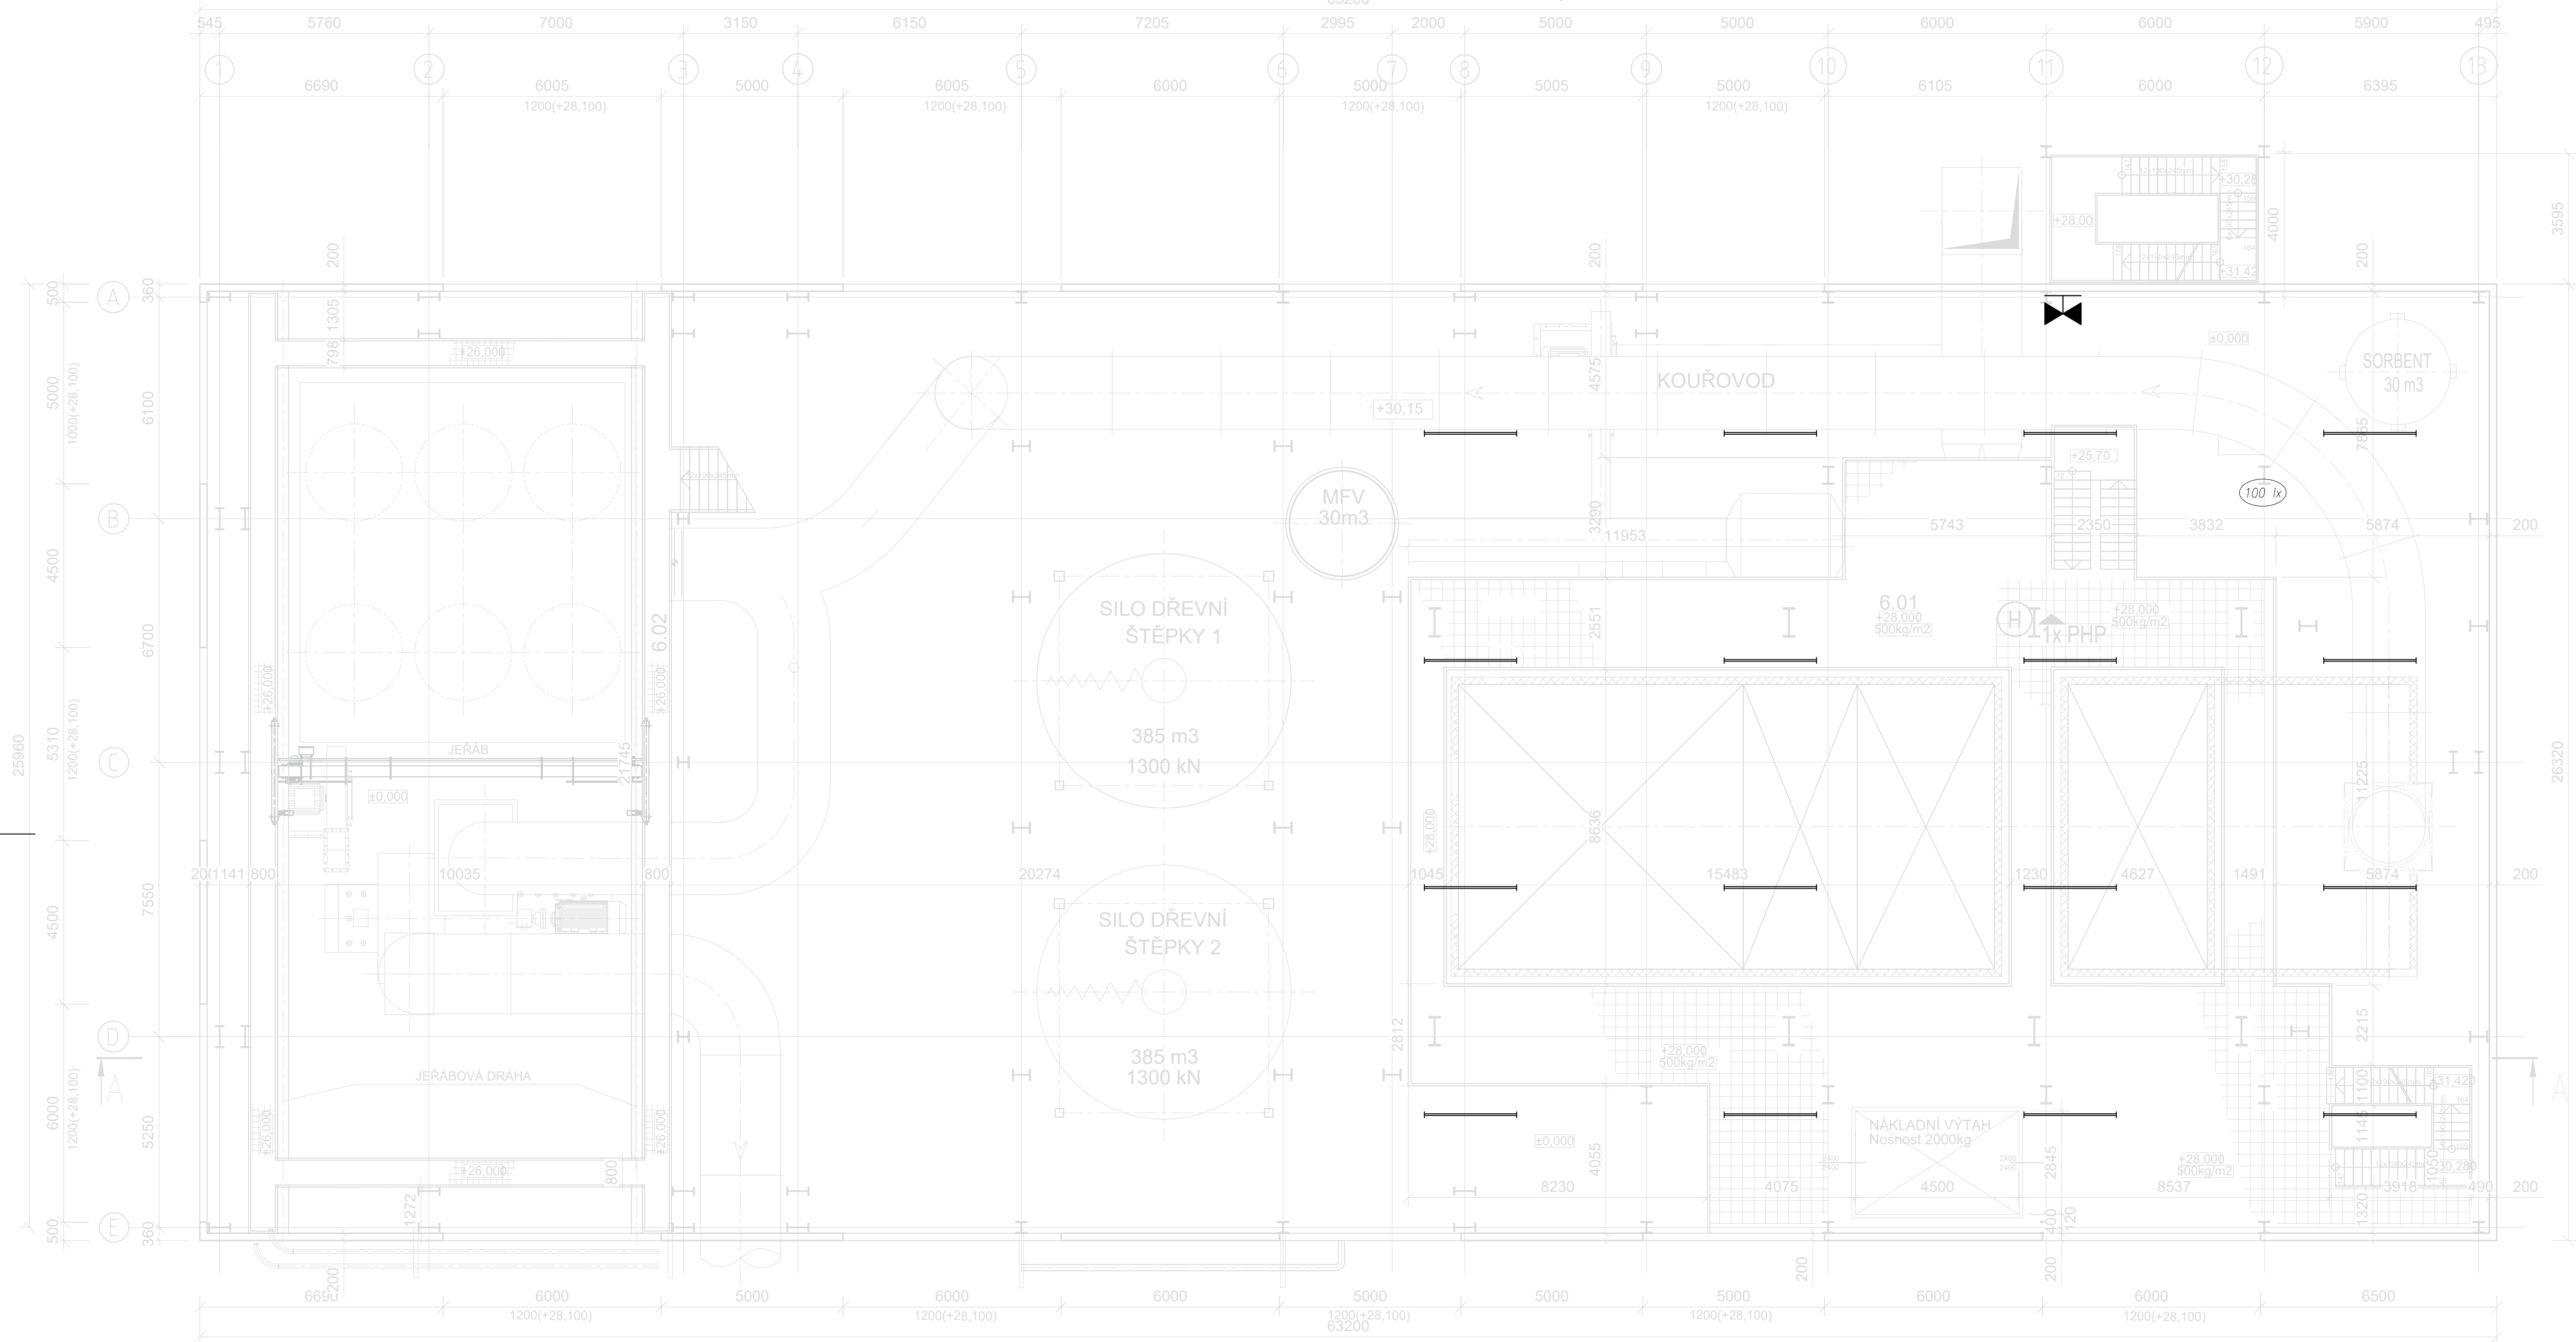

č.objektu	Č.místnosti	Výpočet osvětlení	Místnost	Hladina osvětlení
SO201	101	1.1	Kotelna K20 +0,0m	100 lx
SO201	201	1.2	Kotelna K20 +6,75m	100 lx
SO201	301	1.3	Kotelna K20 +11,2m	100 lx
SO201	401	1.4	Kotelna K20 +18,0m	100 lx
SO201	501	1.5	Kotelna K20 +23,6m	100 lx
SO201	601	1.6	Kotelna K20 +28,0m	100 lx
SO201	701	1.7	Kotelna K20 +33,7m	100 lx
SO201	801	1.8	Kotelna K20 +38,8m	100 lx
SO202	103	1.1	Partie za kotlem K 20 -čištění spalin	100 lx
SO202	104	2.1	kompresorovna	200 lx
SO202	105	2.2	Místnost FM	200 lx
SO202	102	2.3	trafostanice	200 lx
SO202	204	3.1	Hlavní technická místnost	200 lx
SO202	203	3.2	Střecha kompresorovny	100 lx
SO202	205	3.3	Rozvodna NN	200 lx
SO202	202	3.4	Plošina +6,75m	100 lx
SO202	303	4.1	Rozvodna ASR +11,2m	200 lx
SO202	302	4.2	Plošina +11,2m	100 lx
SO202	401	5.1	Plošina +18m	100 lx
SO202	501	6.1	Plošina +23,6m	100 lx
SO202	801	7.1	Plošina +38,6m	100 lx

LEGENDA

- EL ——— PRIMA LED 1.5ft VP 8000/840
- NO  svítidlo PALAS-LED-W2-CB, IP65

KABELY PRO STAVEBNÍ INSTALACI

POSPJOENÍ PROVEDENO VODIČEM CY6mm2 NA EKVIPOTENCIÁLNÍ PŘÍPOJNICI "HOP"

NAPĚŤOVÁ SOUSTAVA: 3PEN AC 400V/ TN-C-S
OCHRANA PŘED ÚRAZEM EL. PROUDEM:
AUTOMATICKÝM ODPOJENÍM OD ZDROJE, DOPLŇJÍCÍM POSPOJOVÁNÍM A PROUDOVÝMI CHRÁNIČI

KOTEL 80t/h ŠKODA ENERGO

 Mojmstří 1275/13 140 00 Praha 4, Michle	PROJEKT: MODERNIZACE TEPLARNY MLADÁ BOLESLAV DOKUMENTACE PRO STAVEBNÍ POVOLENÍ		MĚŘITEL: 1:100 POZET AK: 16 REKVEL: 0	
	MÍSTO: SO201 a 302 KOTELNA K20 a ČIŠTĚNÍ SPALIN D.1.4 Stavební elektroinstalace			
	ZÁKROVNE ČÍSLO: 0404T21			
	STUPĚŇ: DOKUMENTACE DSP – ZADÁNÍ			
DATA: 07/2023		ODMŮLKA: HOMOLA ING. FOLTYN	PROJEKT: 0404T21–DS201–412	LIST: 1