


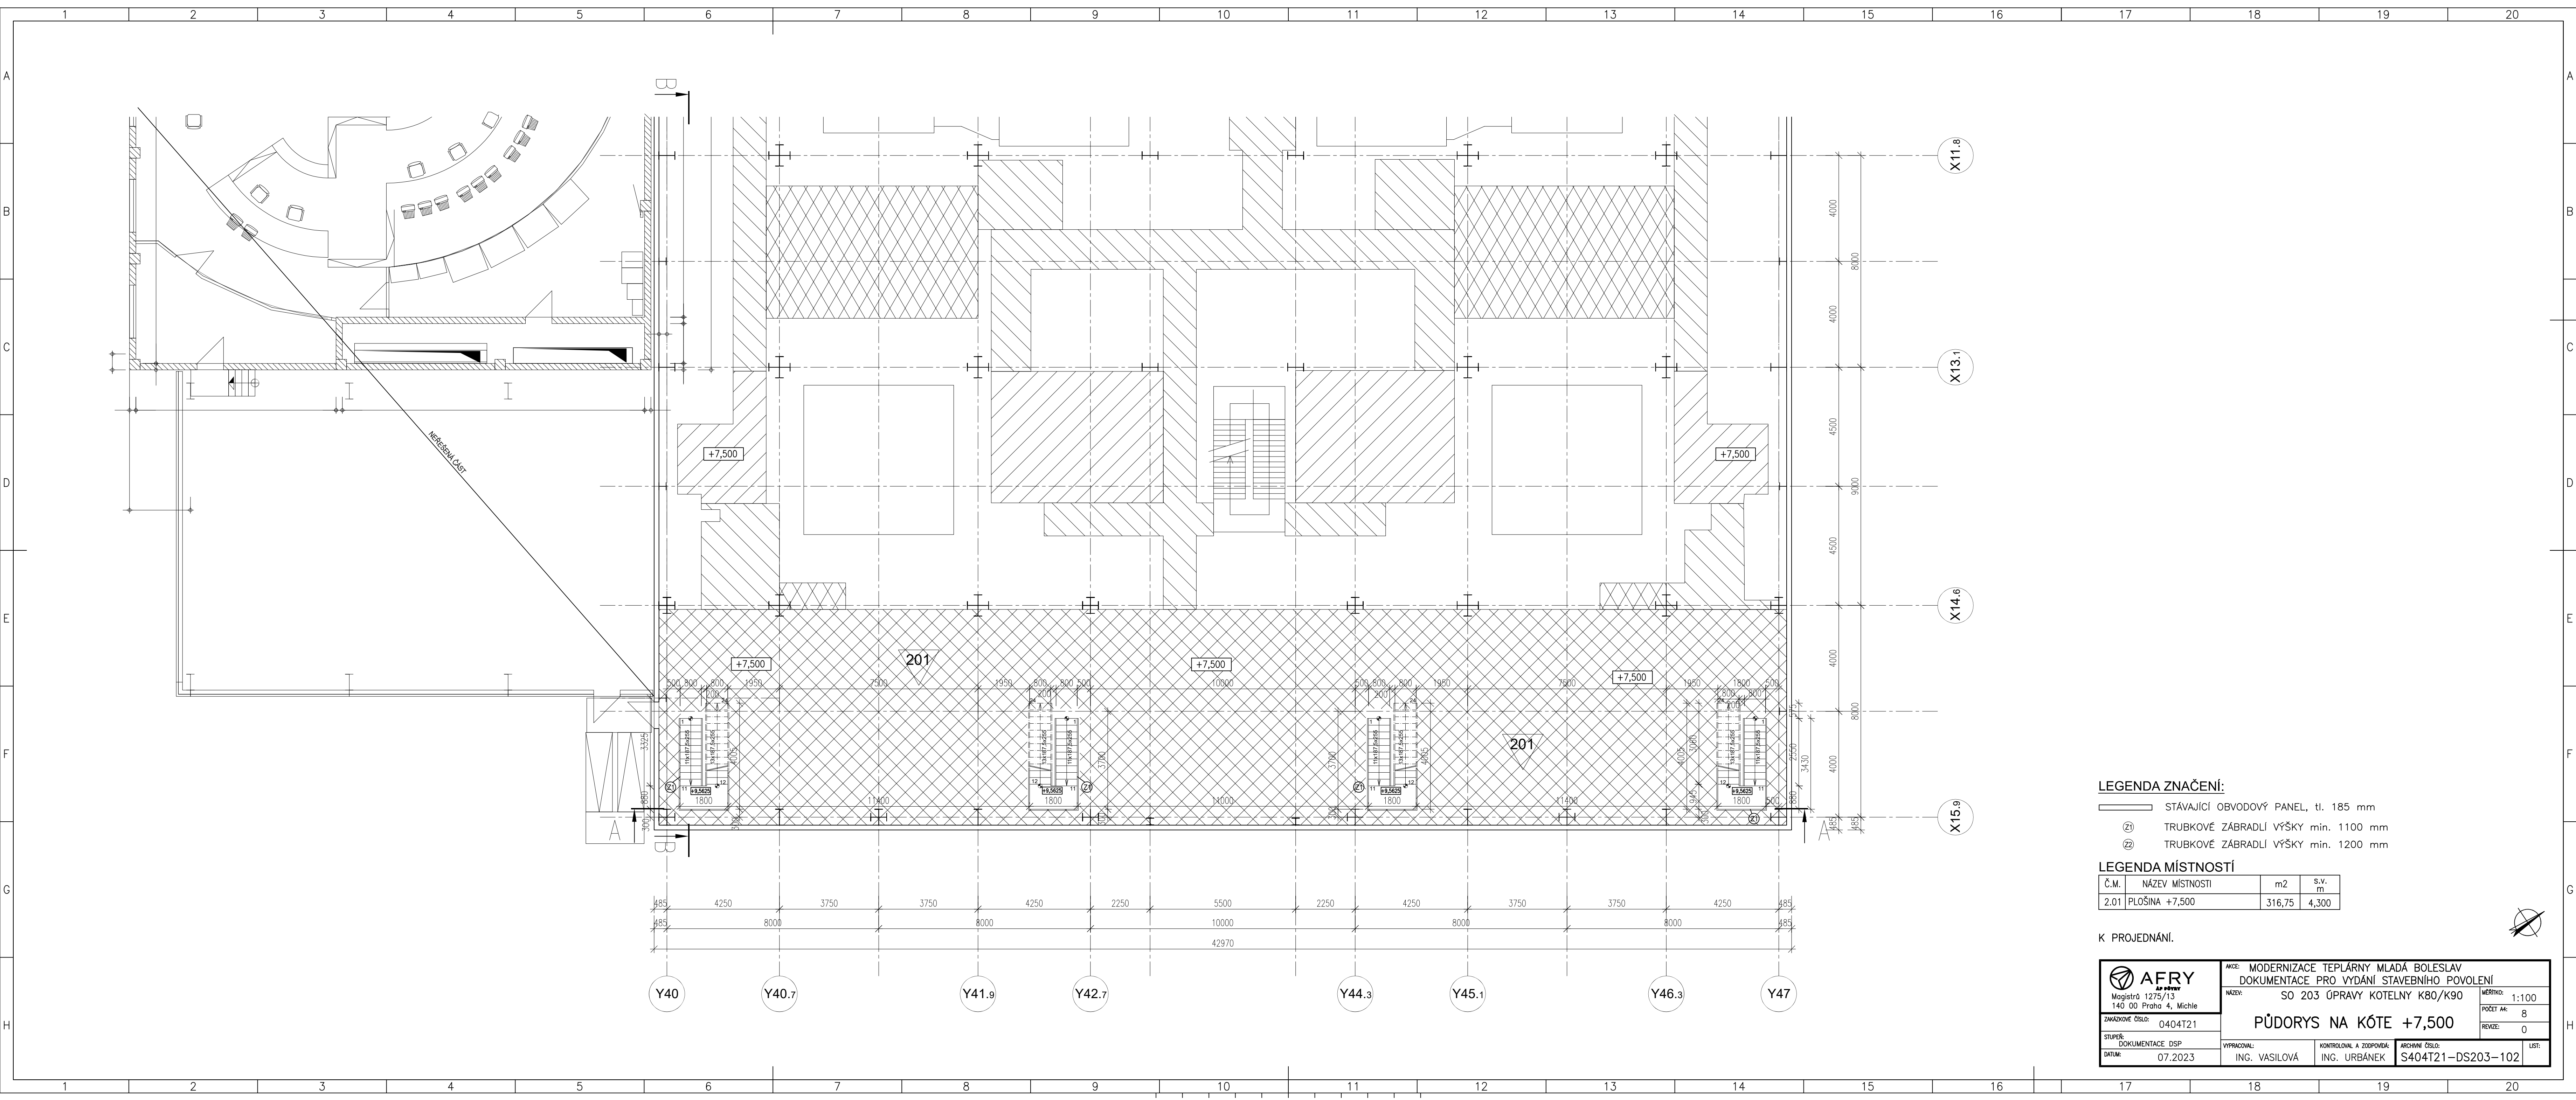

LEGENDA ZNAČENÍ:

- STÁVAJÍCÍ OBVODOVÝ PANEL, tl. 185 mm
- TRUBKOVÉ ZÁBRADLÍ VÝŠKY min. 1100 mm
- TRUBKOVÉ ZÁBRADLÍ VÝŠKY min. 1200 mm

LEGENDA MÍSTNOSTÍ

Č.M.	NÁZEV MÍSTNOSTI	m2	s.v. m
2.01	PLOŠINA +7,500	316,75	4,300

K PROJEDNÁNÍ.

AFRY Magistrů 1275/13 140 00 Praha 4, Michle	AKCE: MODERNIZACE TEPLÁRNY MLADÁ BOLESLAV DOKUMENTACE PRO VYDÁNÍ STAVEBNÍHO POVOLENÍ			MĚŘITOK: 1:100
	NÁZEV: SO 203 ÚPRAVY KOTELNY K80/K90			POČET A4: 8
ZAKÁZKOVÉ ČÍSLO: 0404T21		PŮDORYS NA KÓTE +7,500		REVIZE: 0
STUPEŇ: DOKUMENTACE DSP	VYPRACOVAL: ING. VASILOVÁ	KONTROLOVAL A ZODPOVÍDÁ: ING. URBÁNEK	ARCHIVNÍ ČÍSLO: S404T21-DS203-102	LIST:
DATUM: 07.2023				