


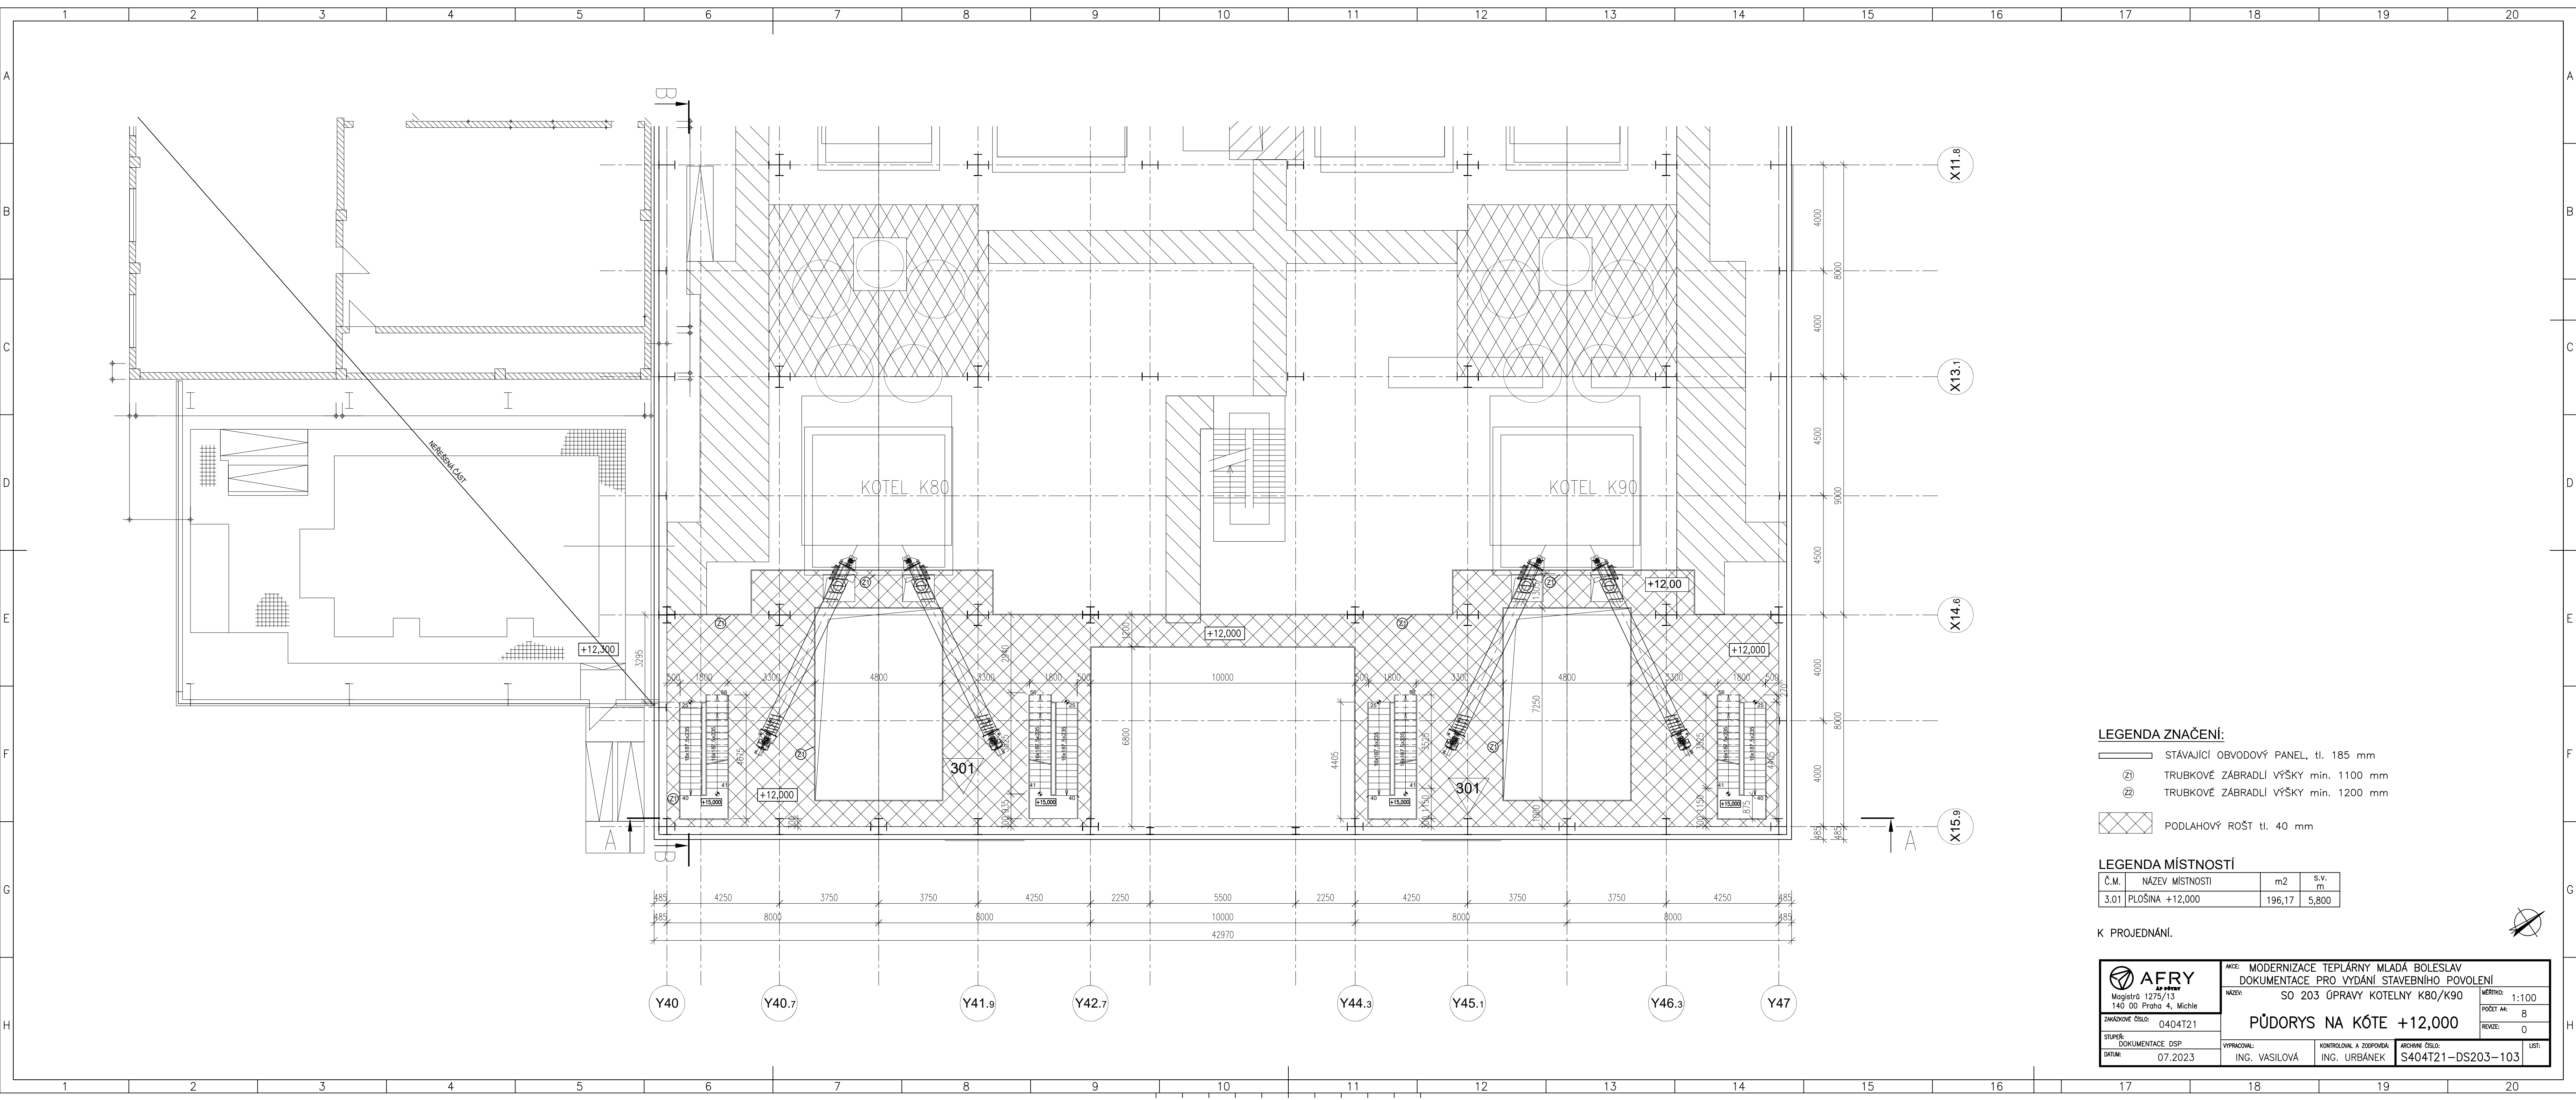

LEGENDA ZNAČENÍ:

- STÁVAJÍCÍ OBVODOVÝ PANEL, tl. 185 mm
- TRUBKOVÉ ZÁBRADLÍ VÝŠKY min. 1100 mm
- TRUBKOVÉ ZÁBRADLÍ VÝŠKY min. 1200 mm
- PODLAHOVÝ ROŠT tl. 40 mm

LEGENDA MÍSTNOSTÍ

Č.M.	NÁZEV MÍSTNOSTI	m2	s.v. m
3.01	PLOŠINA +12,000	196,17	5,800

K PROJEDNÁNÍ.

 Magistrů 1275/13 140 00 Praha 4, Michle	AKCE: MODERNIZACE TEPLÁRNY MLADÁ BOLESLAV DOKUMENTACE PRO VYDÁNÍ STAVEBNÍHO POVOLENÍ		MĚŘITOK: 1:100 POČET A4: 8 REVIZE: 0
	NÁZEV: SO 203 ÚPRAVY KOTELNY K80/K90		
ZAKÁZKOVÉ ČÍSLO: 0404T21		PŮDORYS NA KÓTE +12,000	
STUPEŇ: DOKUMENTACE DSP	VYPRACOVAL: ING. VASILOVÁ	KONTROLOVAL A ZODPOVÍDÁ: ING. URBÁNEK	ARCHIVNÍ ČÍSLO: S404T21-DS203-103
DATA: 07.2023			LIST: