


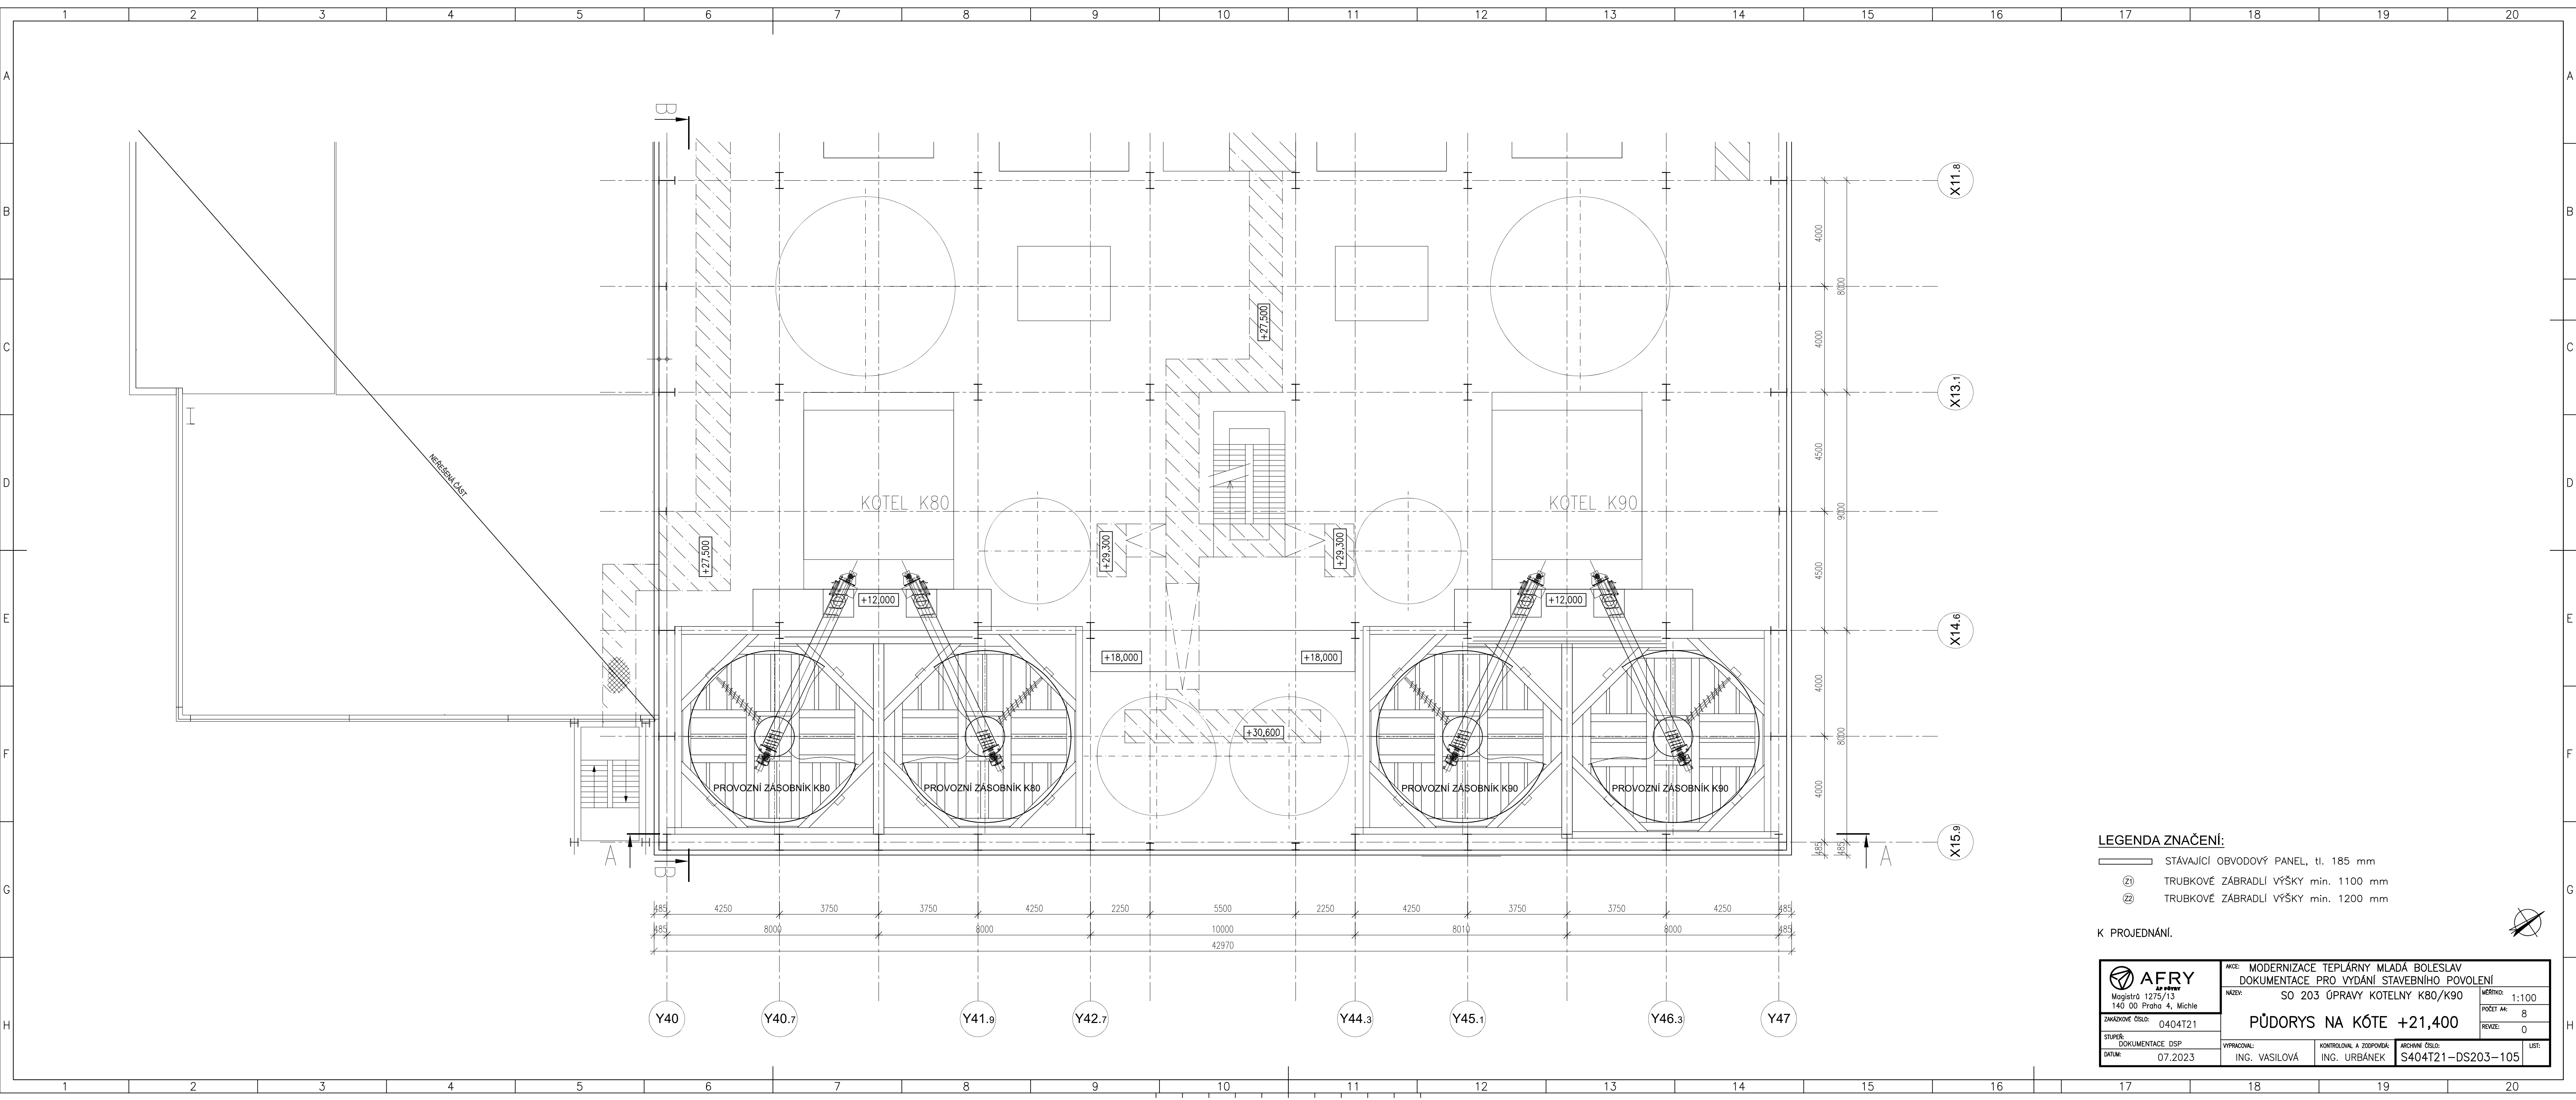

LEGENDA ZNAČENÍ:

- STÁVAJÍCÍ OBVODOVÝ PANEL, tl. 185 mm
- ① TRUBKOVÉ ZÁBRADLÍ VÝŠKY min. 1100 mm
- ② TRUBKOVÉ ZÁBRADLÍ VÝŠKY min. 1200 mm

K PROJEDNÁNÍ.

 Magistrů 1275/13 140 00 Praha 4, Michle	AKCE: MODERNIZACE TEPLÁRNY MLADÁ BOLESLAV DOKUMENTACE PRO VYDÁNÍ STAVEBNÍHO POVOLENÍ		MĚŘITOK: 1:100	
	NÁZEV: SO 203 ÚPRAVY KOTELNY K80/K90		POČET A4: 8	
ZAKÁZKOVÉ ČÍSLO: 0404T21		PŮDORYS NA KÓTE +21,400		REVIZE: 0
STUPEŇ: DOKUMENTACE DSP	VYPRACOVAL: ING. VASILOVÁ	KONTROLOVAL A ZODPOVÍDÁ: ING. URBÁNEK	ARCHIVNÍ ČÍSLO: S404T21-DS203-105	LIST:
DATUM: 07.2023				