



PODÉLNÝ ŘEZ A-A

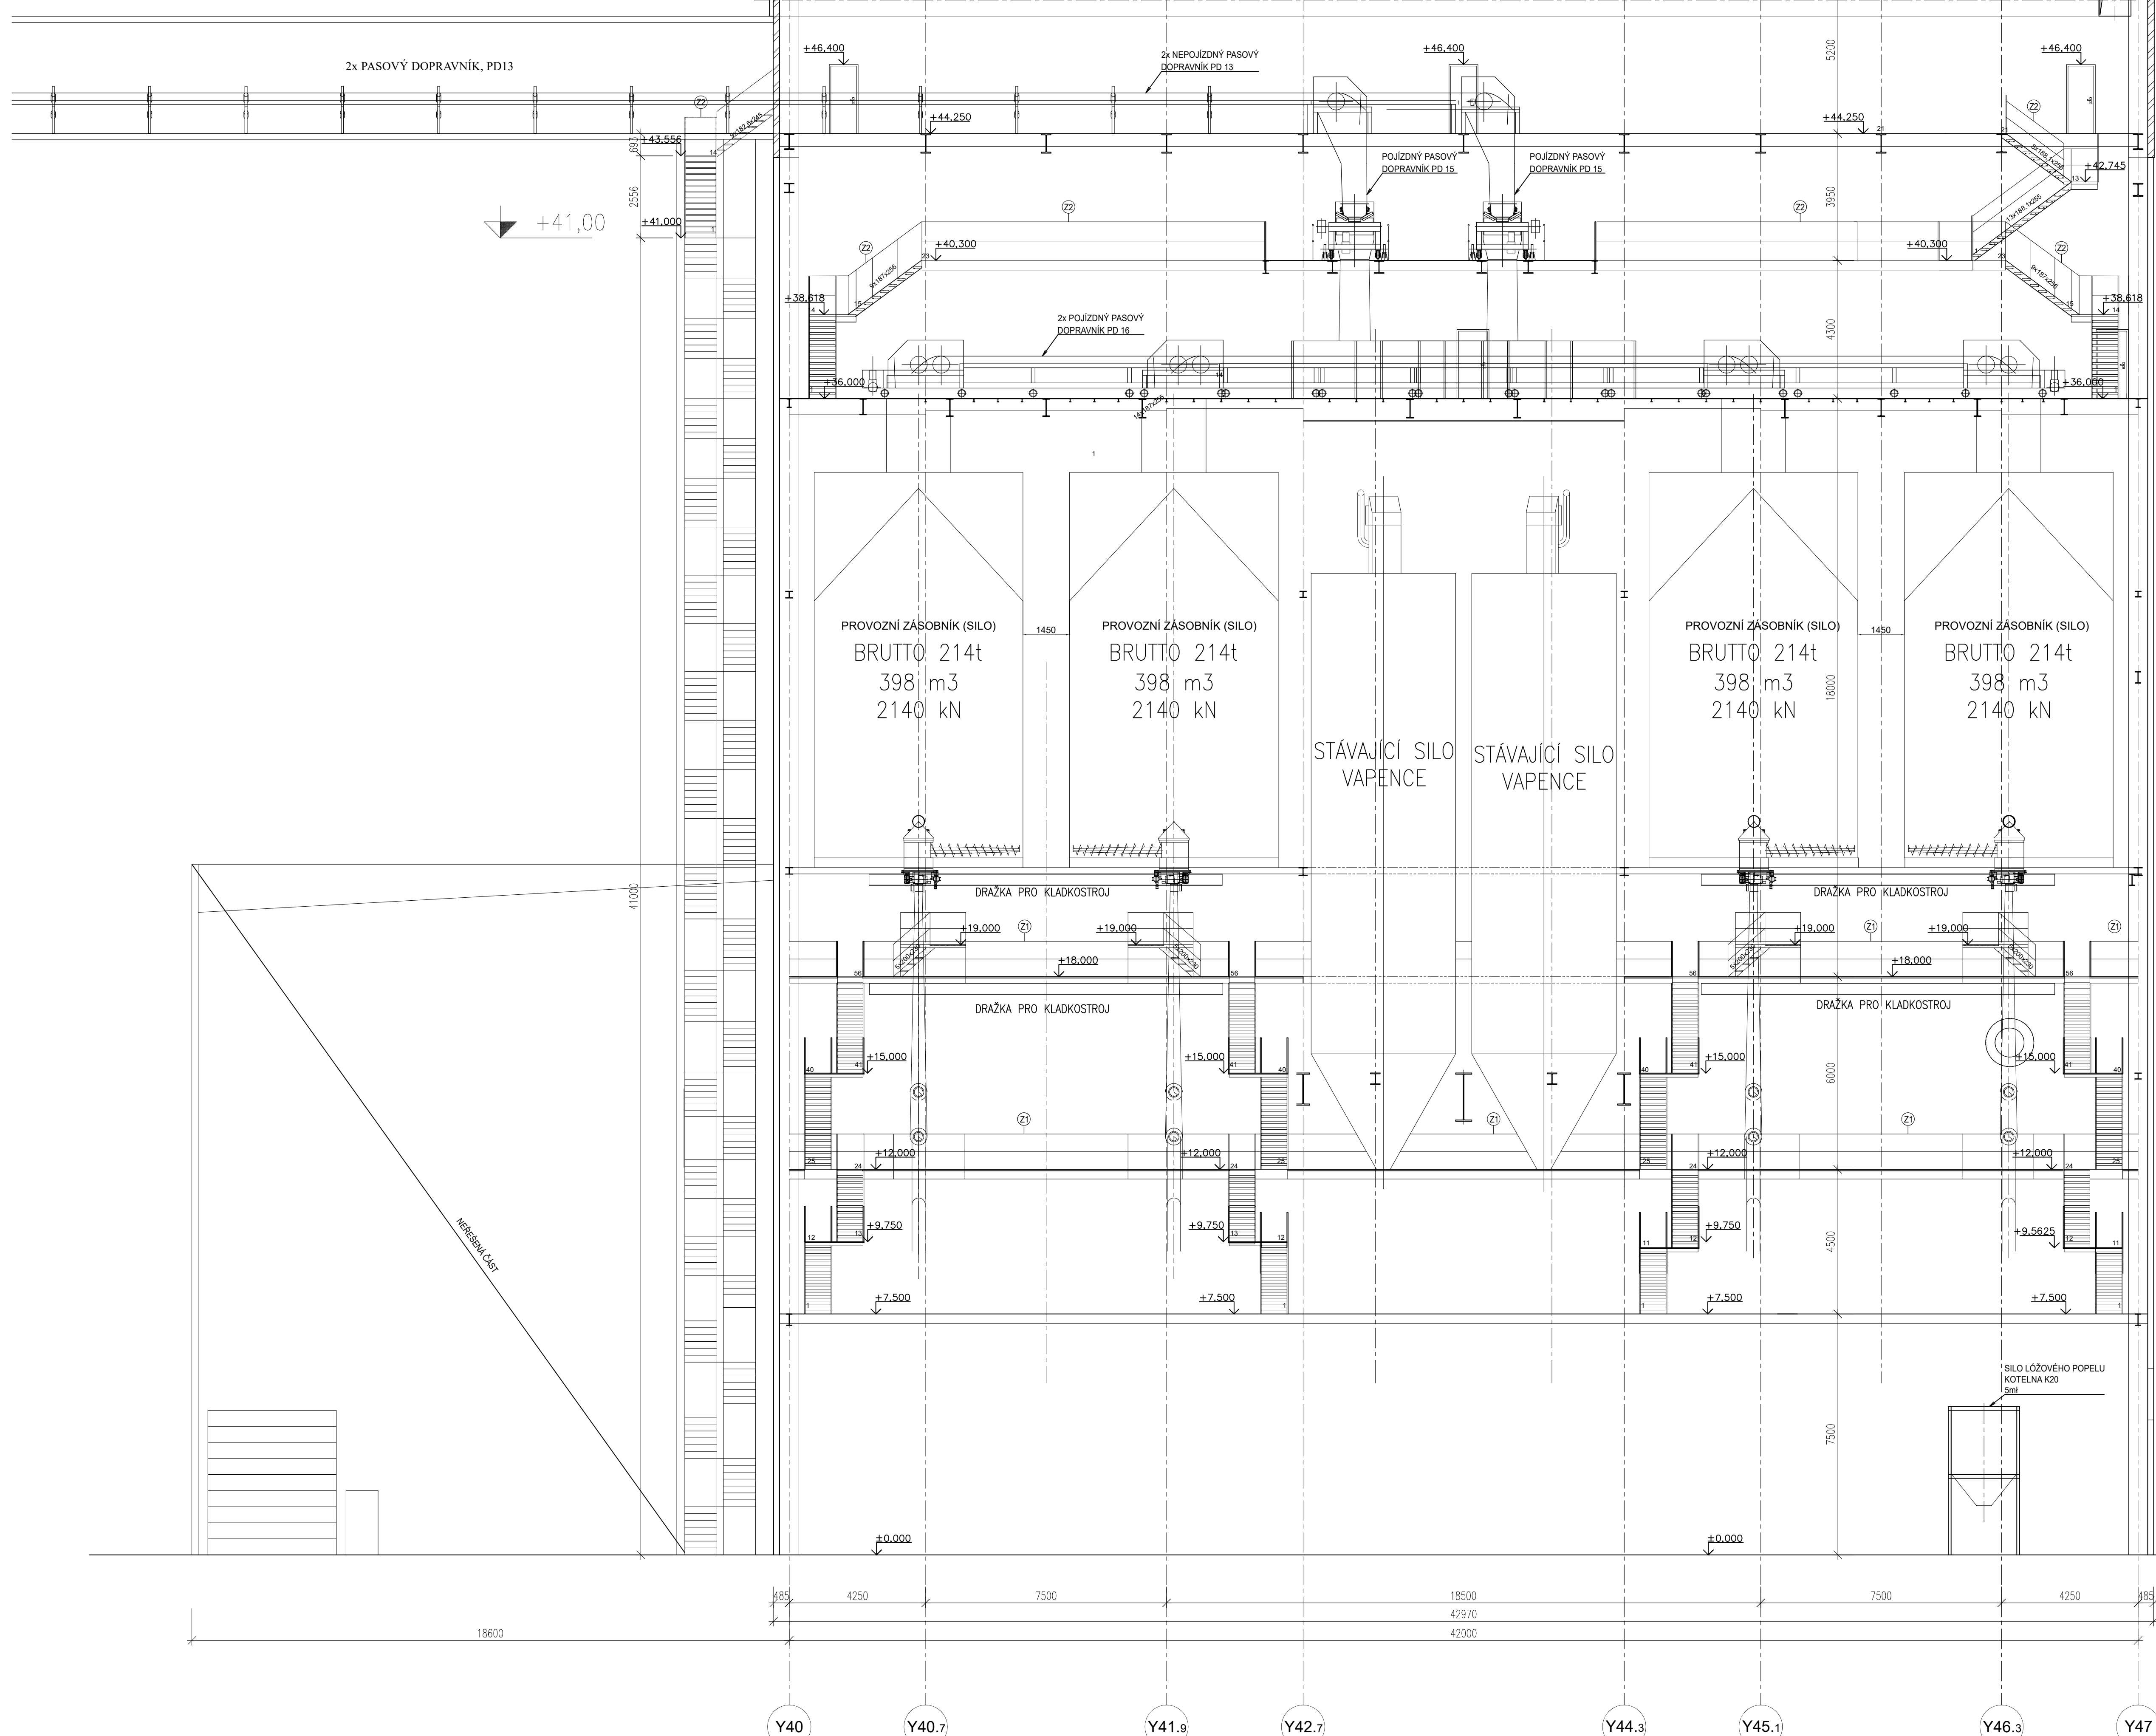

PŘÍČNÝ ŘEZ B-B

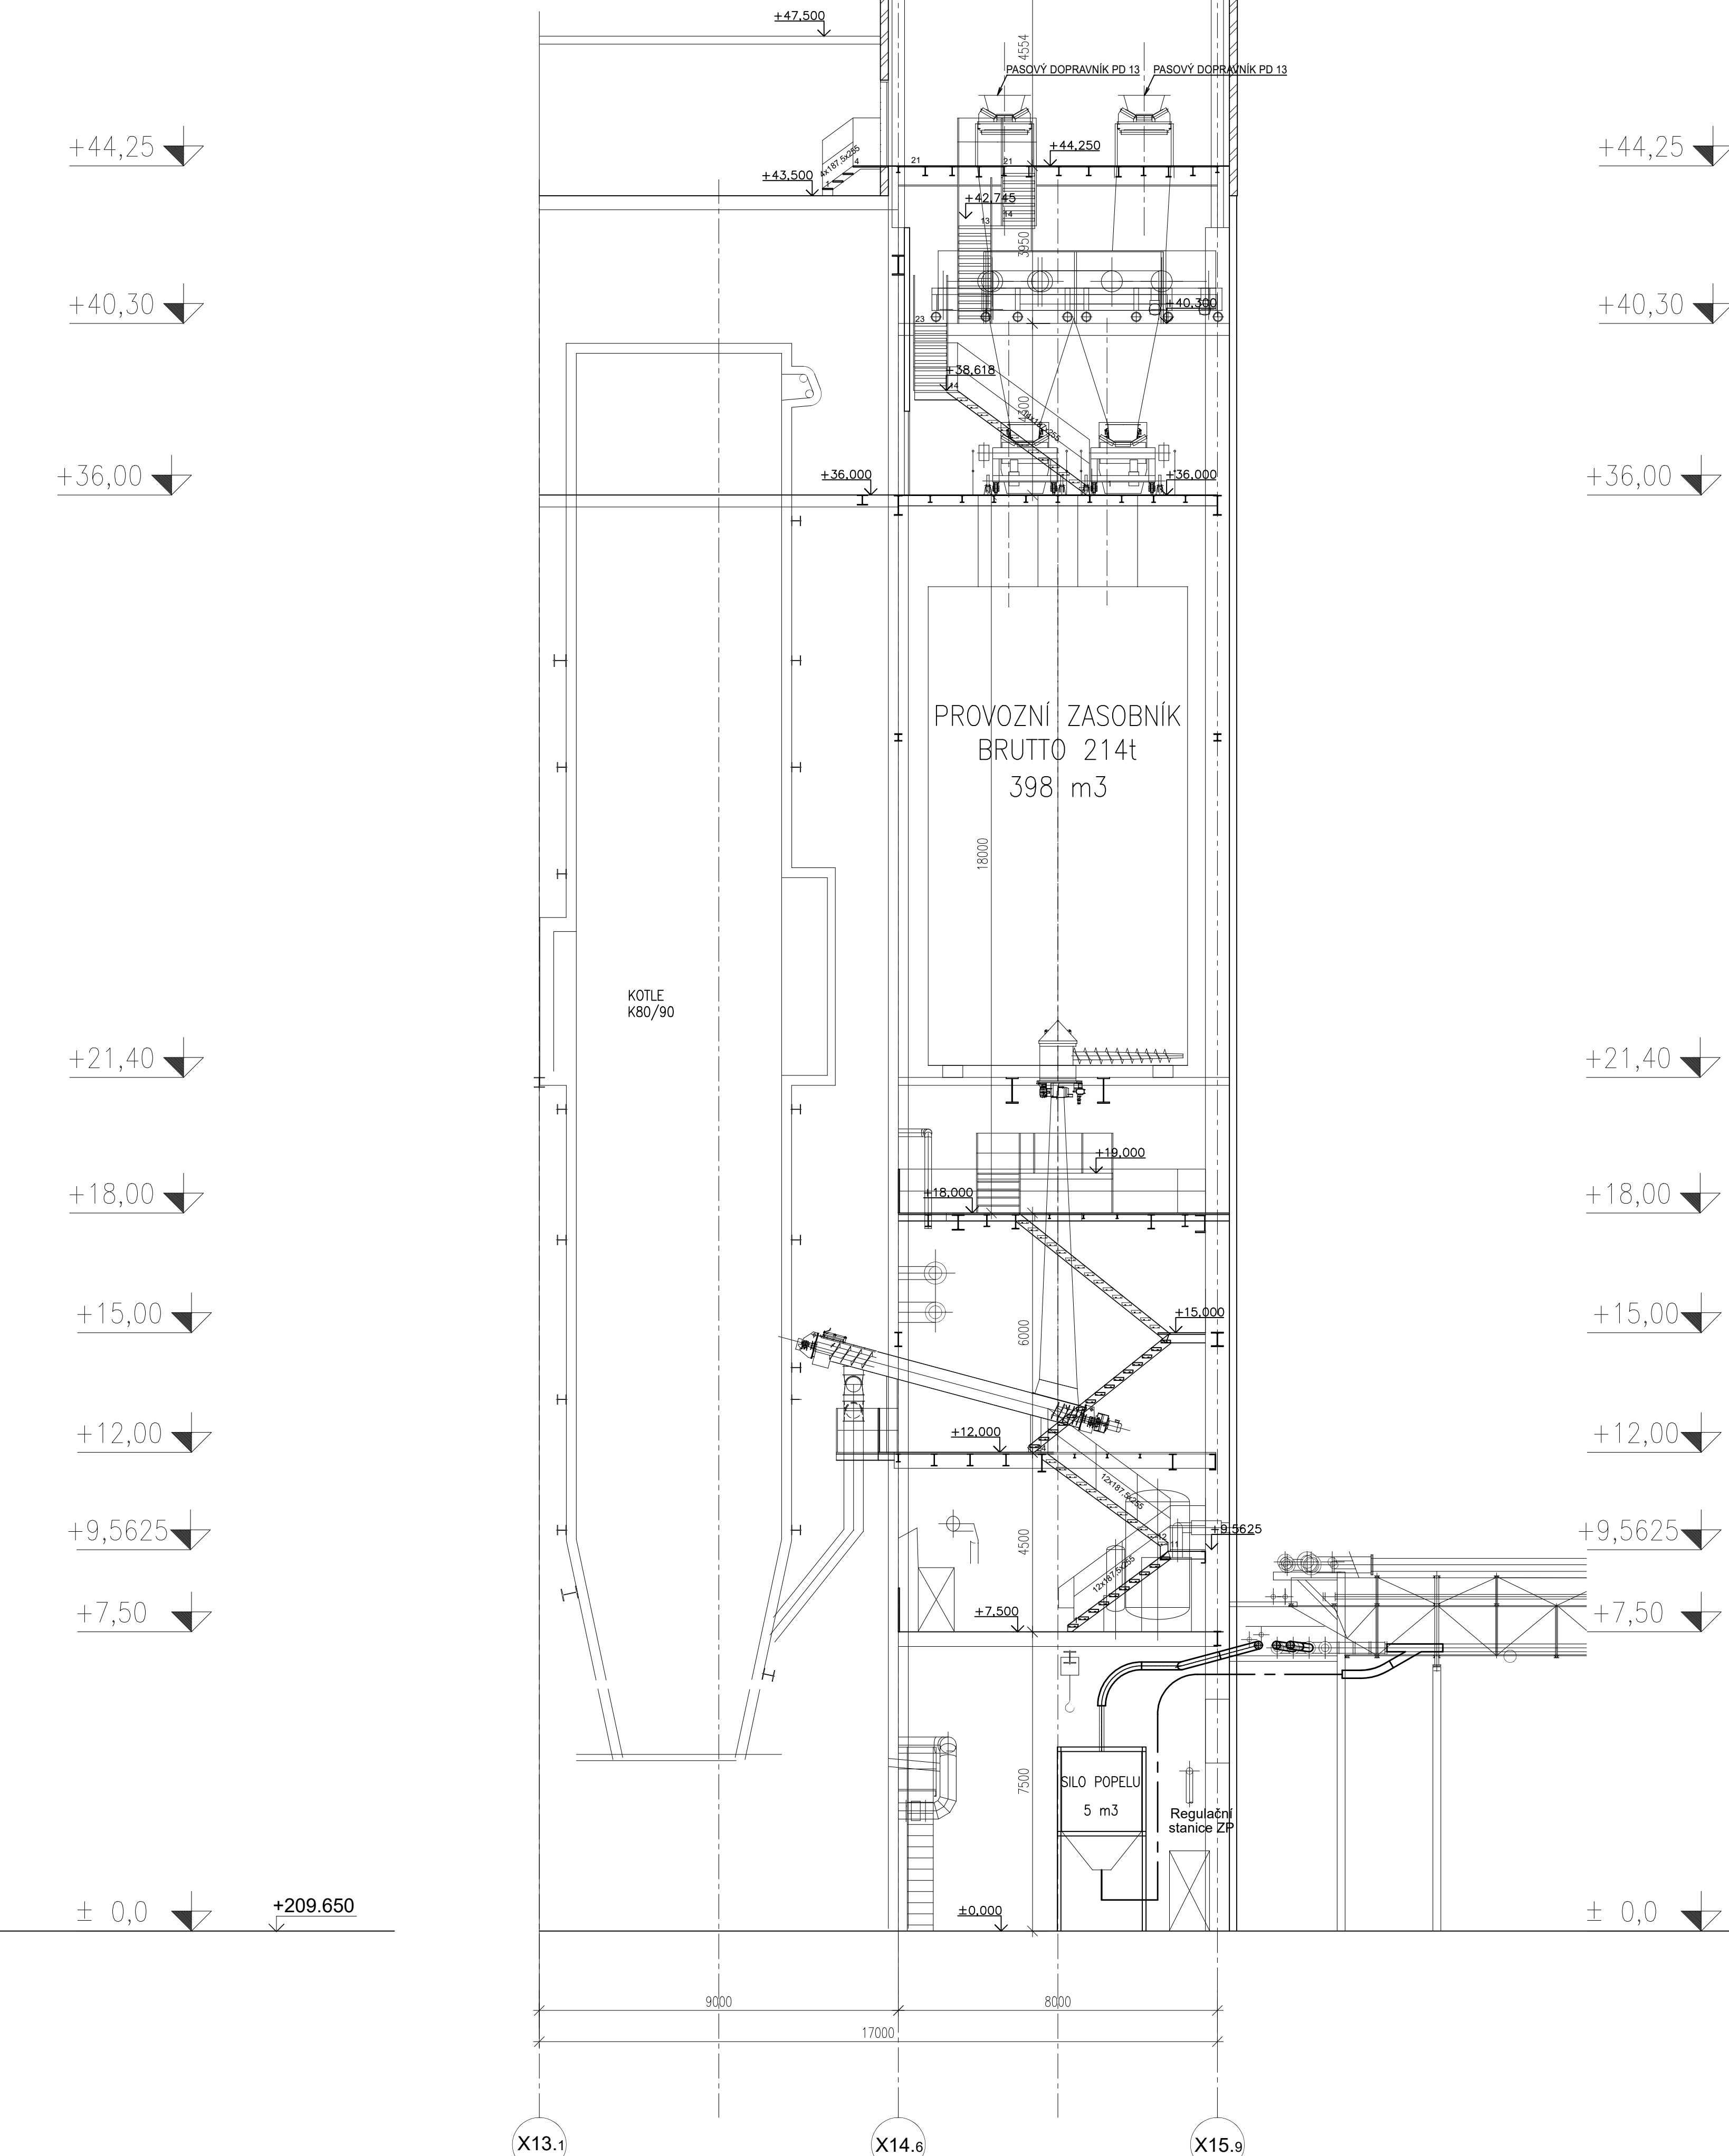

SKLADBY KONSTRUKCÍ:

SKLADBA STŘECHY:

- STŘEŠNÍ PLÁŠŤ RUUKI SPC W tl.190/150 mm Z MINERÁLNÍ VLNY– REI 60; REI180
- OCELOVÁ NOSNÁ KONSTRUKCE

SKLADBA OBVODOVÉHO PLÁŠŤE:

- SENDVIČOVÝ PANEĽ S IZOLACÍ Z MINERÁLNÍ VLNY
- RUUKI NSPB WEE tl. 200 mm – EI 30–60
- OCELOVÁ NOSNÁ KONSTRUKCE

SKLADBA PODLAHY PLOŠIN NA KÓTE +12,00 A +18,00 mm, schodiště:

- PODLAHOVÉ ROŠTY tl. 40 mm
- OCELOVÁ NOSNÁ KONSTRUKCE

SKLADBA PODLAHY PLOŠIN NA KÓTE +36,00; +40,30 m; +44,25m:

- PLECH S OVÁLNÝMI VÝSTUPKY tl. 8 mm
- OCELOVÁ NOSNÁ KONSTRUKCE

LEGENDA ZNAČENÍ:

- STÁVAJÍCÍ OBVODOVÝ PANEĽ, tl. 185 mm
- SENDVIČOVÝ PANEĽ S IZOLACÍ Z MINERÁLNÍ VLNY
- RUUKI NSPB WEE tl. 200 mm – EI 30–60
- STŘEŠNÍ PLÁŠŤ RUUKI SPC W tl.190/150 mm Z MINERÁLNÍ VLNY– REI 60; REI180
- TRUBKOVÉ ZÁBRADÍ VÝŠKY min. 1100 mm
- TRUBKOVÉ ZÁBRADÍ VÝŠKY min. 1200 mm

K PROJEDNÁNÍ.

 AFRY ING. JAROSLAV AFRY Magistrát 1275/13 140 00 Praha 4, Michle ZNAČKOVÉ ČÍSLO 0404T21	NÁZEV: MODERNIZACE TEPLÁRNY MLADÁ BOLESLAV DOKUMENTACE PRO VYDÁNÍ STAVEBNÍHO POVOLENÍ		MĚRKO: 1:100 POČET AK: 12 REVIZE: 0
	NÁZEV: SO 203 ÚPRAVY KOTELNY K80/K90		
REZ A-A, REZ B-B			
STUPEŇ: DOKUMENTACE DSP DATUM: 07.2023	VERZIONÁL: ING. VASIL OVÁŠ	KONTROLNÍ A ZODPOVÍDÁ: ING. URBÁNEK PROJEKT: S404T21-DS203-110	LIB: